Przekrój normalny nr 1

od km 579+184.50 do km 579+569,46

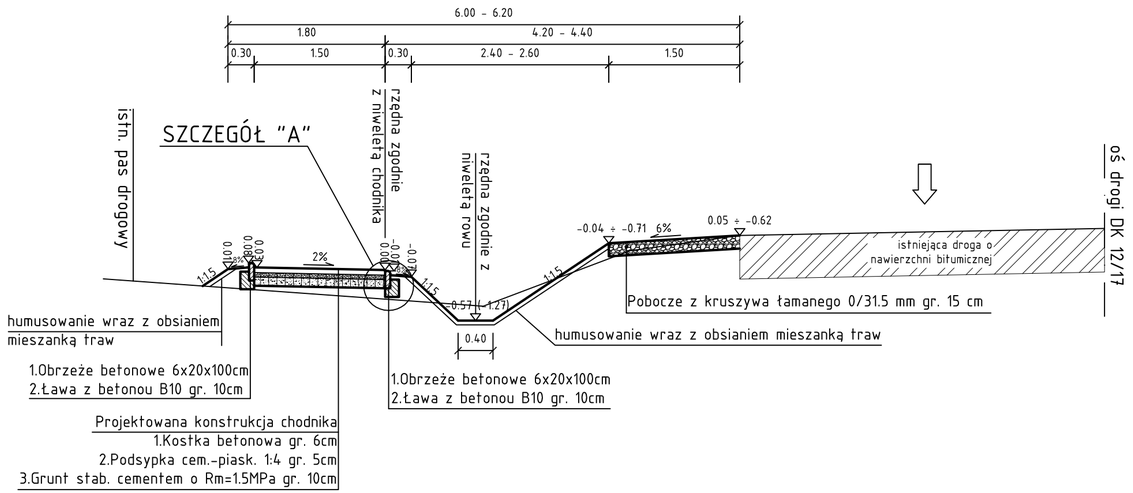

Przekrój normalny nr 2

od km 579+112,86 do km 579+182,00

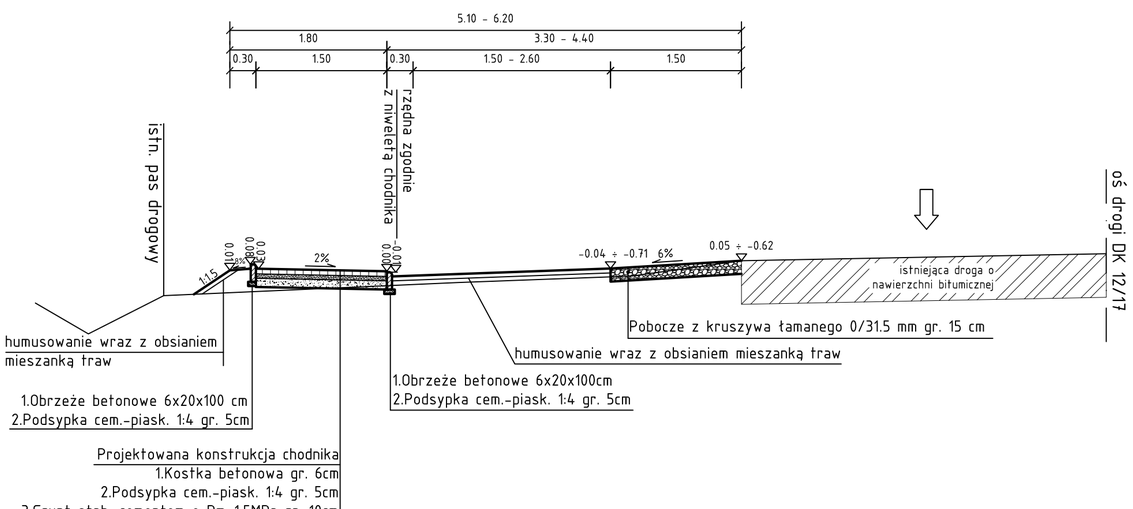

Szczegół zjazdu przez chodnik

skala 1:100

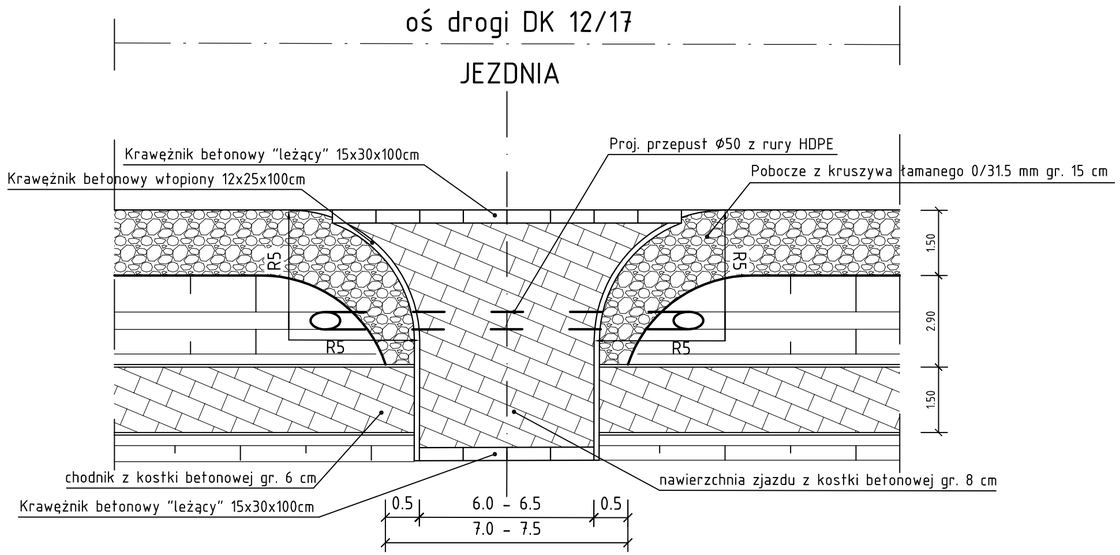

SZCZEGÓŁ "A"

SKALA 1:10

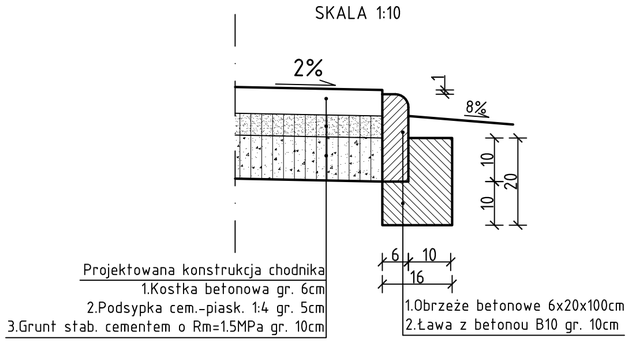

DROGOWIEC
Biuro Usług Projektowych

21-003 Ciecierzyn k/Lublina
Dys 302 D
(081) 469 15 45
NIP 712-128-29-23
REGON 430918788

Zleceniodawca:
Urząd Gminy Kurów
Ul. Lubelska 35, 24-170 Kurów

Obiekt:
Budowa ciągu pieszego wzdłuż drogi krajowej Nr 12/17 po stronie lewej wg km DK nr 12 na odcinku od km 579+112,86 do km 579+569,46 w m. Kurów

Nazwa rys.: Przekroje normalne

Funkcja	Imie i nazwisko	Podpis	Data Marzec 2009 r.
Projektant	mgr inż. Robert Puliński upr. bud. Nr LUB/0077/POOD/03		Skala 1:50
			Nr umowy
Asystent	mgr inż. Marcin Orzeł		
Sprawdzający	mgr inż. Janusz Pachla upr. bud. Nr LUB/0043/POOD/06		Nr rys. 4