


SZAFKA SOK

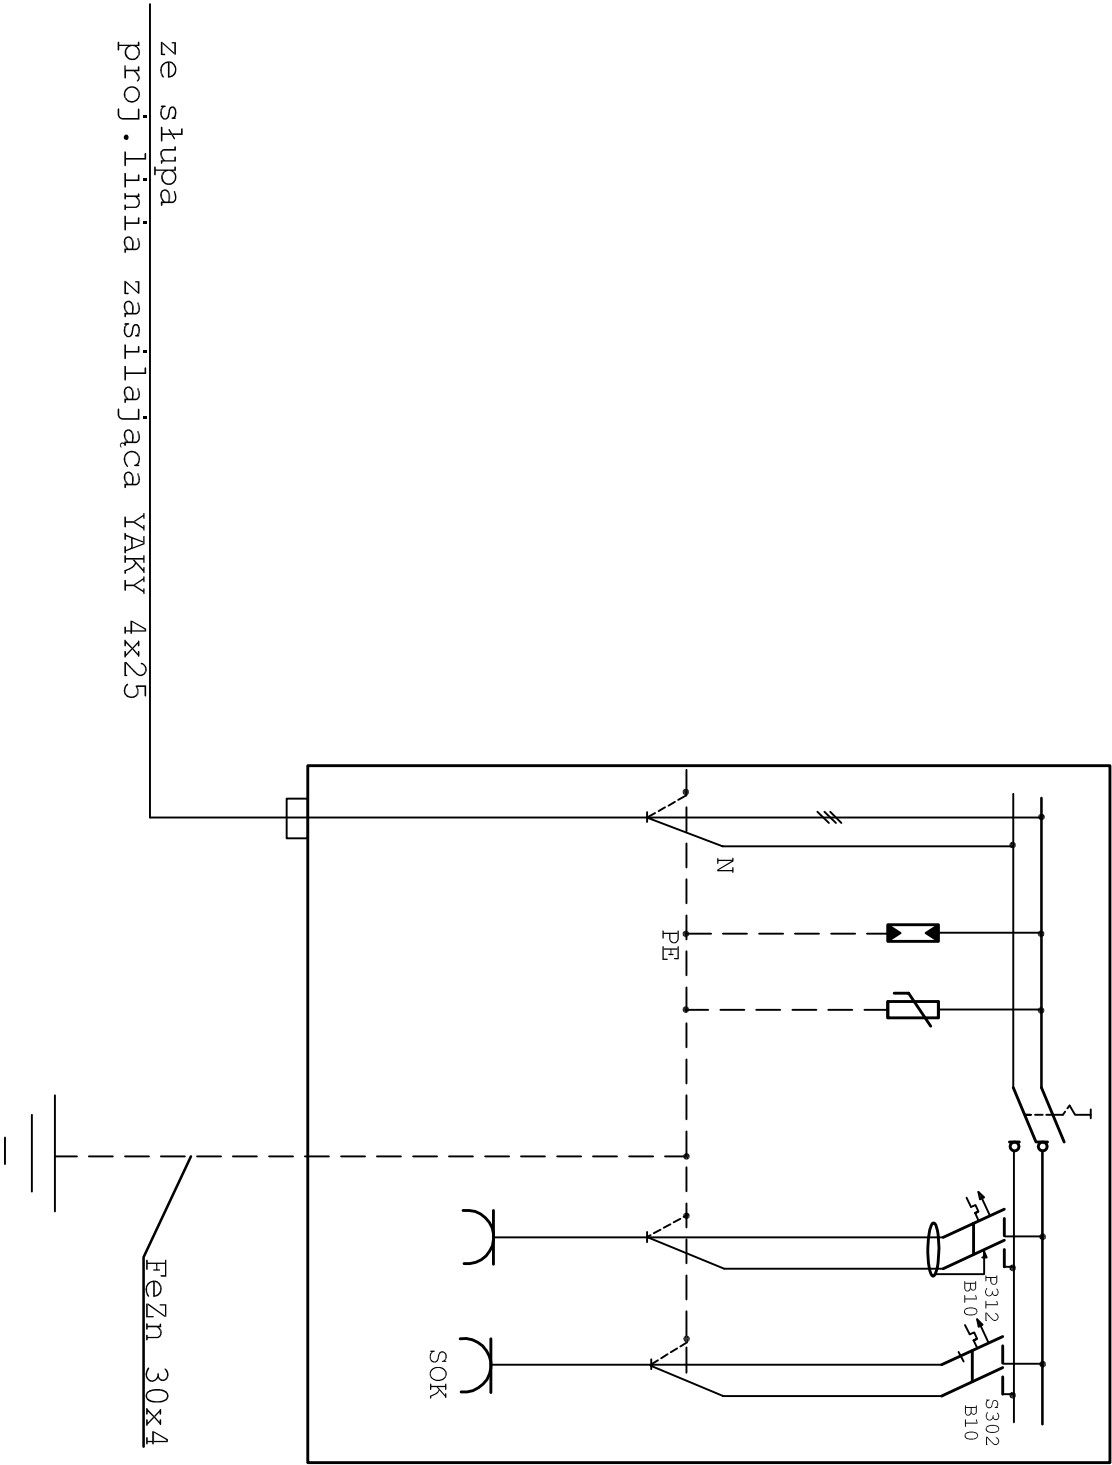

ZAMAWIAJĄCY

GENERALNA DYREKCJA DRÓG KRAJOWYCH I AUTOSTRAD

ODDZIAŁ W POZNANIU

60-763 POZNAŃ

ul. Świeradzkiego 5A

tel. (0-61) 866 88 21

fax (0-61) 866 09 82

BIURO PROJEKTOWE

DHV POLSKA Sp. z o.o.

ul. Domaniewska 41

02-672 Warszawa

tel. (22) 606 28 02 ; fax (22) 606 28 03

e-mail: dhvpolska@dhv.com

FUNKCJA	IMIĘ I NAZWISKO	BRANŻA	NR UPRAWNIENI/SPECJALNOŚĆ	PODPIS
Projektant:	Tomasz Ogiba	gazowa	WKP/0281/PWOS/04	
Opracował:				
Sprawił:	Bogdan Staniśkowski	gazowa	406/PW/94	

Nazwa i adres obiektu budowlanego:  
**BUDOWA DROGI S5 GНИЕZNO-POZNAŃ (węzeł Kleszczewo)**  
odcinek I od km -0+420 do km 14+475

Tytuł tomu: <b>PROJEKT WYKONAWCZY</b>	
<b>TOM 11 CZĘŚĆ 1 - PRZEBUDOWA URZĄDZEŃ GAZOWYCH</b>	

Nr tomu: <b>TOM 11</b>	Nazwa rysunku: <b>Schemat zasilania</b>
------------------------	---

Nr umowy: <b>9/2005</b>	Bronź: <b>KOŁIZJE GAZOWE</b>	Stadium: <b>PW</b>	Skala: <b>pgląd</b>	Data: <b>04.2008</b>	Nr rysunku: <b>17.02</b> /11-01-2420-00
-------------------------	------------------------------	--------------------	---------------------	----------------------	---