


PRZEKRÓJ NORMALNY PROJEKTOWANY W KM 636+028.06

DROGA KRAJOWA NR 8 WARSZAWA - BIAŁYSTOK

SKALA 1:50

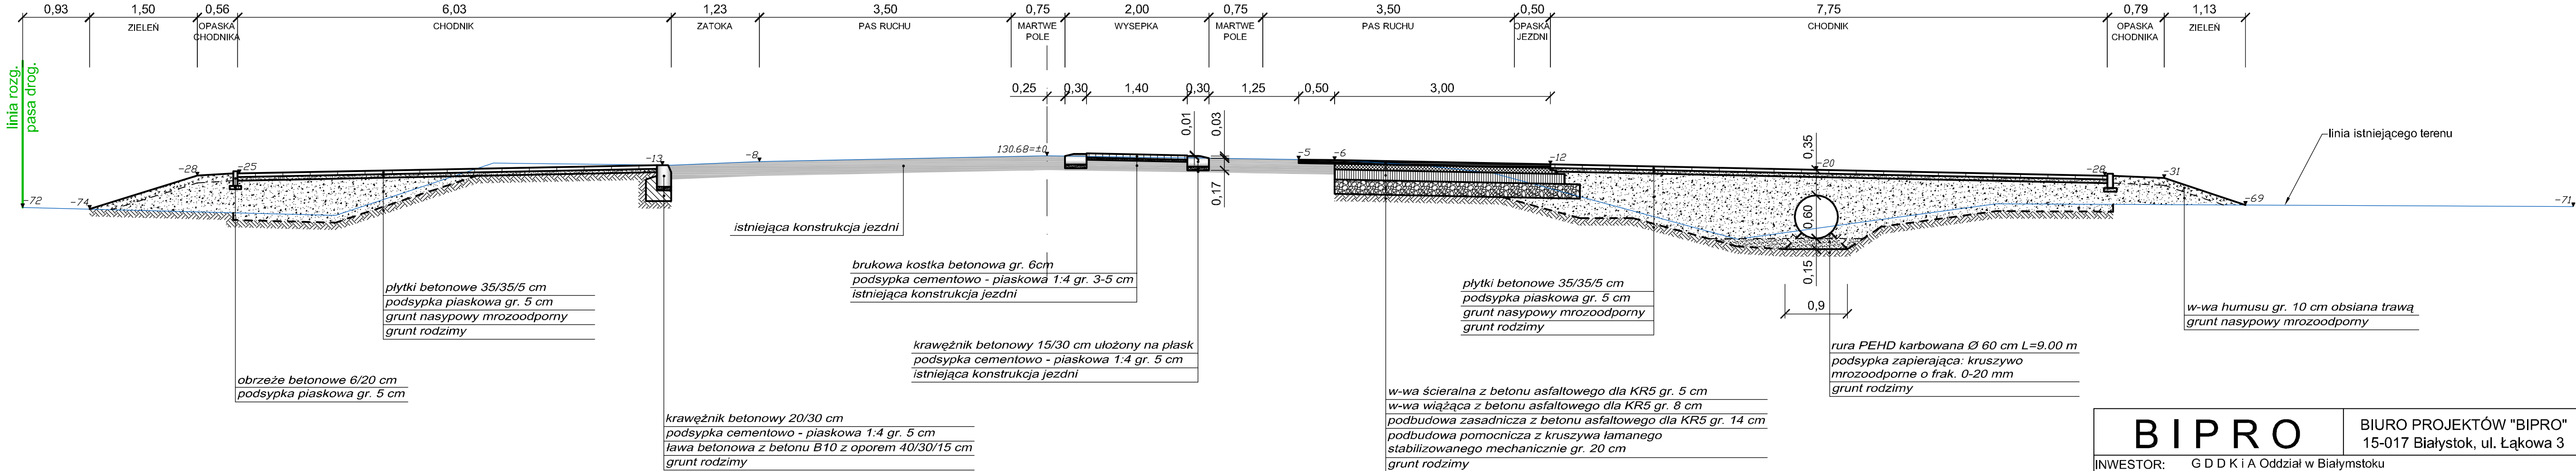

BIPRO		BIURO PROJEKTÓW "BIPRO" 15-017 Białystok, ul. Łąkowa 3		
INWESTOR:		G D D K i A Oddział w Białymstoku Przebudowa skrzyżowania drogi krajowej Nr 8 Warszawa - Białystok z ul. Mickiewicza w Choroszczynie na dz. geodez. Nr 220		
OBIEKT:		Projekt wykonawczy		
STADIUM:		Projekt wykonawczy		
Opracował: mgr inż. Andrzej R. Żegunia		Pieczętka i podpis:	Data: 22.04.2008.	Nazwa rysunku:  <b>Przekrój normalny</b> KM 636+028.06
Projektował branża drogowa: mgr inż. Grzegorz Ciurla BŁ/342/89 i BŁ/101/02			22.04.2008.	
Sprawdził branża drogowa: mgr inż. Henryk Jagielski WZDP-8-445/66/66			22.04.2008.	Skala: 1:50
				Rys. nr 4/1