
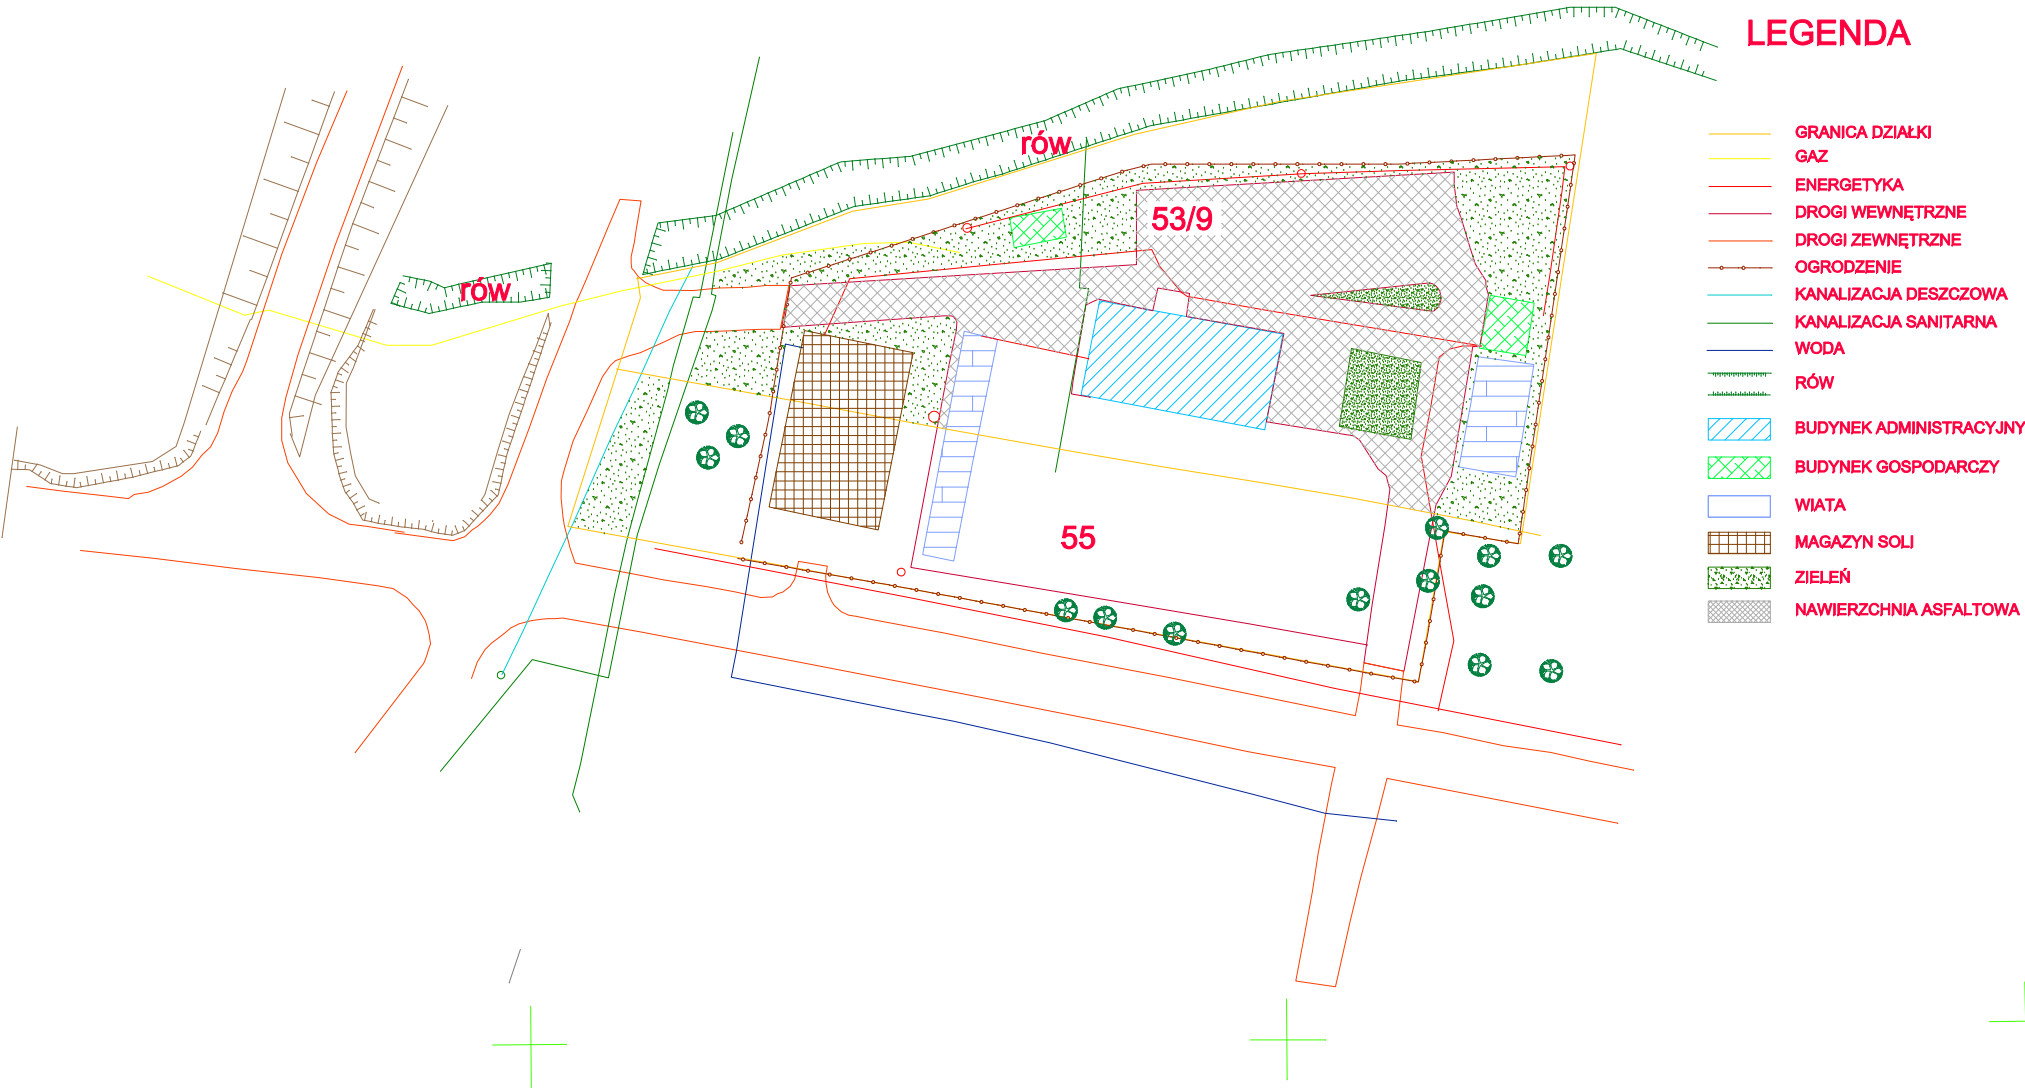


OBWÓD DROGOWY SWADZIM

SKALA 1:100

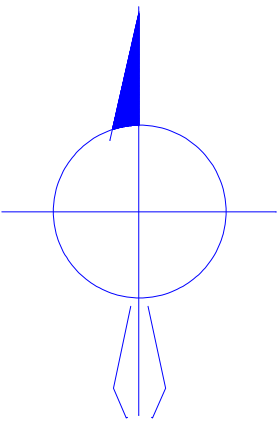

GENERALNA DYREKCJA DRÓG KRAJOWYCH
I AUTOSTRAD ODDZIAŁ POZNAŃ

INWENTARYZACJA - OBWÓD DROG. SWADZIM

PROJEKTANT
STANISŁAW KACZMAREK

DATA

NR UPR

SKALA

PODPIS

ADRES