


PLAN ORIENTACYJNY

SKALA 1 : 50000

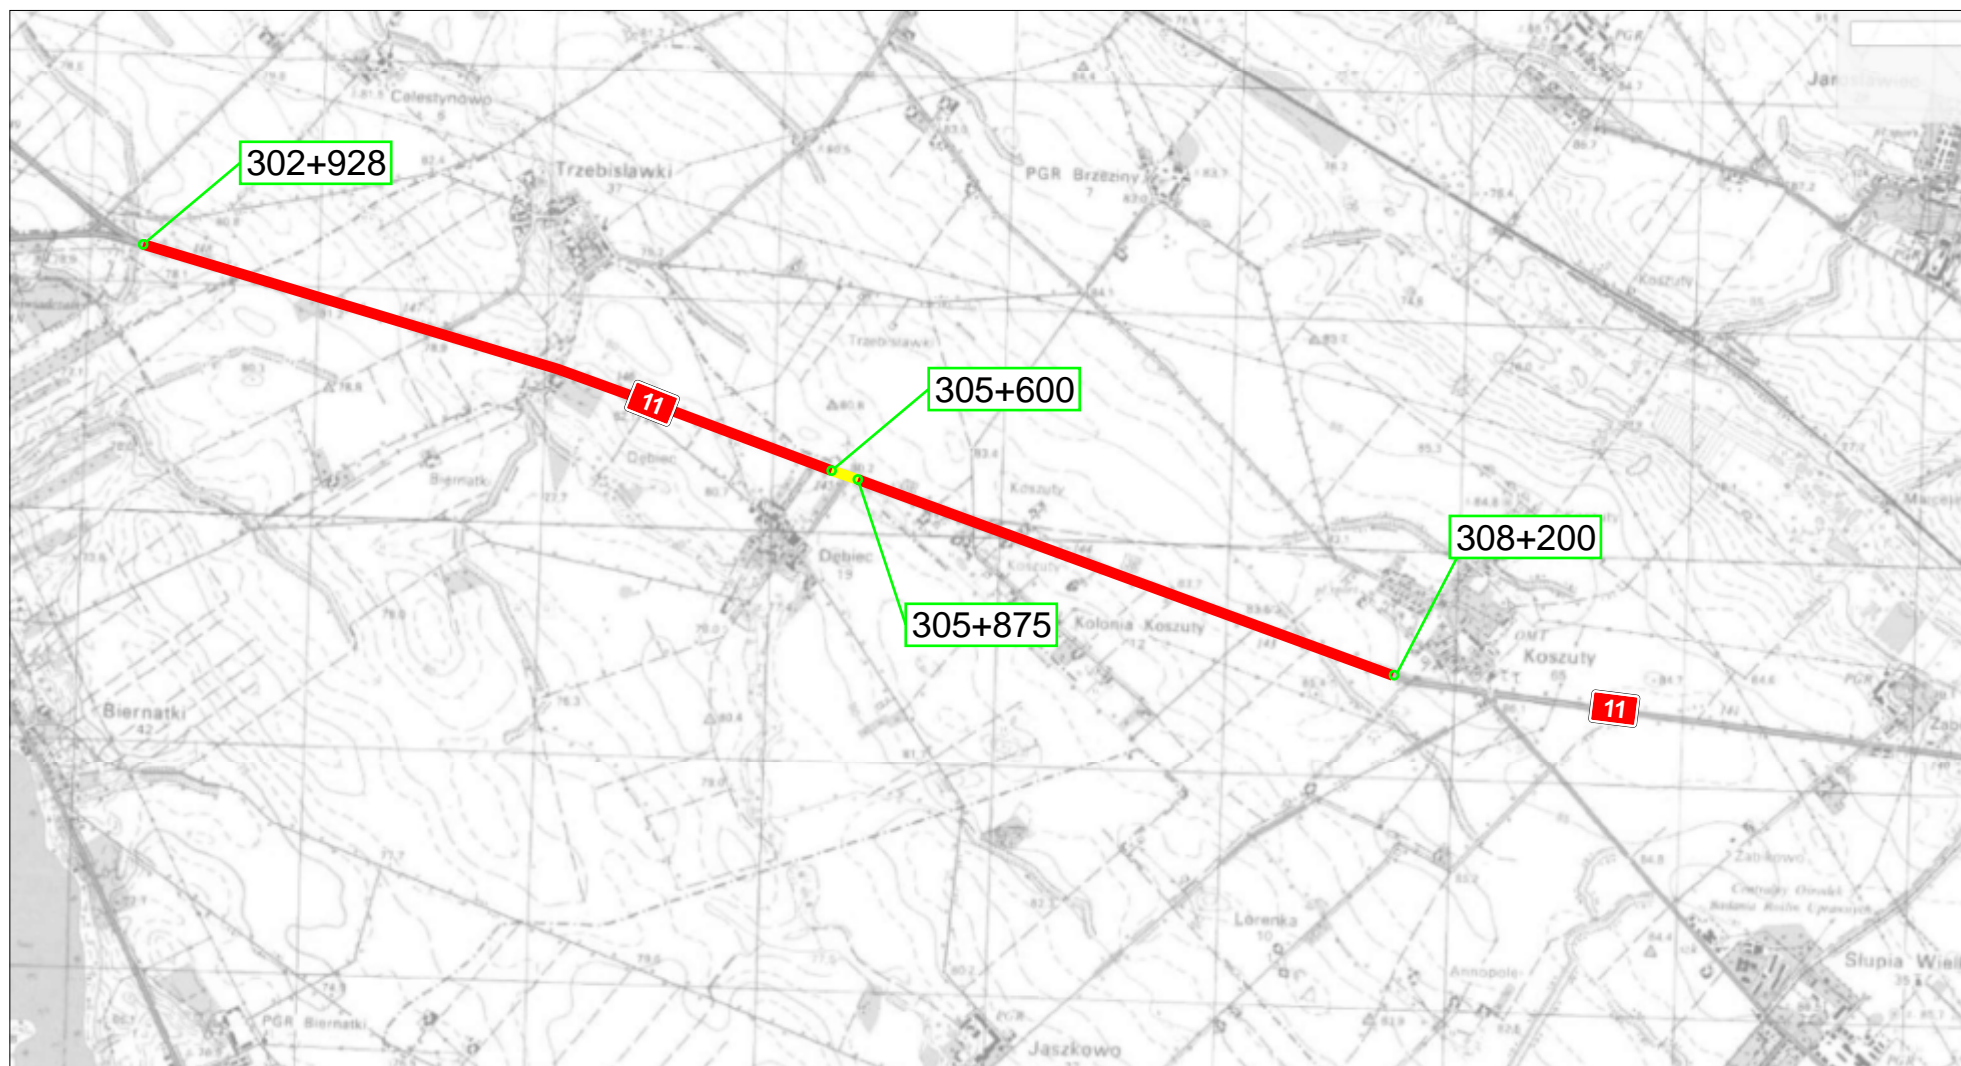

Remont drogi krajowej nr 11 Kórnik - Koszuty od km 302+928 do km 305+600
i od km 305+875 do km 308+200,00 o długości 4,997 km
i "Remont skrzyżowania drogi krajowej nr 11 w m. Dbiec
w km 305+732,50 z drogą powiatową nr 2475P Dbiec - Jaskowo
NA ODCINKU OD KM 305+600 DO KM 305+875"