MOST OBJAZDOWY 1:100

1 PRZEKRÓJ POPRZECZNY
SKALA 1:100

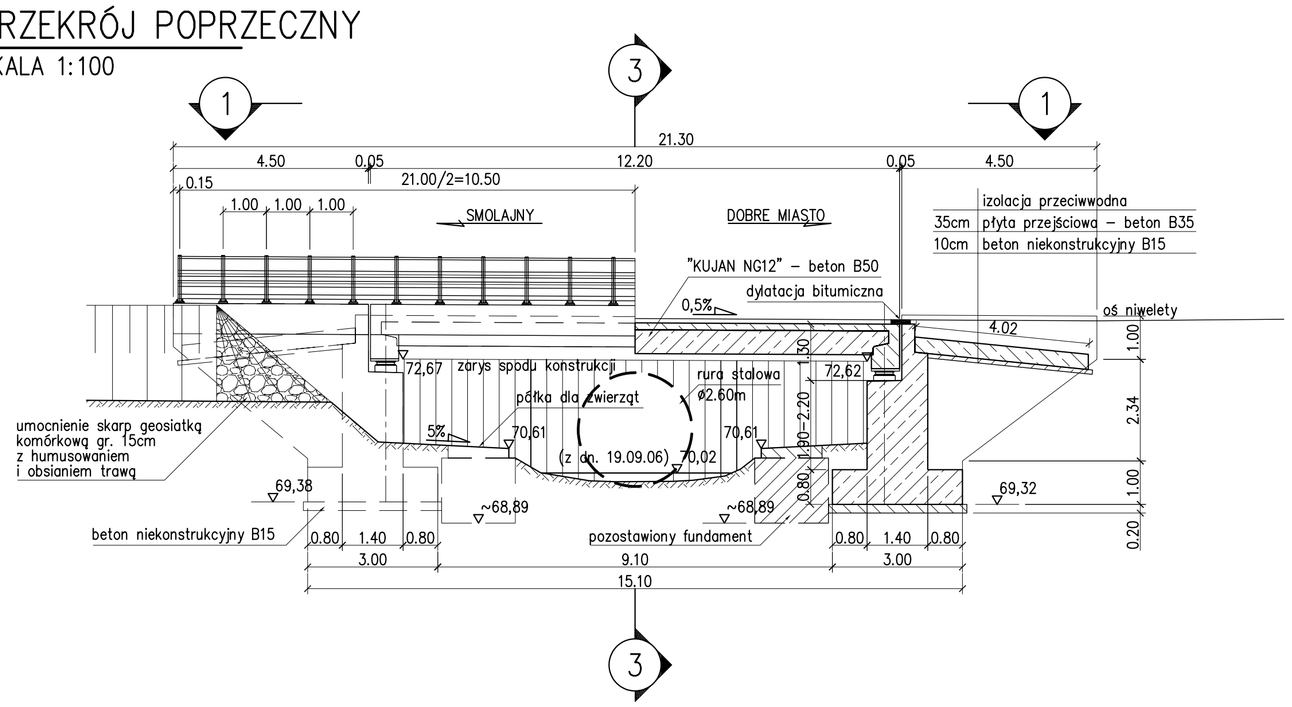

2 WIDOK Z GÓRY
SKALA 1:100

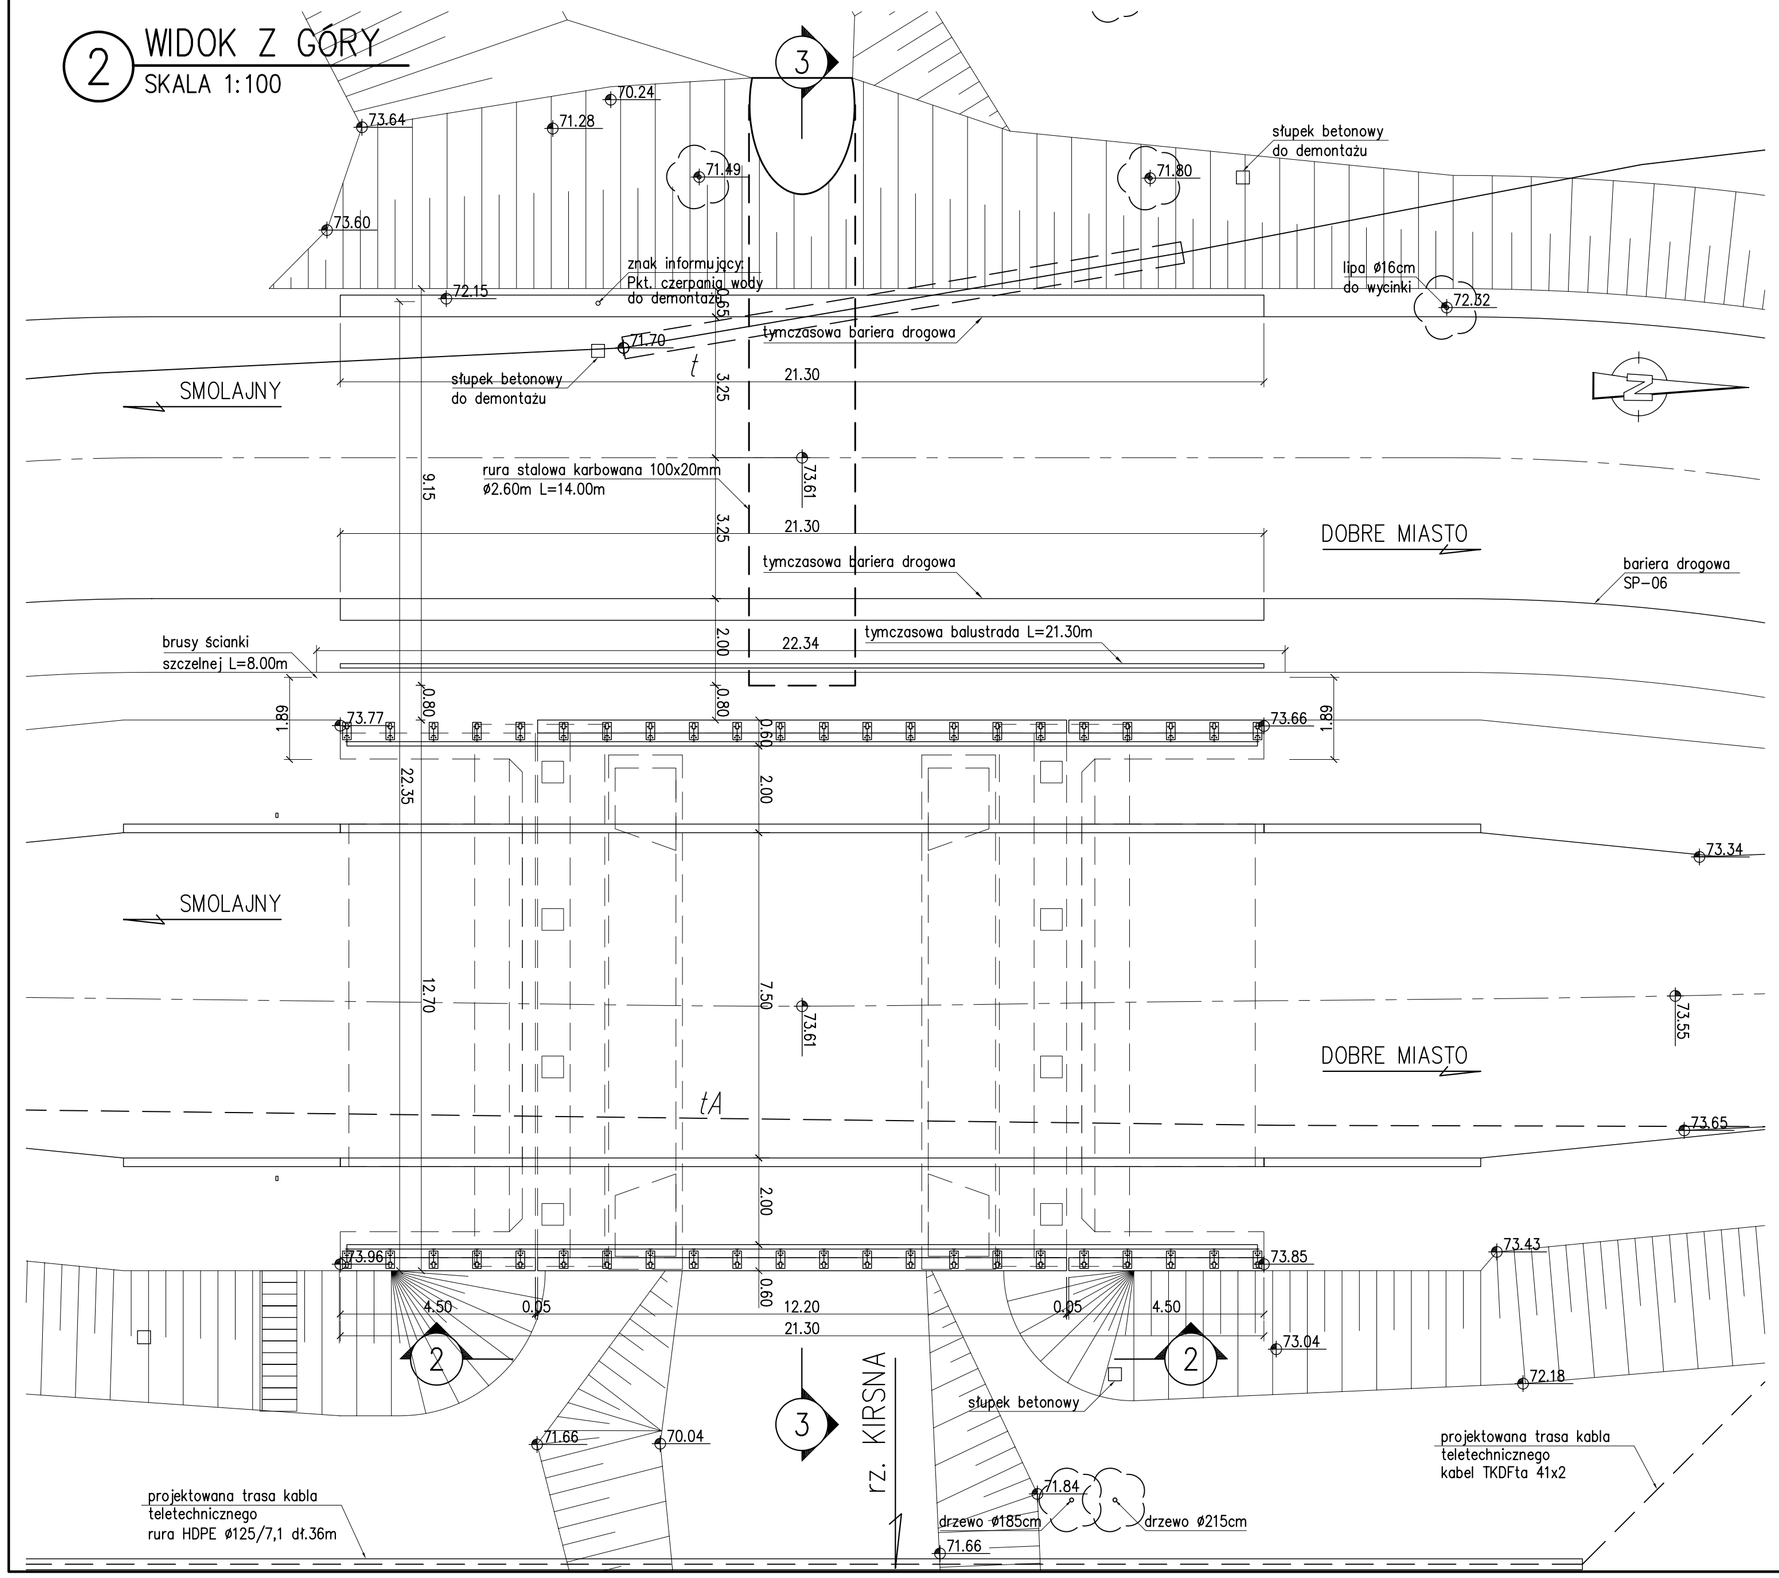

3 PRZEKRÓJ POPRZECZNY
SKALA 1:50

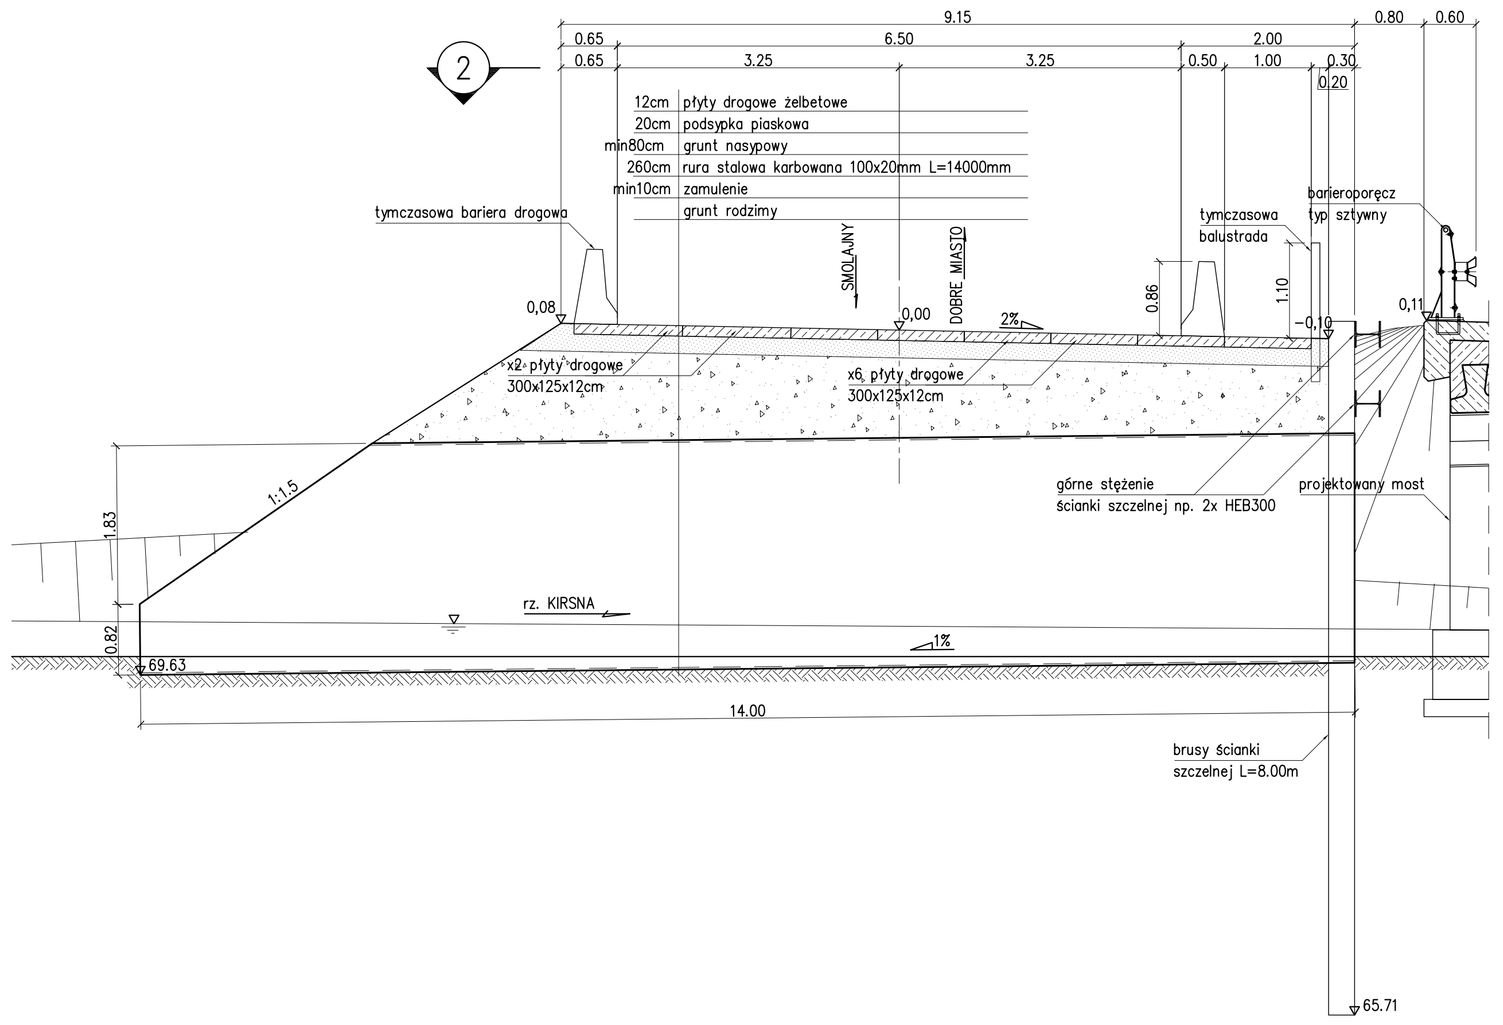

UWAGI:

1. Rzędne na rysunku podano w m n.p.m.

NUMER	OPIS	DATA	ZATWIERDZIŁ
ZMIANY			

Rozwiązania zawarte w niniejszym opracowaniu stanowią wyłączną własność IGO Polska Sp. z o. o. i mogą być stosowane, powielane oraz udostępniane osobom trzecim jedynie na podstawie pisemnego zezwolenia, z zastrzeżeniem wszelkich skutków prawnych

IGO Polska Sp. z o. o.
ul. J. S. Bacha 36, 80-171 Gdańsk Tel./fax (+4858)3221582
NIP 585-13-40-980, Regon 191596361, e-mail:IGOPolska@wmba.pl

NAZWA DOKUMENTACJI	Przebudowa mostu przez rzekę Kirsnę w Smolajnach, w ciągu drogi krajowej nr 51
OBIEKT	Most w km 58+641

TYTUŁ RYSUNKU	MOST OBJAZDOWY			PODPIS	Data	grudz 2006
					Nr arch.	012_06
PROJEKTANT	inż. Dariusz KOPCZYŃSKI	Upr. nr spec.	328/Gd/2002 konstrukcyjno-budowlane		Nr rys.	6.0
SPRAWDZAJĄCY	mgr inż. Krzysztof RENDZIONEK	Upr. nr spec.	237/Gd/01 konstrukcyjno-budowlane		skala	1:100/50
OPRACOWAŁ	mgr inż. Michał WYMYSŁOWSKI					