




RAMA TYPU IV

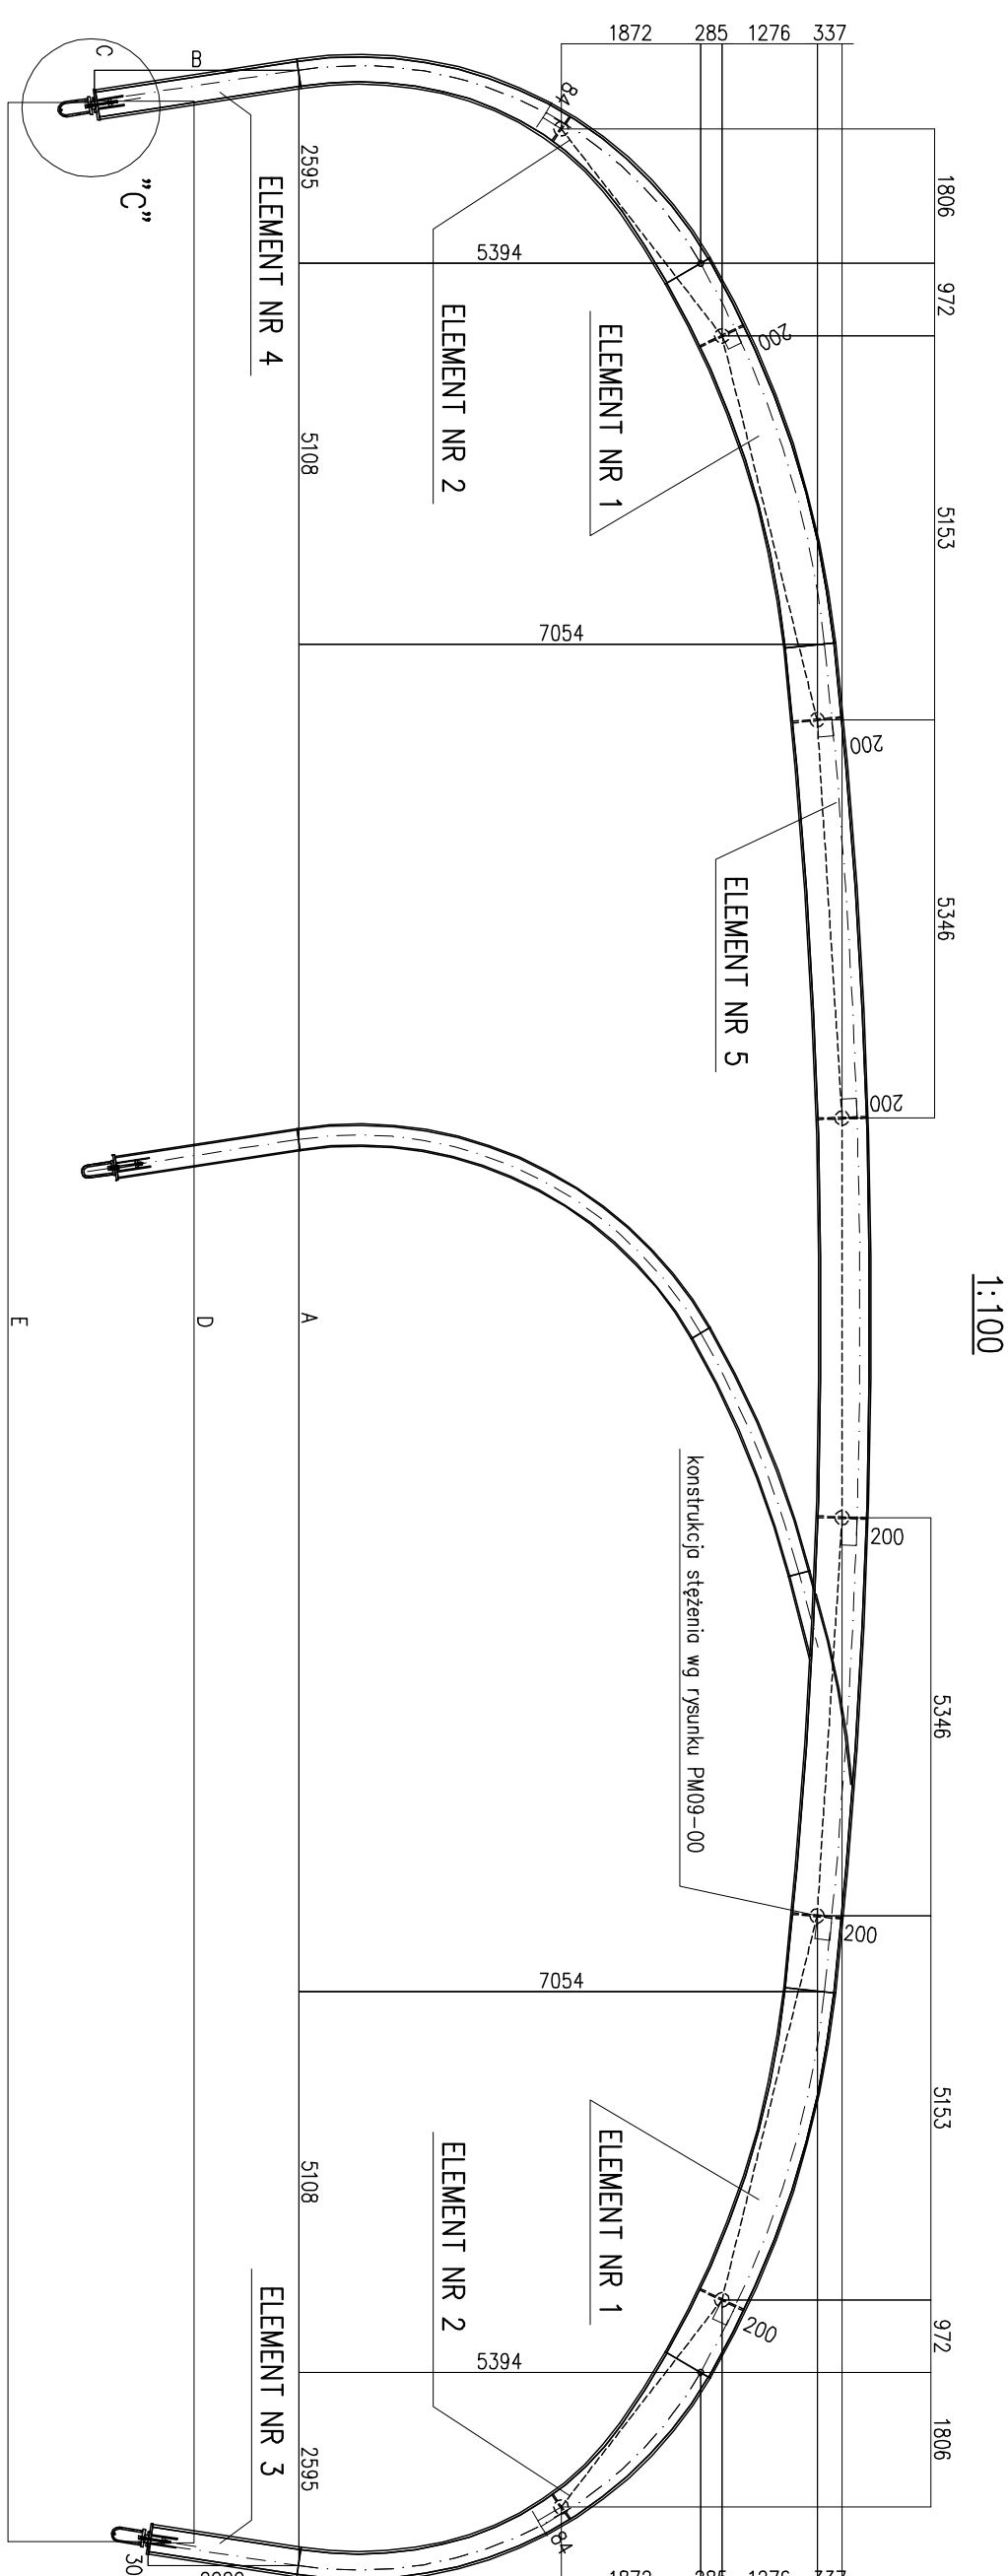

RAMA TYPU IV

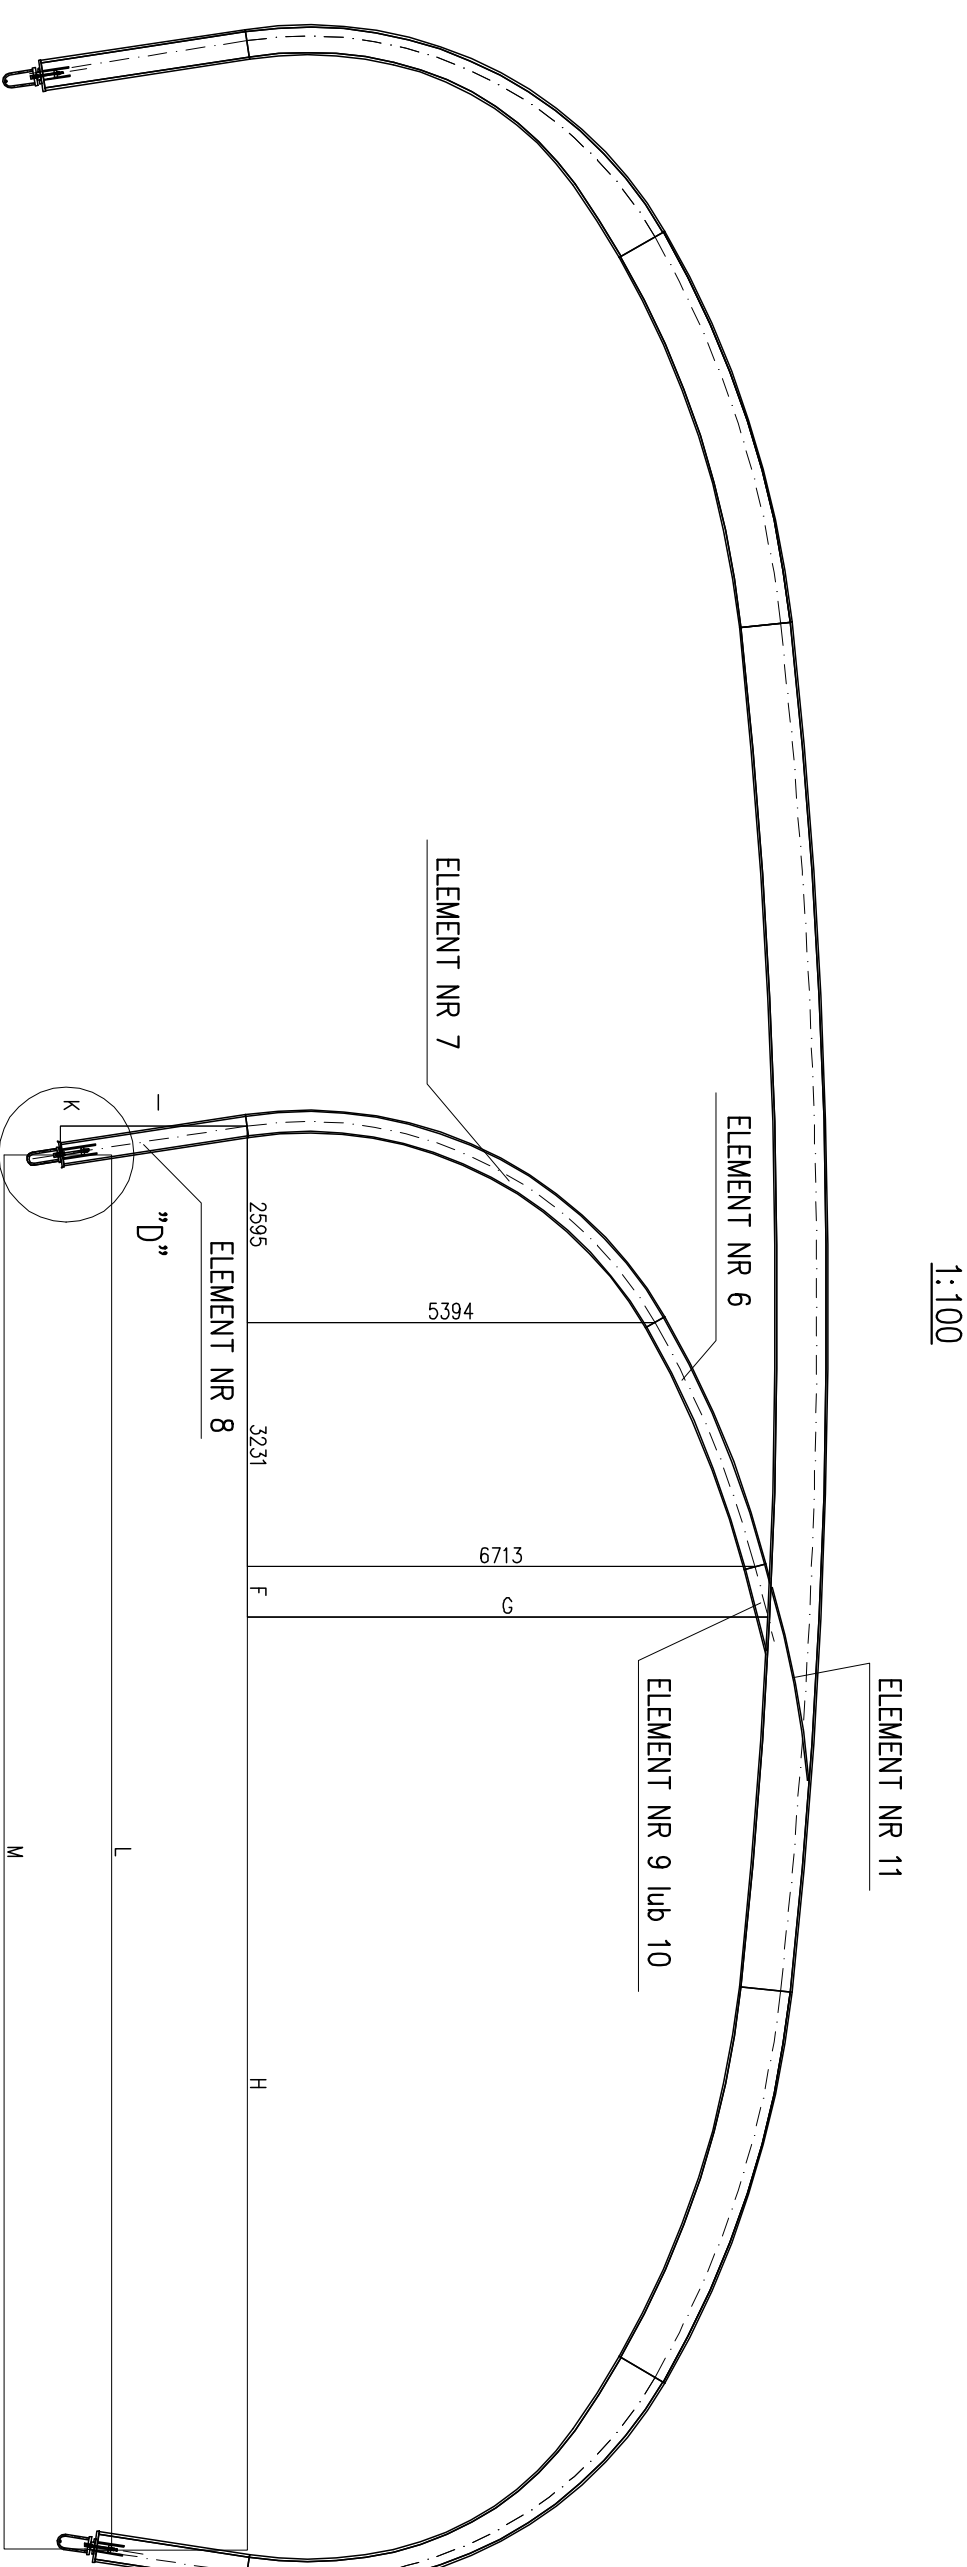


SZCZEGÓŁ "C"

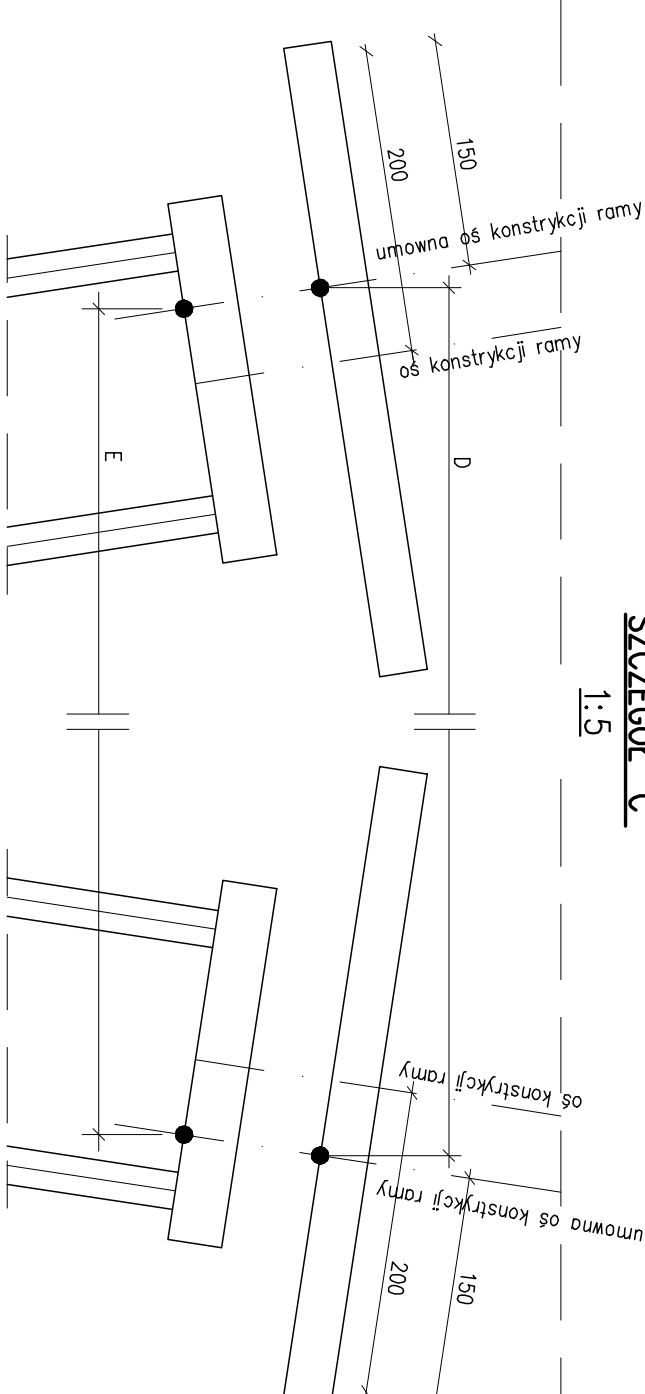

RAMY JEZDNI LEWJC					
Nr army	A	B	C	D	E
12/41/32	10800	2890	411	32/67	32740
13/41/76	10807	2735	418	32/67	32740
28/62/78	17137	2700	412	31/927	31900
31/2	17137	2015	308	31/927	31900
314	17121	1910	292	31/927	31900
316	17068	1815	277	31/927	31900
318	17092	1725	264	31/927	31900
320	17082	1655	253	31/927	31900
322	17075	1610	246	31/927	31900


SZCZEGÓŁ "D"

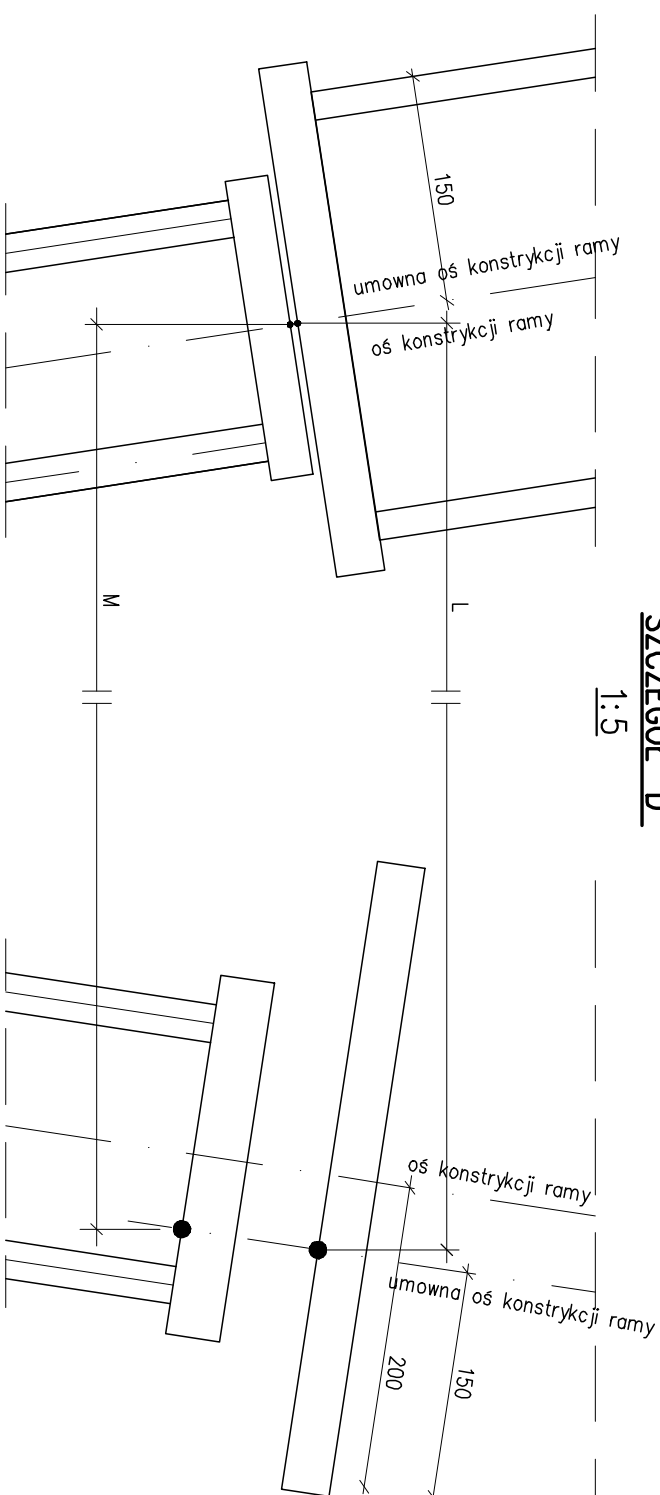

RAMY JEZDNI LEWCI									
Nr omy	F	G	H	I	K	L	M	N	O
124	6846	6846	11593	2470	377	17554	17544		
126	545	6864	11841	2470	377	17700	17700		
128	576	6862	11800	2470	377	17794	17794		
130	607	6870	12040	2475	378	18094	18088		
132	637	6878	12191	2480	379	18274	18266		
134	666	6885	12343	2485	380	18454	18446		
166-176	329	6738	10823	2445	374	16604	16590		
268-278	319	6735	10834	2445	374	16604	16590		
312	553	6856	11900	2475	378	17900	17886		
314	523	6848	11751	2470	377	17722	17718		
316	506	6844	11671	2470	377	17625	17617		
318	502	6843	11654	2470	377	17604	17590		
320	502	6843	11653	2465	377	17604	17590		
322	502	6843	11653	2465	377	17604	17590		

RAMY JEZDNI PRAWA

N	F	G	H	I	K	L	M
1234125	484	6838	11622	2470	377	17554	17546
127	501	6842	11705	2470	377	17654	17644
129	517	6847	11789	2470	377	17745	17740
131	533	6851	11873	2470	377	17854	17844
133	549	6855	11957	2470	377	17954	17944
1654175	310	6793	10842	2445	374	16604	16599
2689-279	328	6798	10824	2445	374	16604	16599
313	854	6934	13550	2525	386	19844	19837
315	798	6919	13145	2510	383	19385	19377
317	737	6904	12760	2500	382	18940	18929
319	6889	12431	24190	380	18556	18483	18472
321	629	6876	12163	2485	380	18238	18224
323	567	6865	11950	2475	378	17984	17977

 Transportowe Warsztaty Sp. z o.o.		GENERALNA DIEREKTA PRACO BUDOWCICH I AUTOSIAD OCENIAJĄCE WYKONANIE UL. MIŃSKA 35 - 03-600 WARSZAWA	
Nazwa obiektu	BUDOWA DRÓGII EKSPRESOWEJ S-8 W CIĄGU DRÓGII KRAKOWEJ NR 8 (TRASA ARBIM KRAKOWEJ) m. odmioty: Al. Prymasa Tyśiatelcia w Warszawie - ul. J. Piusłstkiego w Markach		
Stadium	PROJEKT WYKONAWCZY ETAP I		
	Wyzej "Modifikał" w Warszawie - wyzej "Piusłstkiego" w Markach		
Bramza	OBIEKTY INŻYNIERSKE		
Tem	III/37	Obiekt w PT2 Ekrany północne od km 5+543.84 do km 6+805.16	
"Tytuł rysunku"	RYSUNEK RAMY TYPU IV PRZEKROJ POPRZECZNY - GEOMETRIA		
Samowisko	Inie i rozmiaroko		
Projekłant	mgr inż. Witold Doboszyński	Specjalność:	
Projekłant	mgr inż. Stanisław Warczak	mostry	
Opracował	tech. Marcin Ślesinski	MAP.01.29/POM.008	
Opracował		-	
Opracował			
Opracował			
Opracował			
Sprowadził	mgr inż. Andrzej Rejkowski	KB1 1e-2126/534/66	
	