



Klasa drogi - D  
 Vp = 30 km/h  
 Kategoria ruchu = KR1  
 Szer. jezdni 1x3.5.00m  
 Szer. pobocza grutowego 2x0.75m

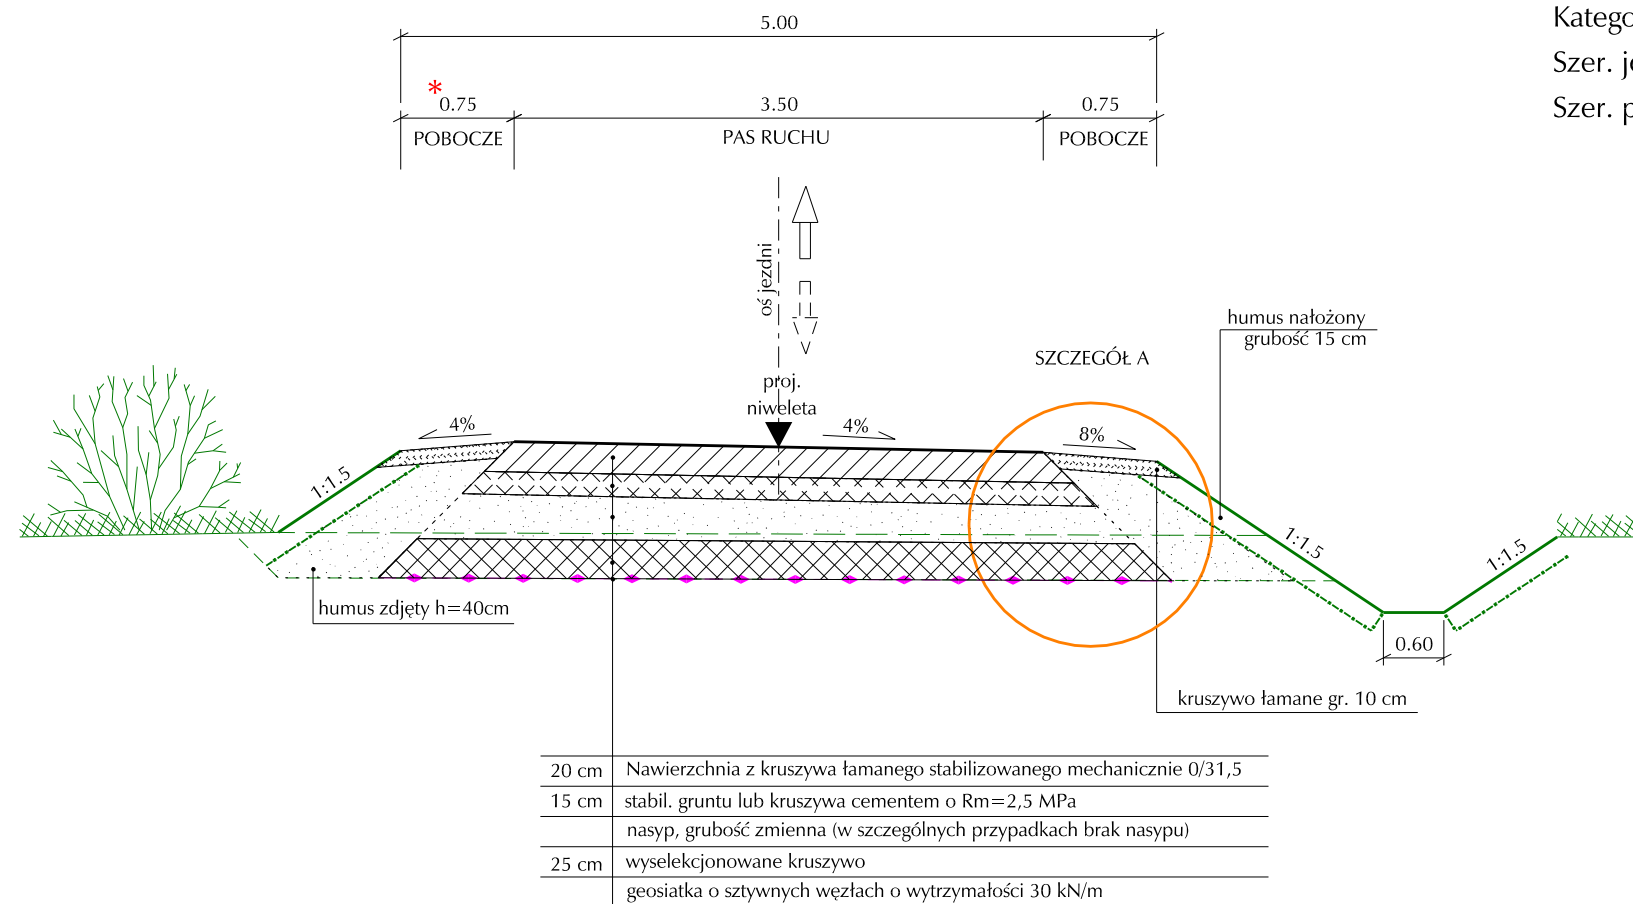

SZCZEGÓŁ A

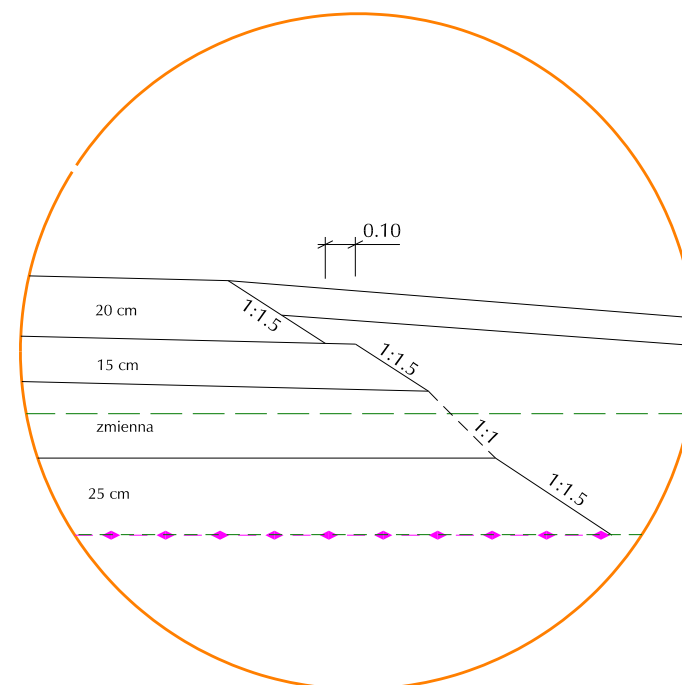

\*  
 SZEROKOŚĆ POBOCZA 1.25  
 PRZY ZASTOSOWANIU BARIER

 <b>EUROPROJEKT GDAŃSK SP. Z O.O.</b> 80-680 Gdańsk ul. Nadwiślańska 55			
Nazwa dokumentacji	Budowa drogi dojazdowej do pól w m. Elbląg, od ul. Nizinnej do ul. Żuławskiej, wzdłuż projektowanej drogi krajowej nr 7.	Data	IV. 2006
Stadium Branża	Projekt wykonawczy Drogi	Skala	1:500
Tytuł rysunku	<b>Przekrój normalny</b>	Nr rys.	4
Projektant	mgr inż. Marek Szewczuk	upr. nr 23/Gd/00 - spec. konstrukcyjno - budowlana	
Opracował	mgr inż. Stefan Kowalczyk		
Sprawdzający	mgr inż. Marcin Nietupski	upr. nr 333/Gd/2002 - spec. konstrukcyjno - budowlana	