




ETAP I

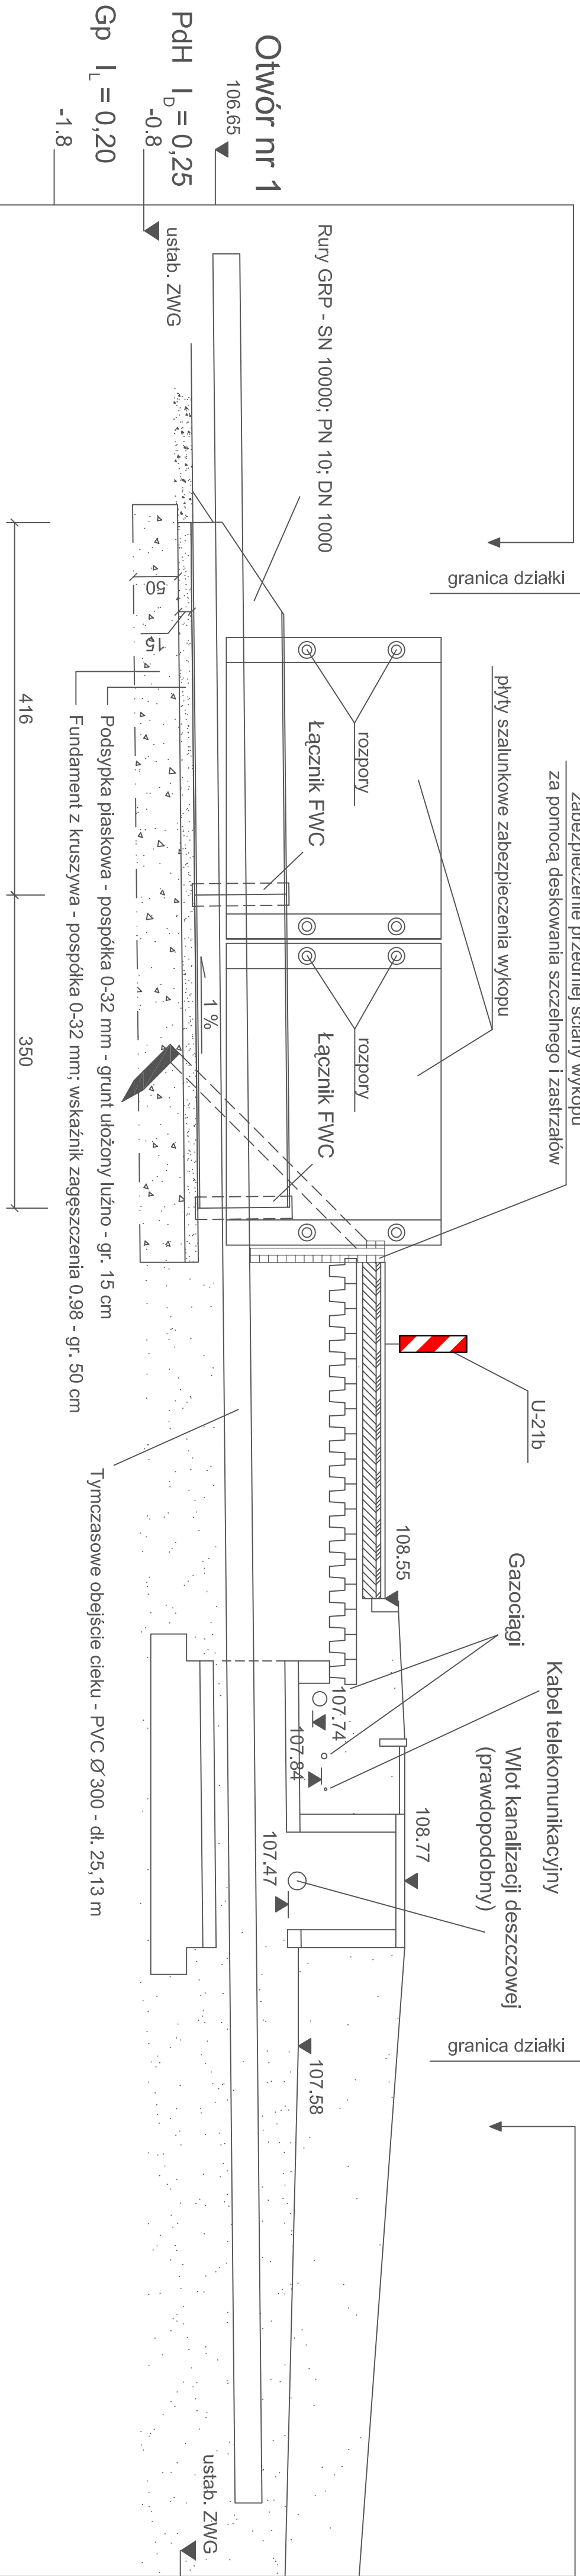

ETAP II

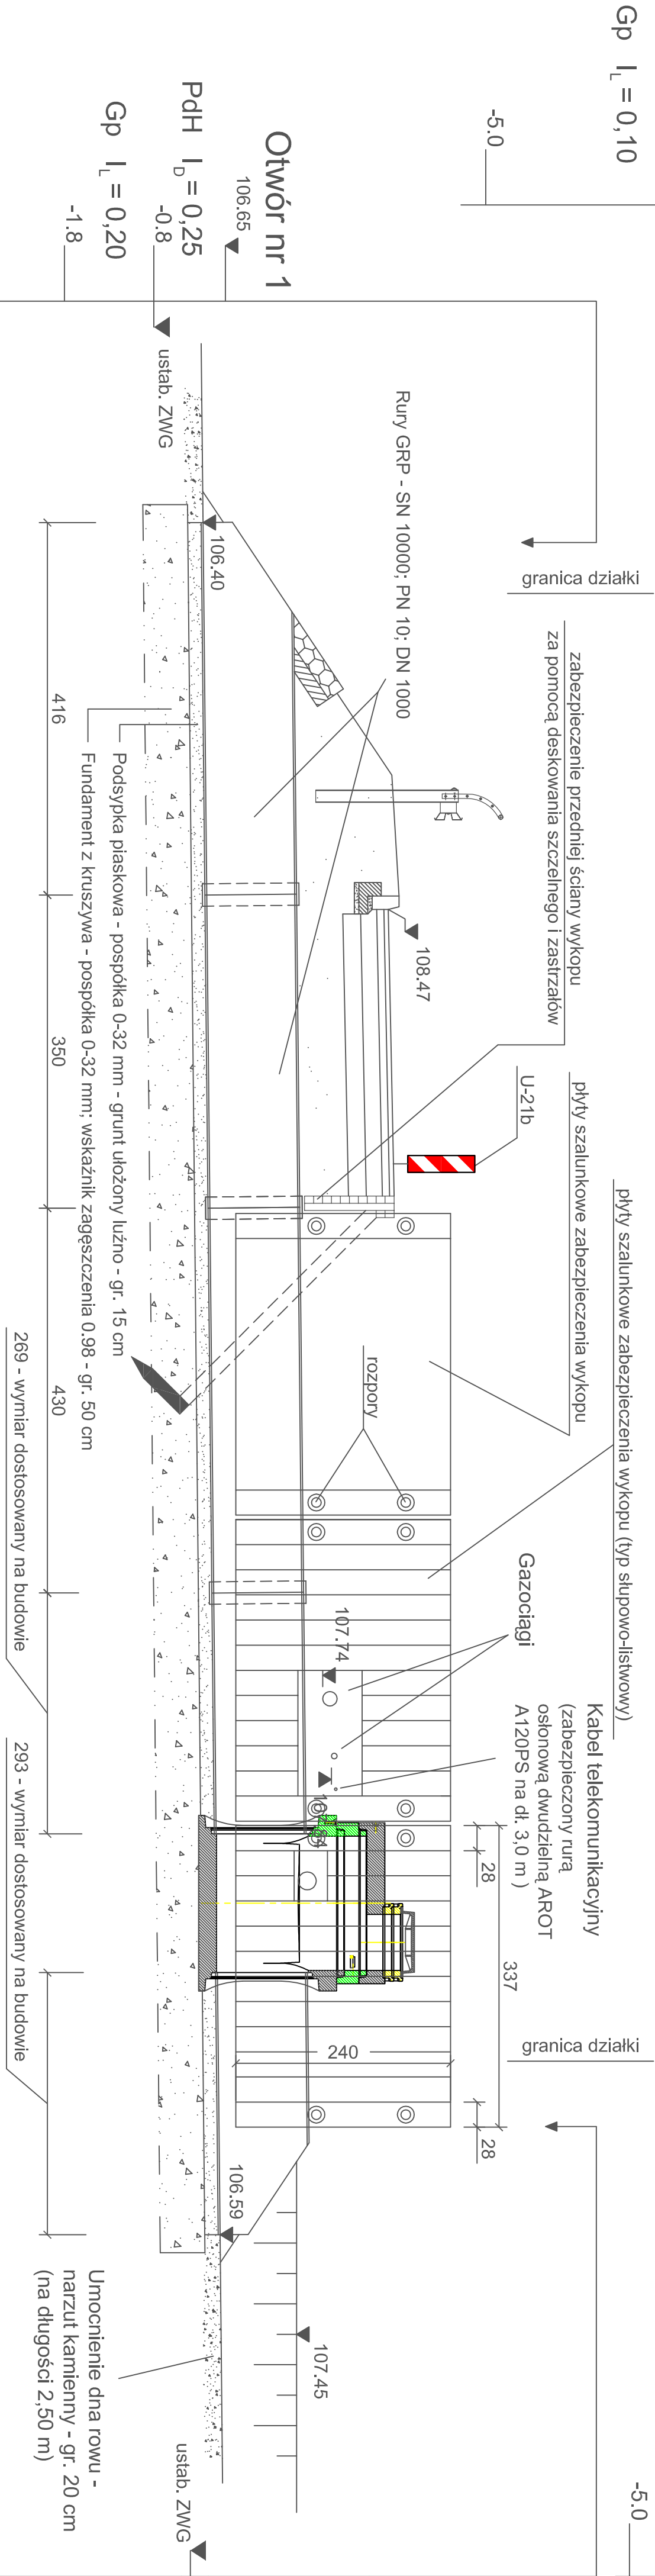


Otwór nr 2

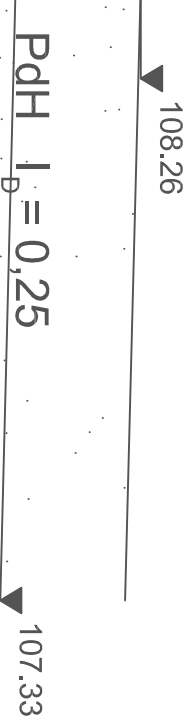

Pdh I0 = 0,25

Gp I0 = 0,10

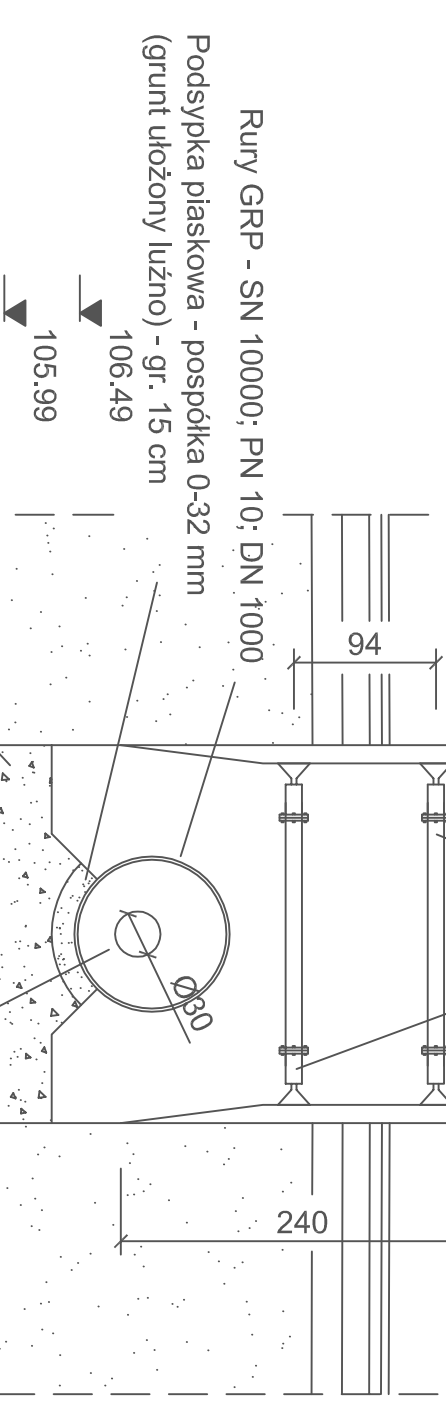

Otwór nr 2



Pdh I0 = 0,25

Gp I0 = 0,10

UNIPLAN Sp. z o.o.			
ul. Wilczak 13/72 61-623 Poznań			
tel. (061) 628940, 0 507 234 126 uniplan@onet.pl			
Projekt przebudowy przepustu w miejscowości Sobotkowo, w ciągu drogi krajowej nr 36, w km 85+571			
Zabezpieczenie wykopu - tymczasowe obejście cieku		Rys. nr 3	Skala 1:50
Stanowisko	Imię i nazwisko	Nr. upraw.	Data
Projektant	dr inż. Krzysztof Surzbecher	447/PW/04	maj 2009 r.
Weryfikator	mgr inż. Krzysztof Pawlak	WKP/0260/POOM/07	maj 2009 r.