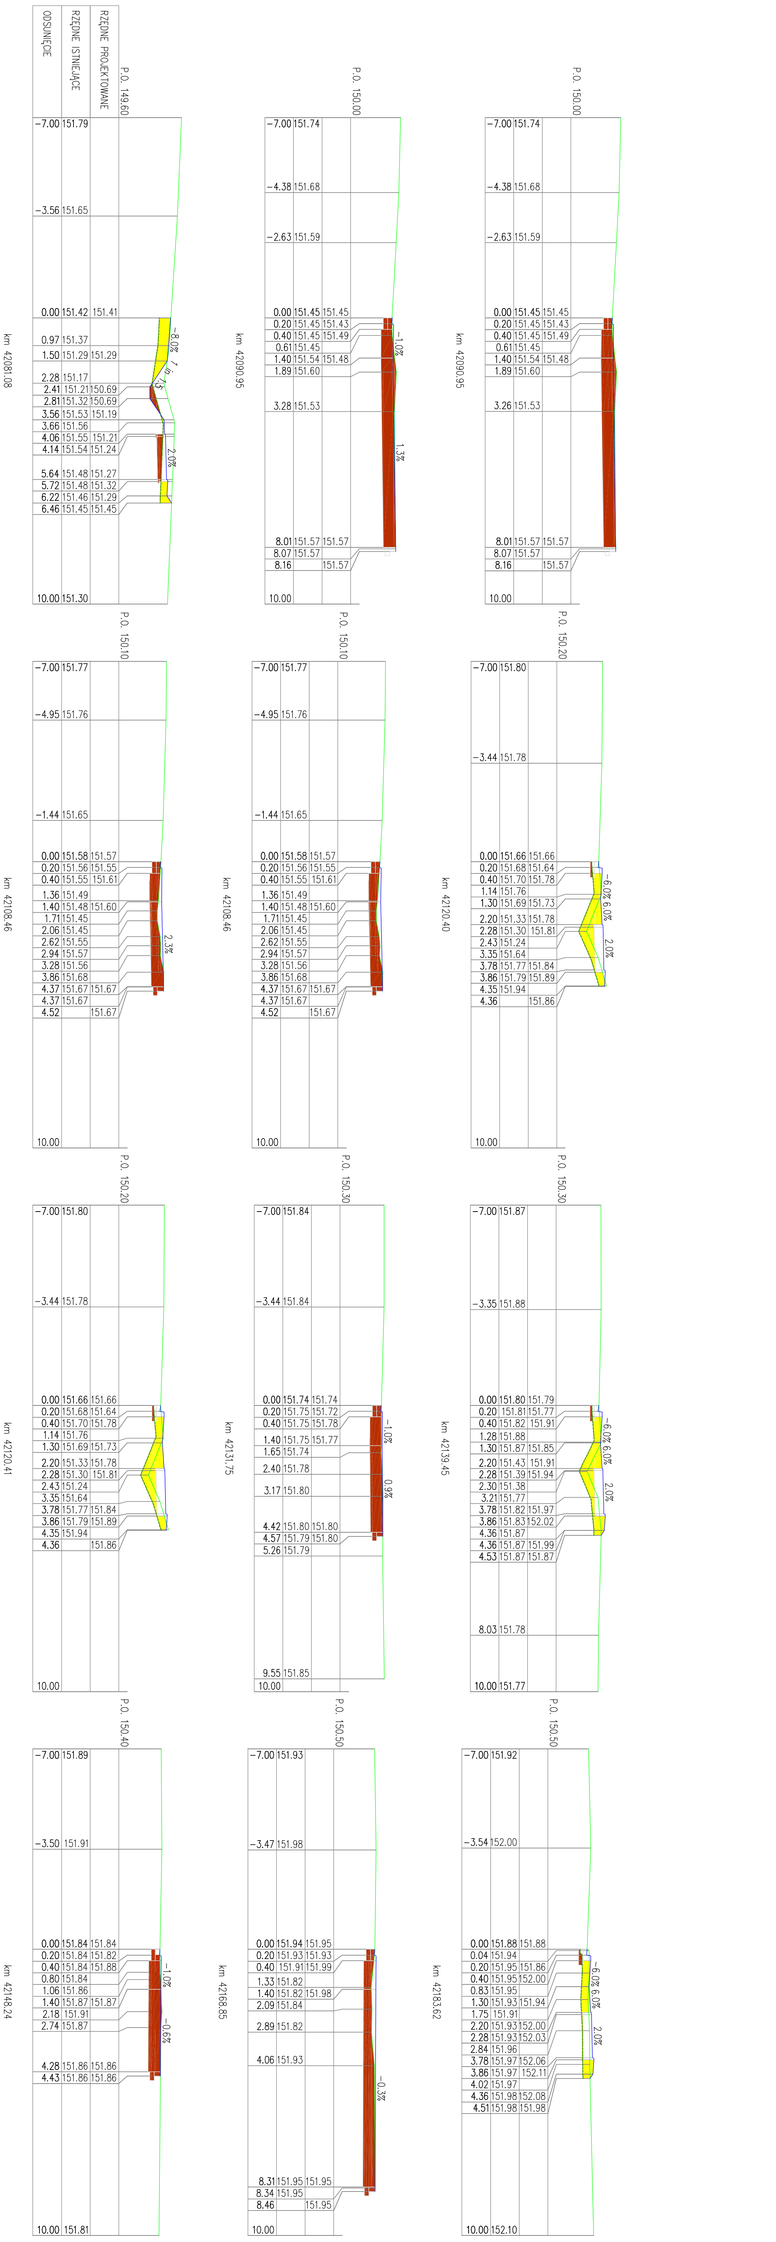

ELBI Pracownia Projektowa

PRACOWNIA PROJEKTOWA "E L B I"
ul. 1-go Maja 12/20, 75-800 Koszalin

Temat opracowania:	Budowa chodnika w ciągu drogi krajowej nr 25 - ul. Białobórska, miejscowość Rzeczenica.			
Inwestor:	Urząd Gminy w Rzeczenicy, ul. Człuchowska 26, 77-304 Rzeczenica.			
Branża: *Drogowa*	Tytuł rysunku: *PRZEKROJE POPRZECZNE*			
Stanowiska:	Imię i nazwisko:	Nr uprawnień:	Podpis:	Skala: 1:100:100
Projektował:	*mgr inż. Adam Bińczyk*	*ZAP/0055/POOD/06*		Data: 01.2012r.
Opracował:	*mgr inż. Łukasz Rydzik*			Nr rys. 6.2
Sprawdził:	*mgr inż. Angelika Elas-Bińczyk*	*ZAP/0056/POOD/06*		
RYSUNEK NR 6.2		*ARKUSZ NR 2/2*		