



WIDOK OD CZOŁA - Stan istniejący

Skala 1:33

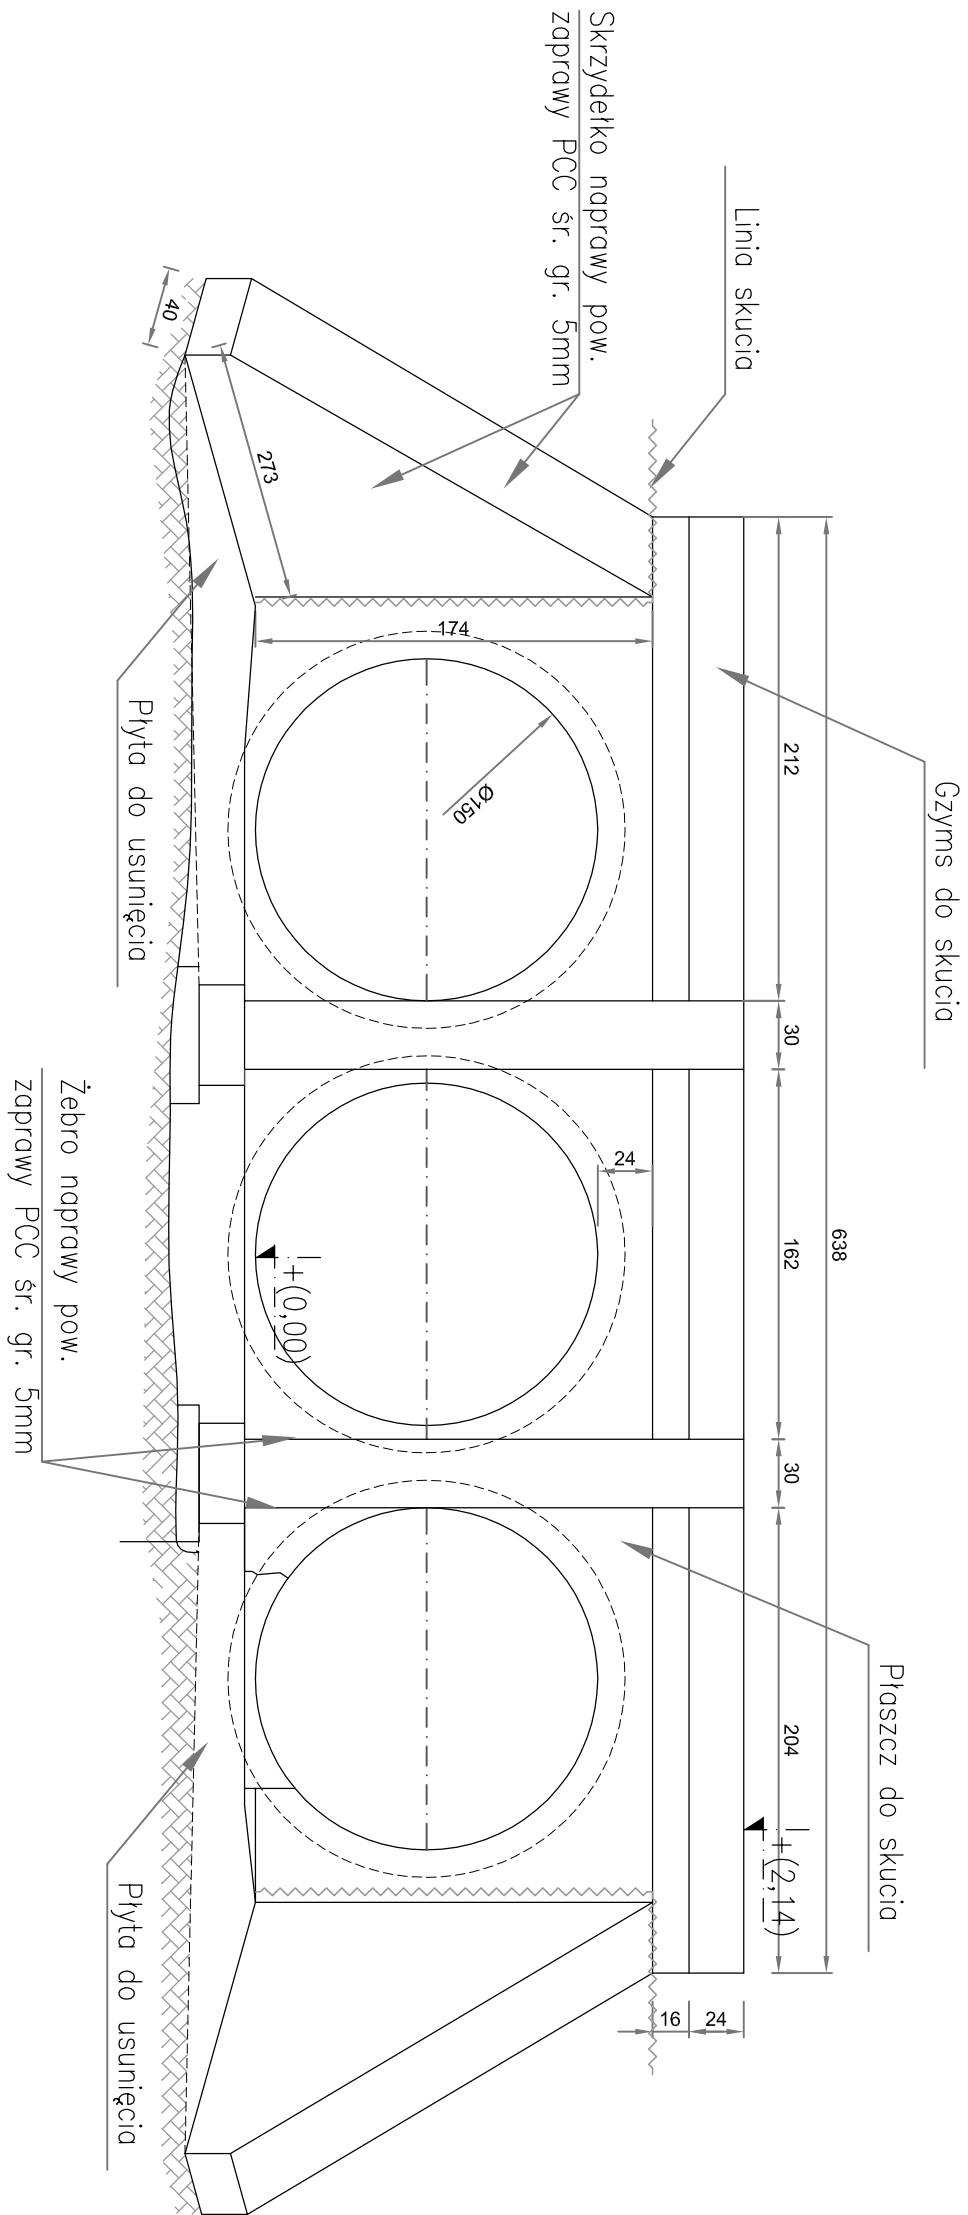


PRZEKRÓJ - Stan istniejący

Skala 1:33

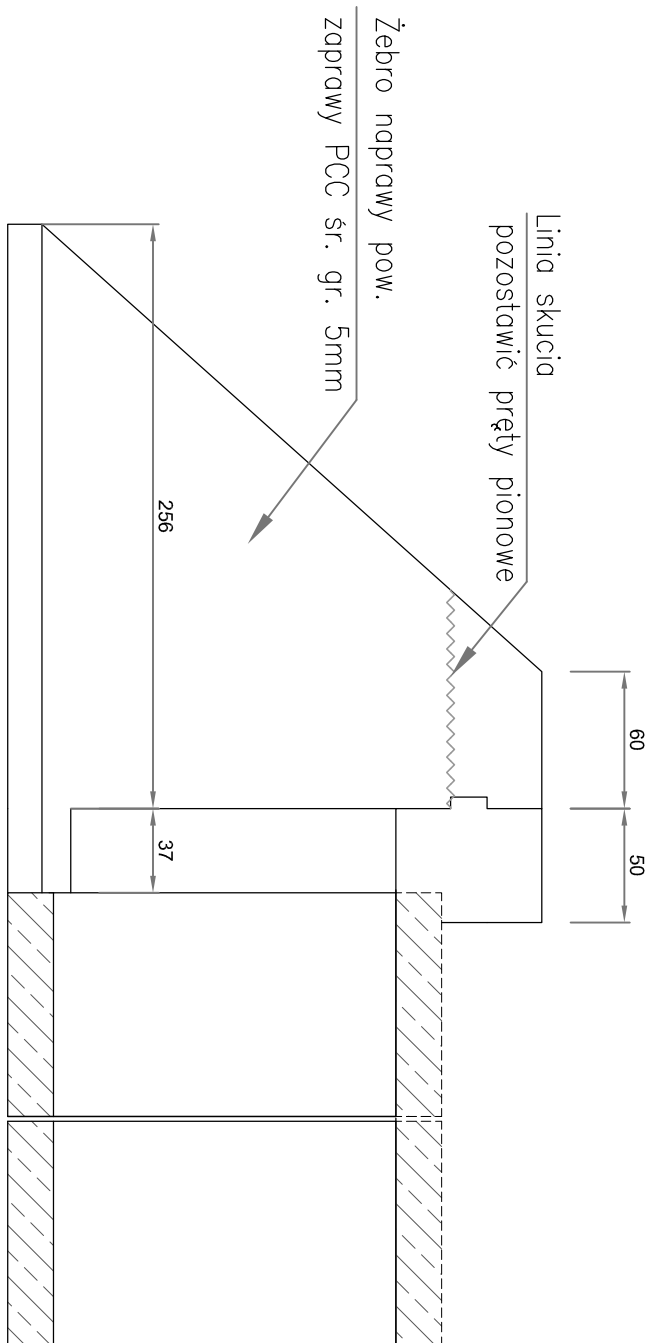

WIDOK OD GÓRY - Stan istniejący

Skala 1:33

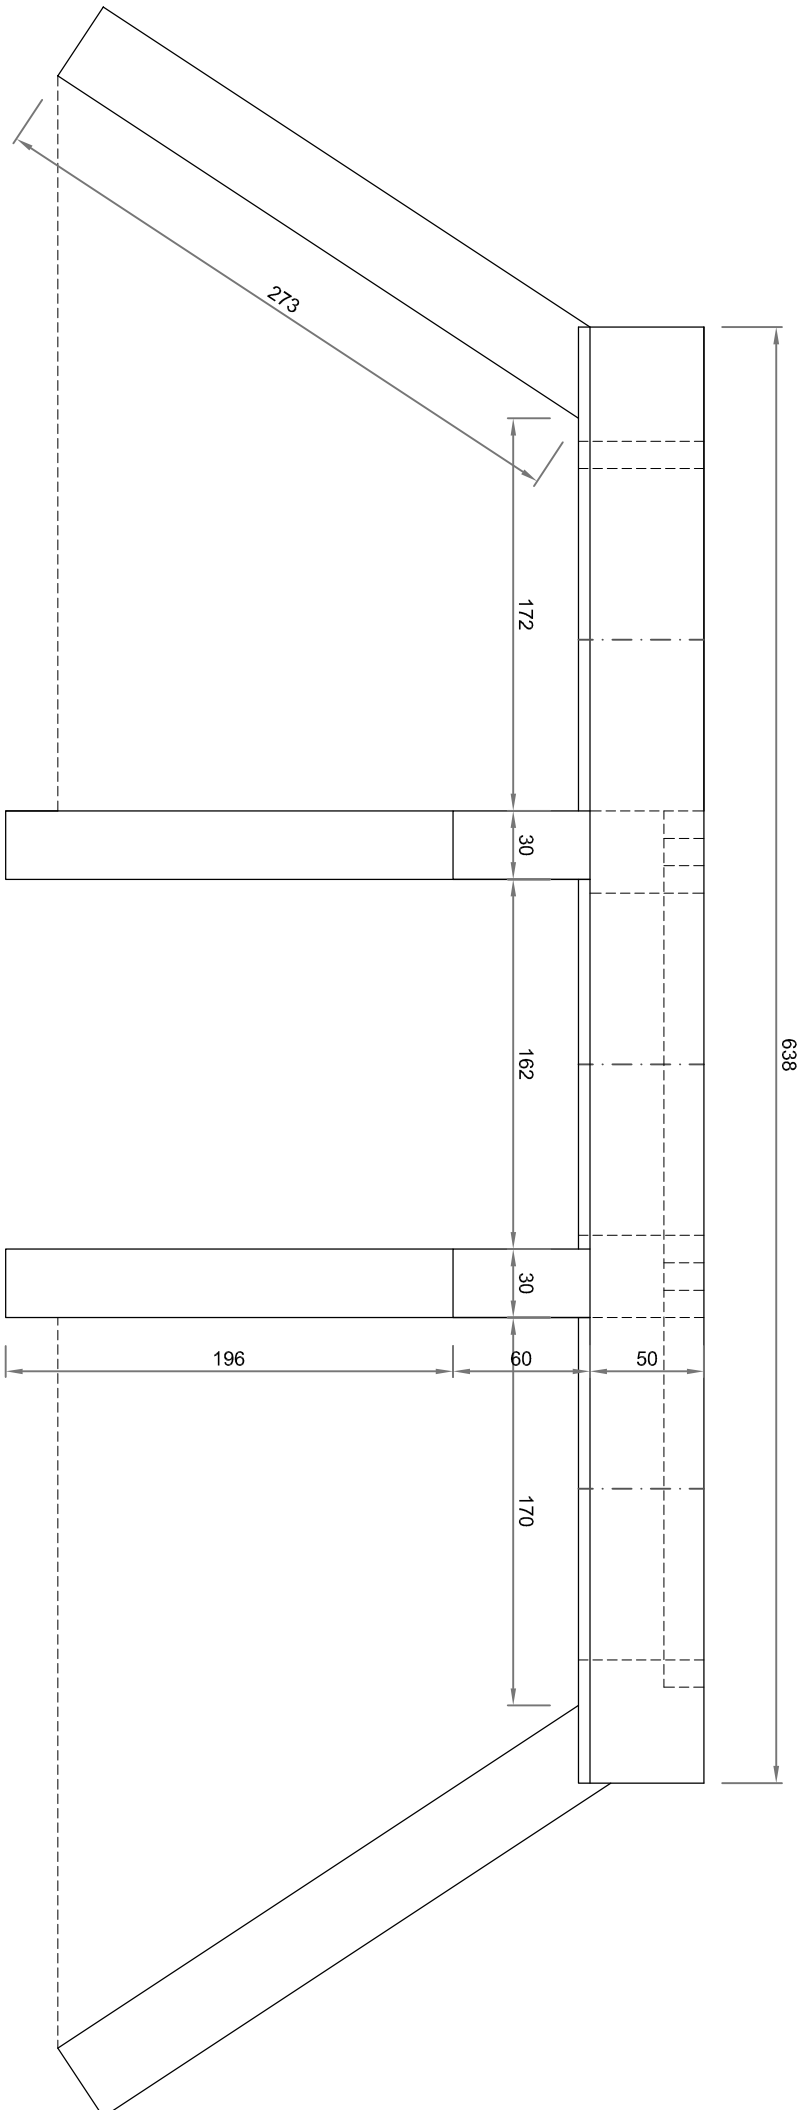

ZAKŁADY BUDOWY I KONSERWACJI
URZĄDZENI DROGOWYCH "VIA" Sp. z o.o.
BARKOWICE MOKRE, ul. Leśna 2 97-330 Sulików

INWESTOR: GENERALNA DYREKCJA DRÓG KRAJOWYCH I AUTOSTRAD

Oddział w Warszawie region w Płocku
ul. Słękowo Szlacheckie 09-451 Radzanowo

Obiekt: PROJEKT REMONTU PRZEPUSTU

w m. Cimieliwo w km 156+942 drogi krajowej 62

Nr rys.: 3K

Nazwa rysunku: STAN ISTNIEJĄCY - wylot

Stadium: P.W.

Funkcja:	Imię i Nazwisko:	Podpis:	Data:
Opracował:			
Projektował:	mgr inż. Tomasz Kaoperek upr. nr ewid. MAZ/0074/POOK/05 kons-bud.		VI.2015
Sprawdził:	mgr inż. Zdzisław Urbanik upr. nr ewid. GDDP.20/94		VI.2015

WSZELKIE PRAWA ZASTRZEŻONE