



WIDOK OD CZOŁA - Stan istniejący

Skala 1:33

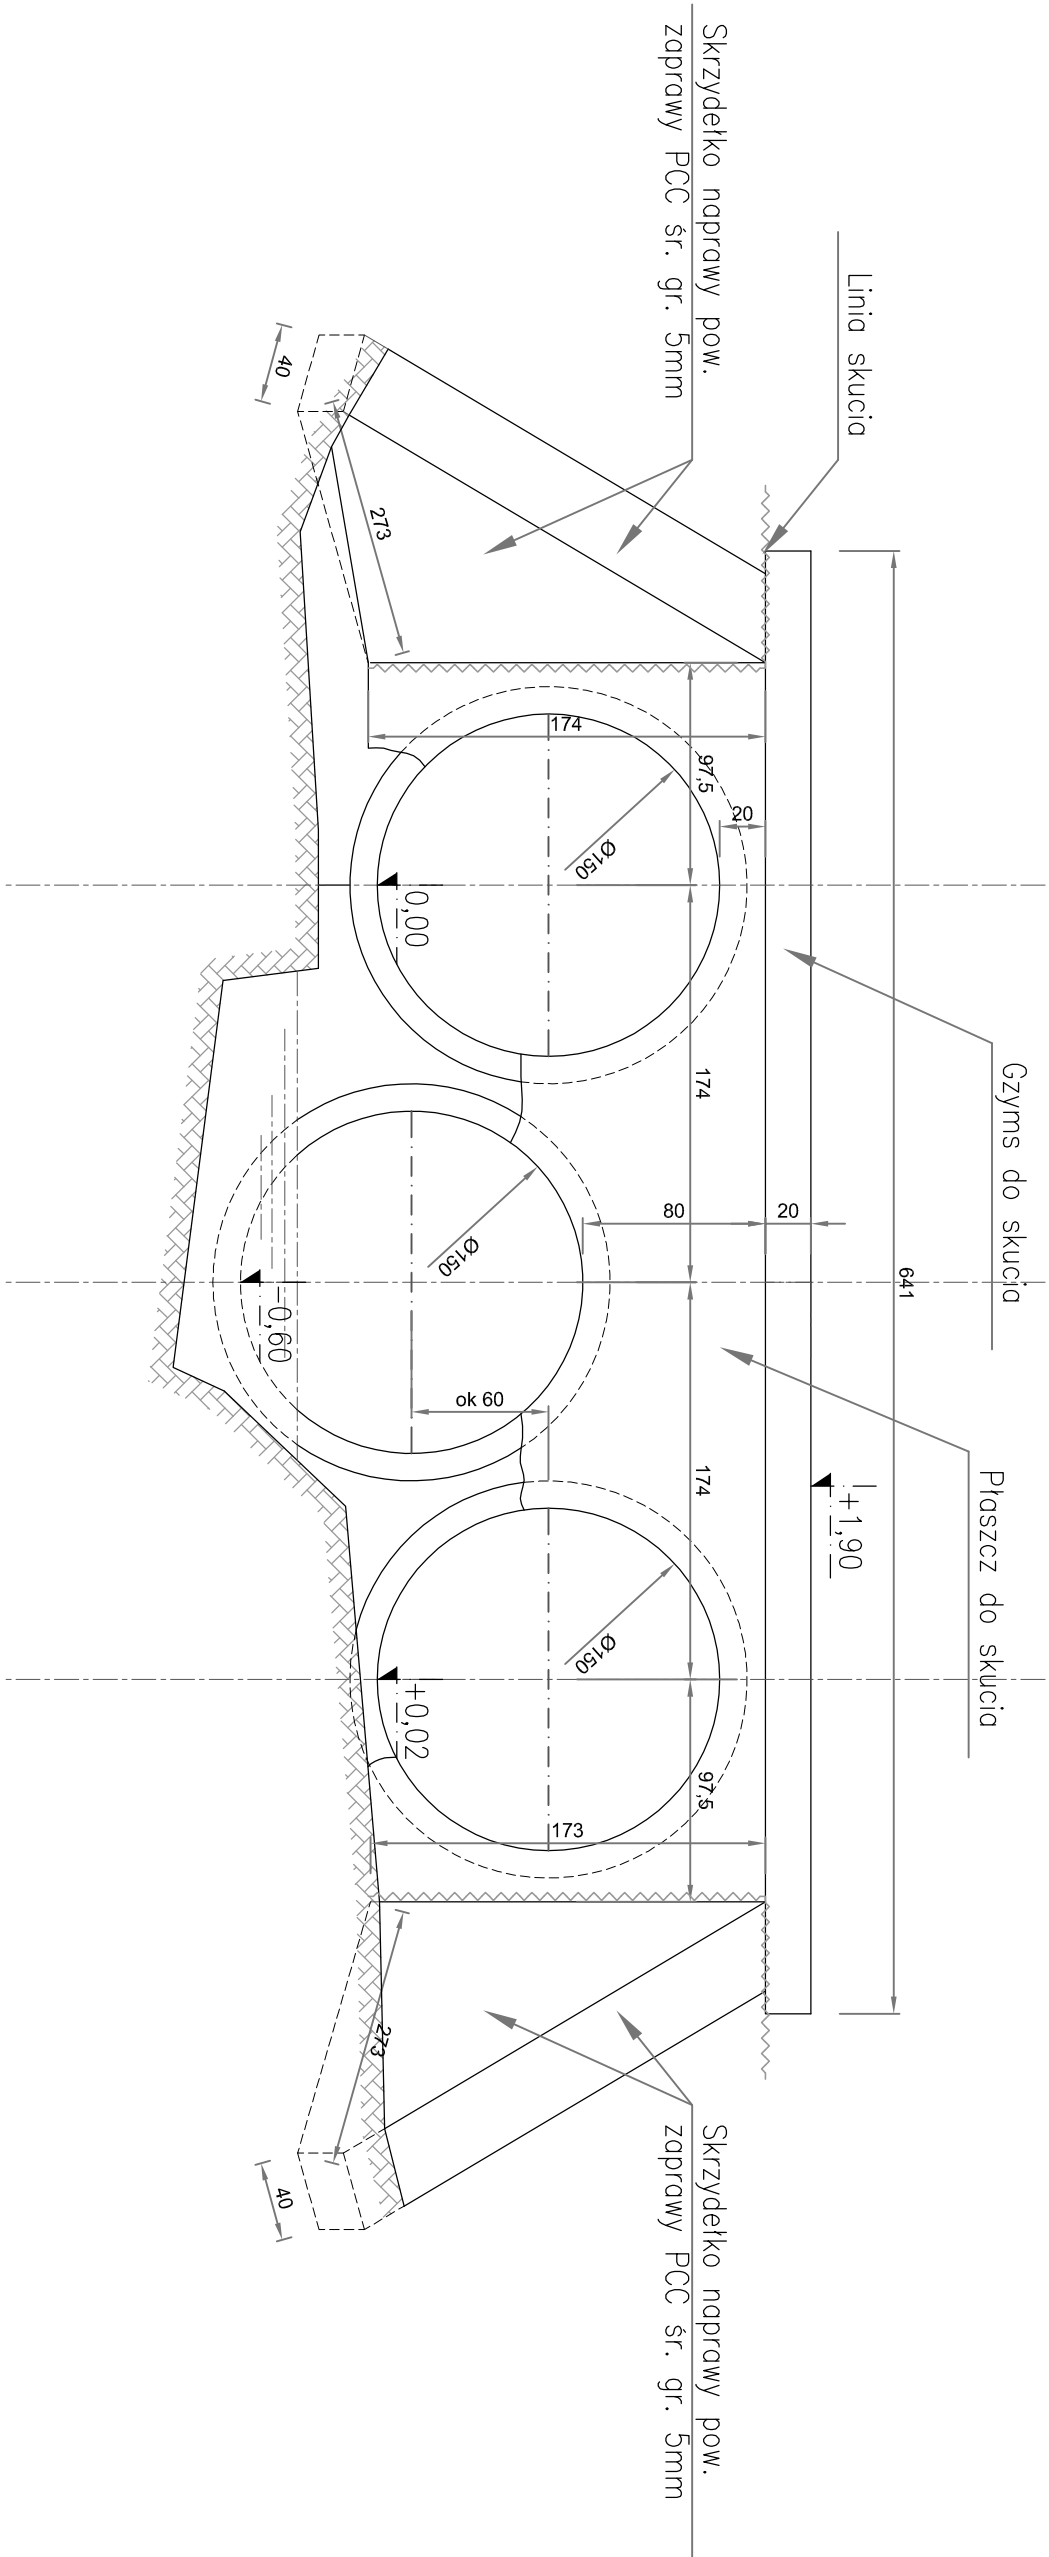



PRZEKRÓJ - Stan istniejący

Skala 1:33

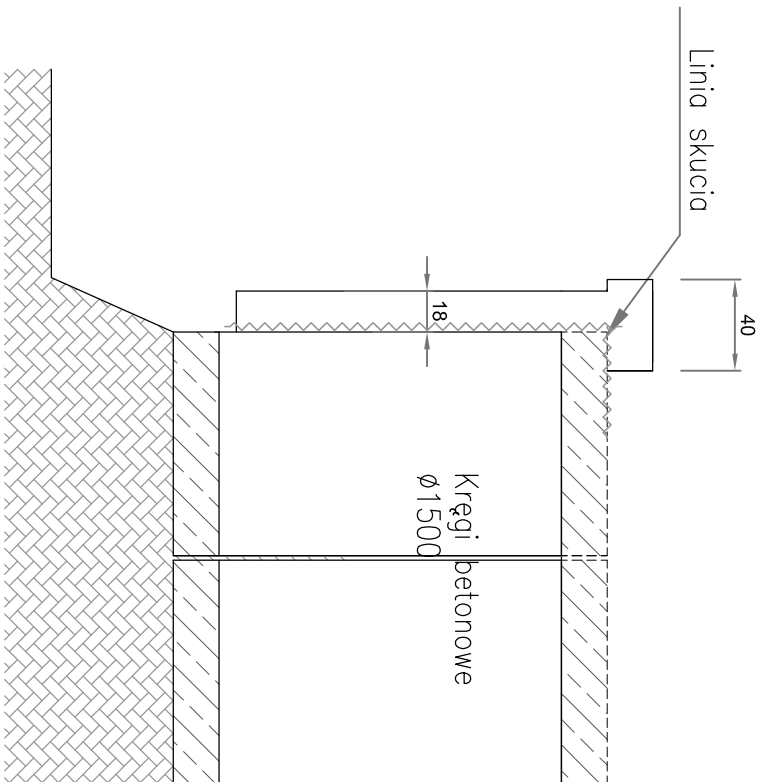

WIDOK OD GÓRY - Stan istniejący

Skala 1:33

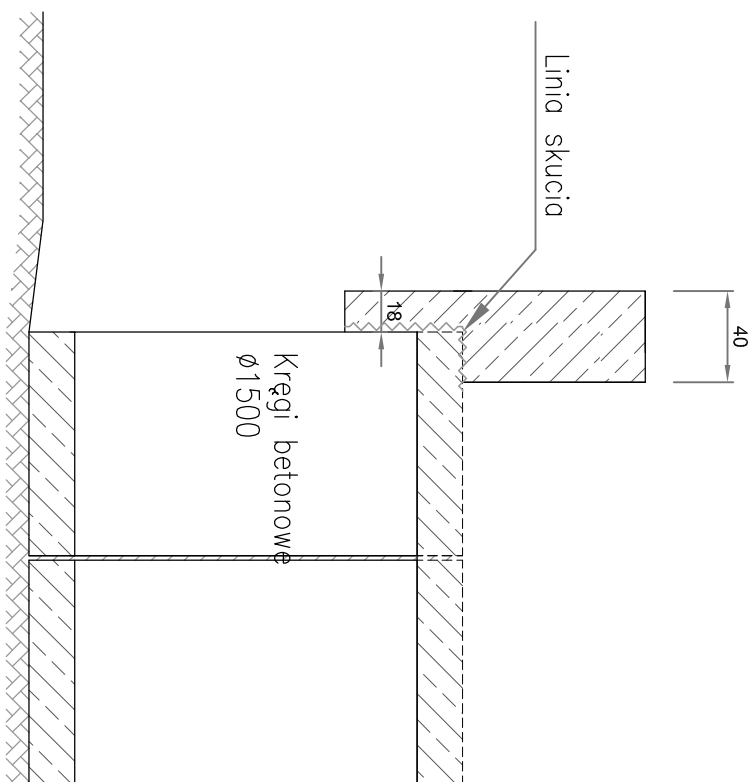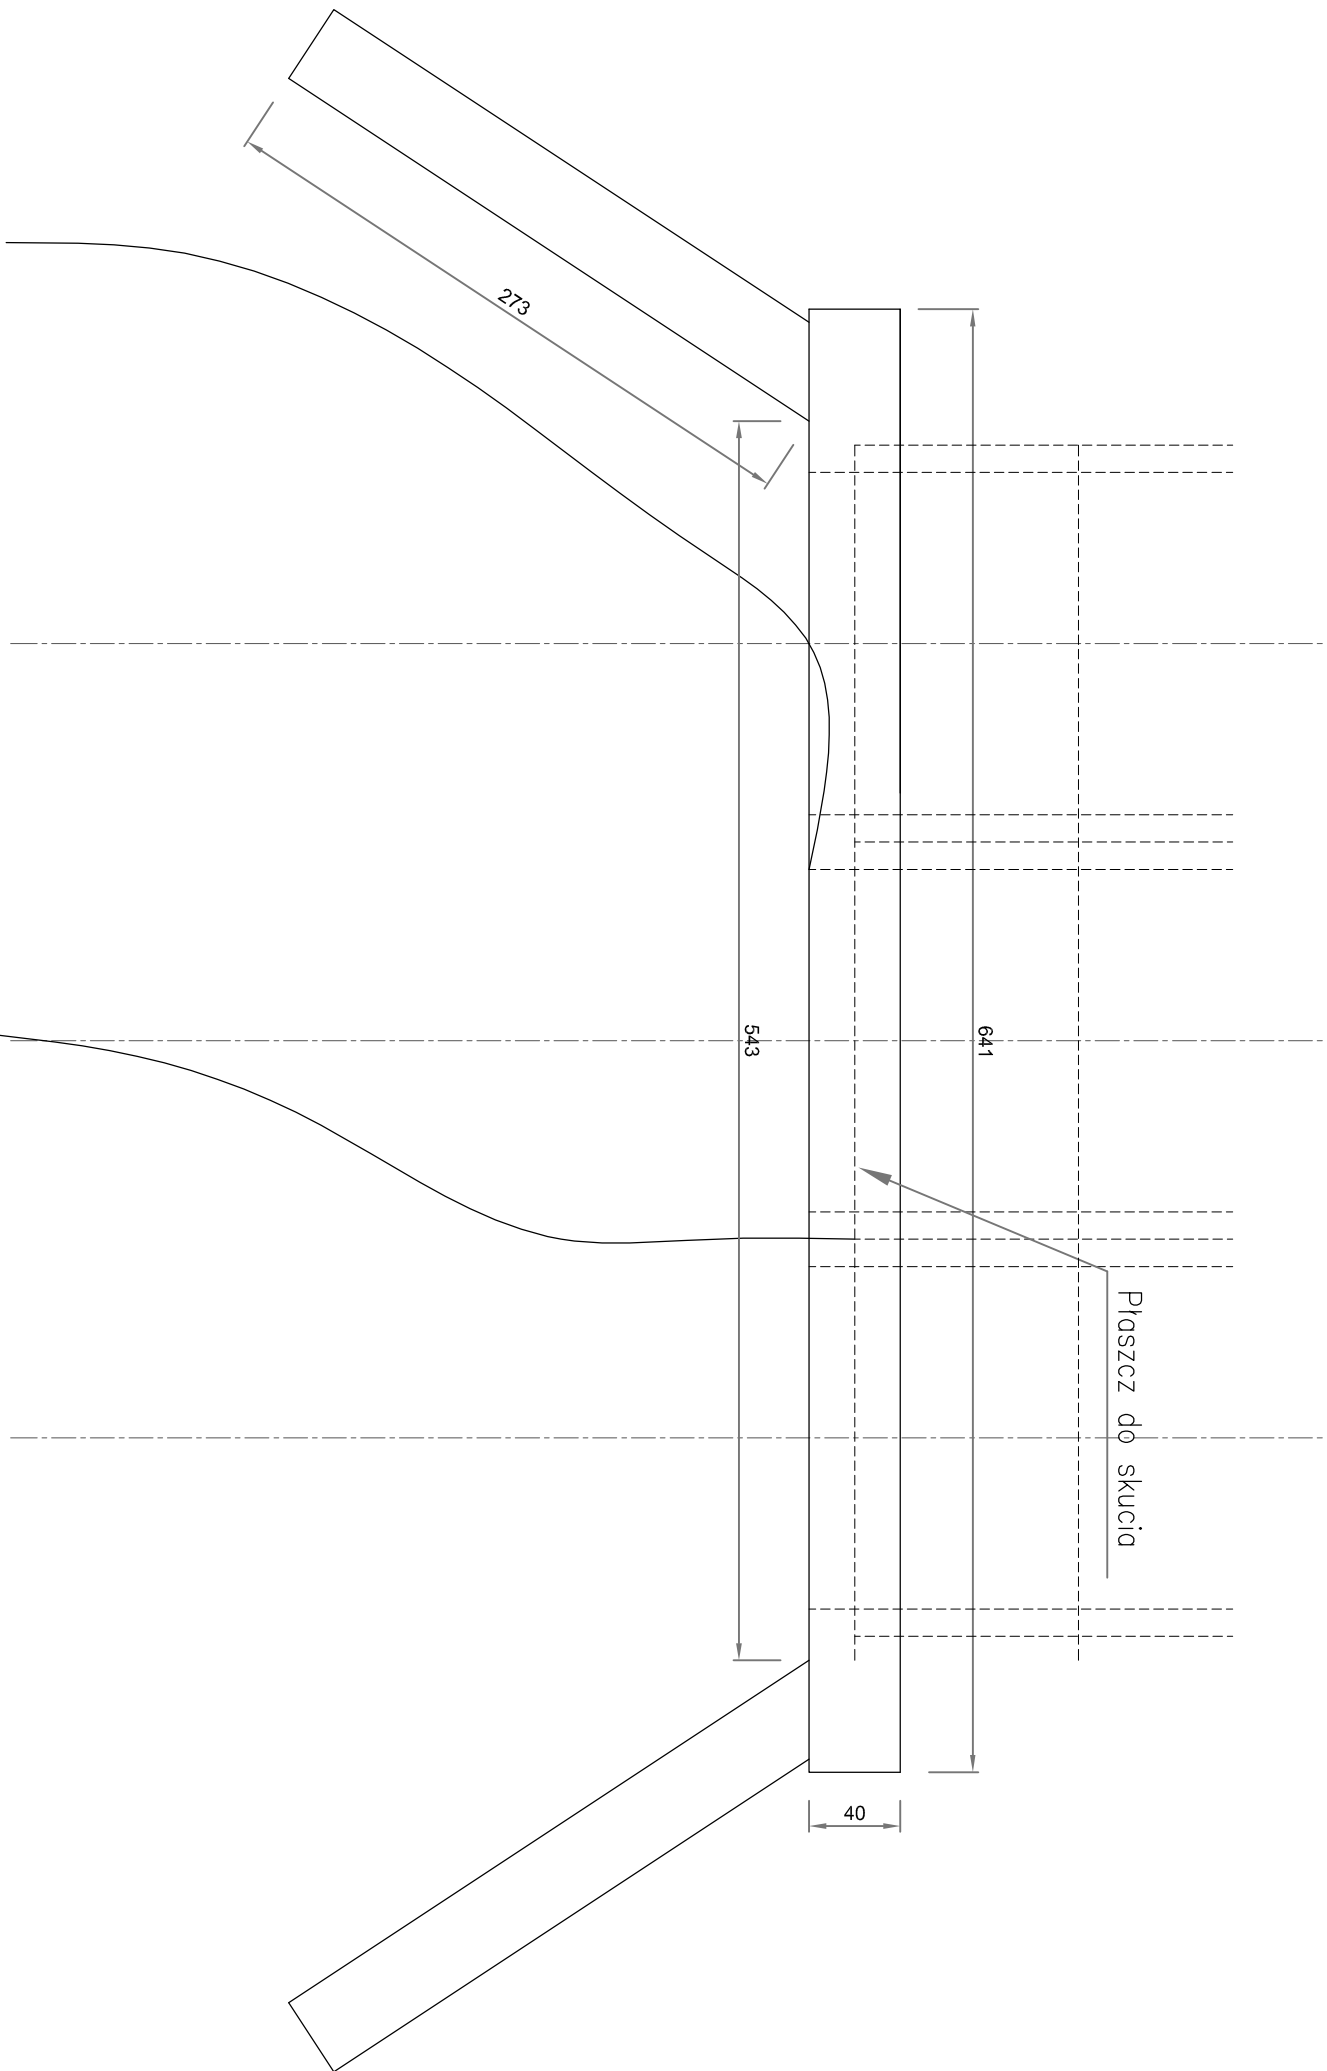

ZAKŁADY BUDOWY I KONSERWACJI
URZĄDZEN DROGOWYCH "VIA" Sp. z o.o.
BARKOWICE MOKRE, ul. Leśna 2 97-330 Sulisław

GENERALNA DYREKCJA DRÓG KRAJOWYCH I AUTOSTRAD

Investor:
Oddział w Warszawie region w Płocku
ul. Ślepkowo Szlacheckie 09-451 Radzanowo

Obiekt:
PROJEKT REMONTU PRZEPUSTU

w m. Cimmiełowo w km 156+942 drogi krajowej 62

Nr rys.:
2K

Nazwa rysunku:
STAN ISTNIEJĄCY - wlot

Stadium:
P.W.

Funkcja:
Imię i Nazwisko:

Podpis:

Data:

Opracował:

Projektował:
mgr inż. Tomasz Kaoperek
upr. nr ewid. MAZ/0074/POOK/05 kons-bud.

VI.2015

Sprawdził:
mgr inż. Zdzisław Urbanik
upr. nr ewid. GDDP.20/94

VI.2015

WSZELKIE PRAWA ZASTRZEŻONE