



WIDOK OD CZOŁA - Stan projektowany

Skala 1:33

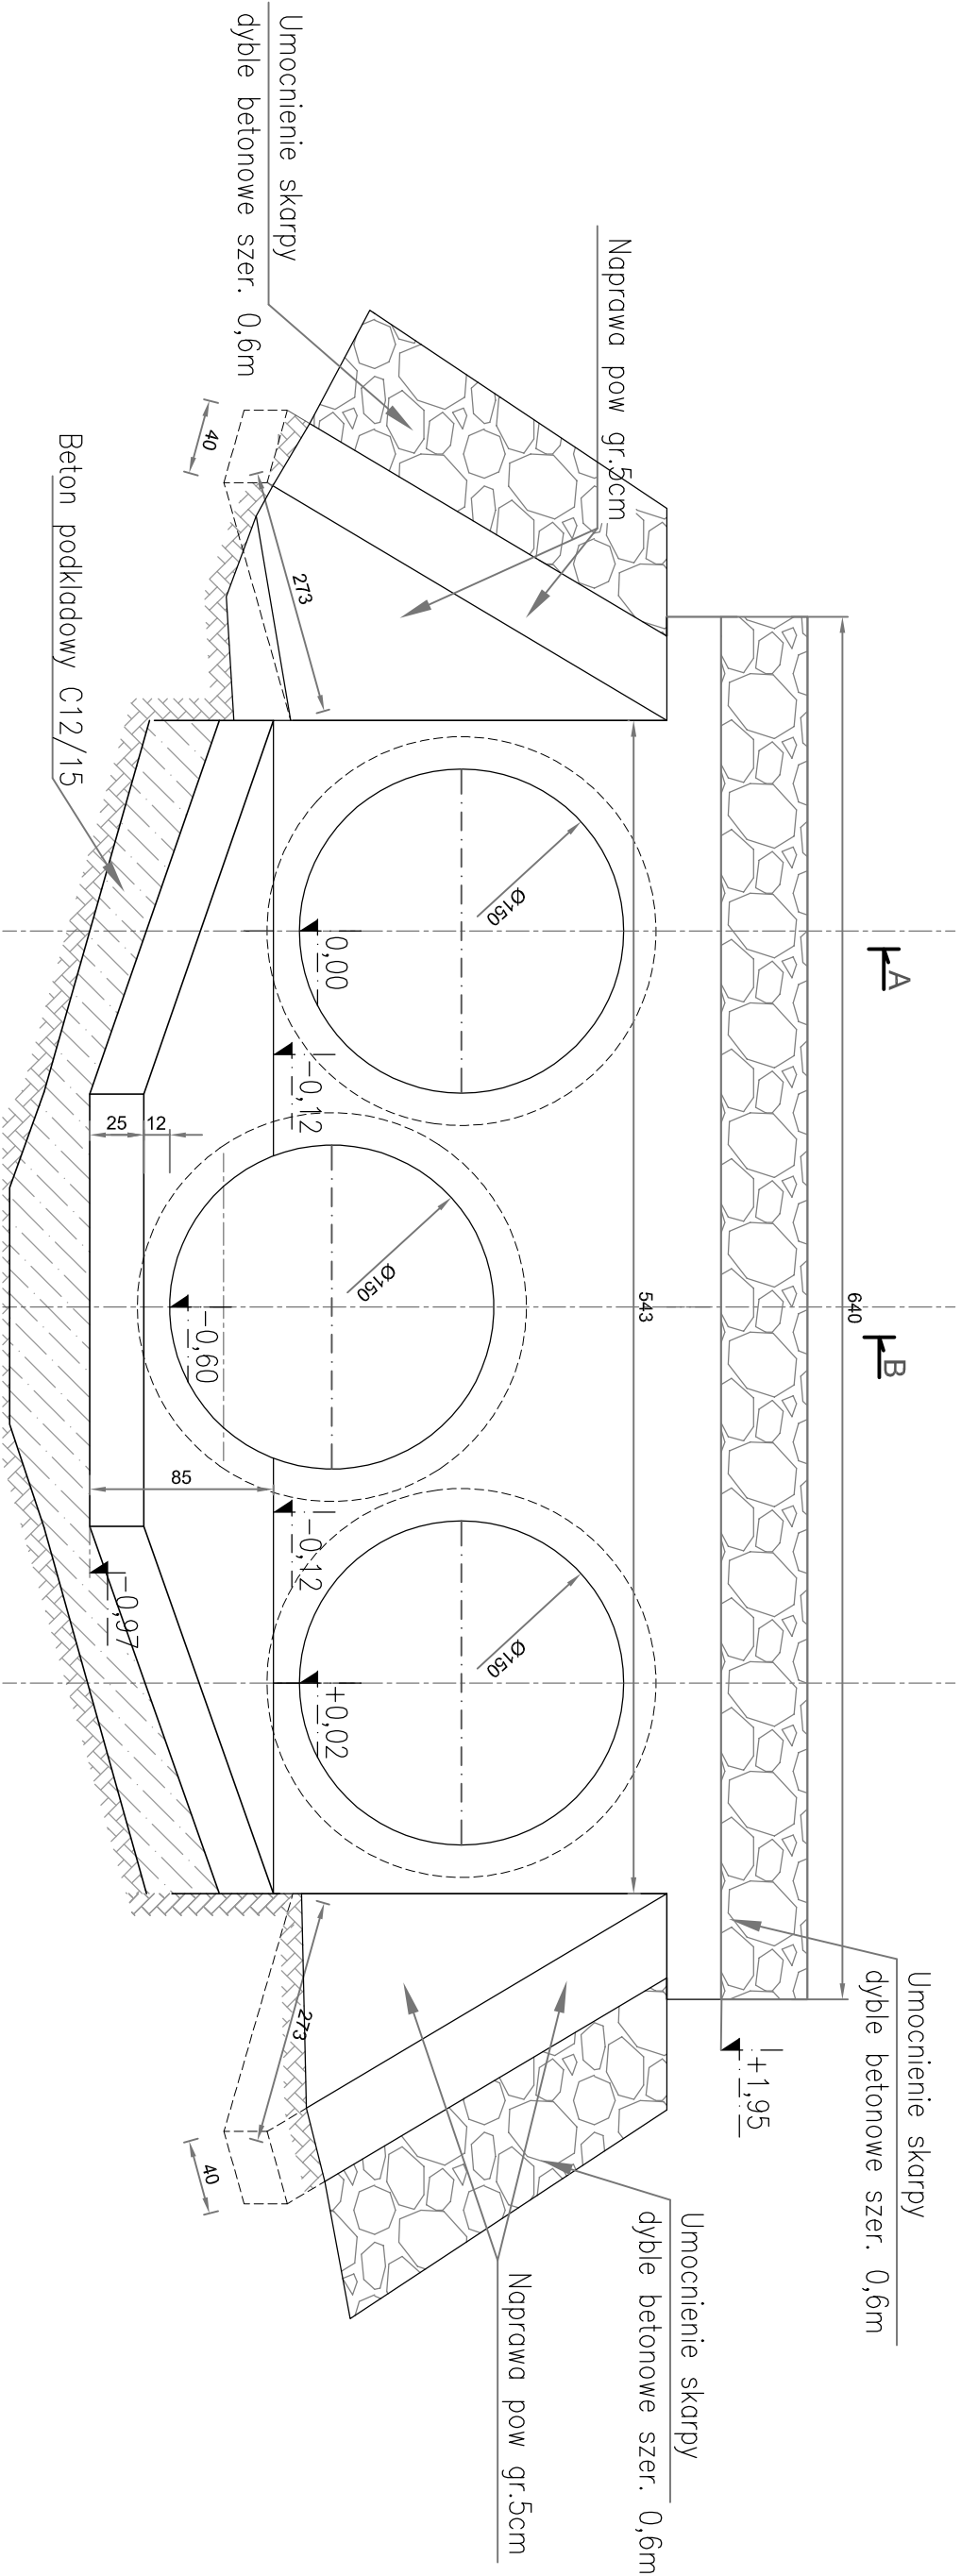


PRZEKRÓJ - A-A


Skala 1:33

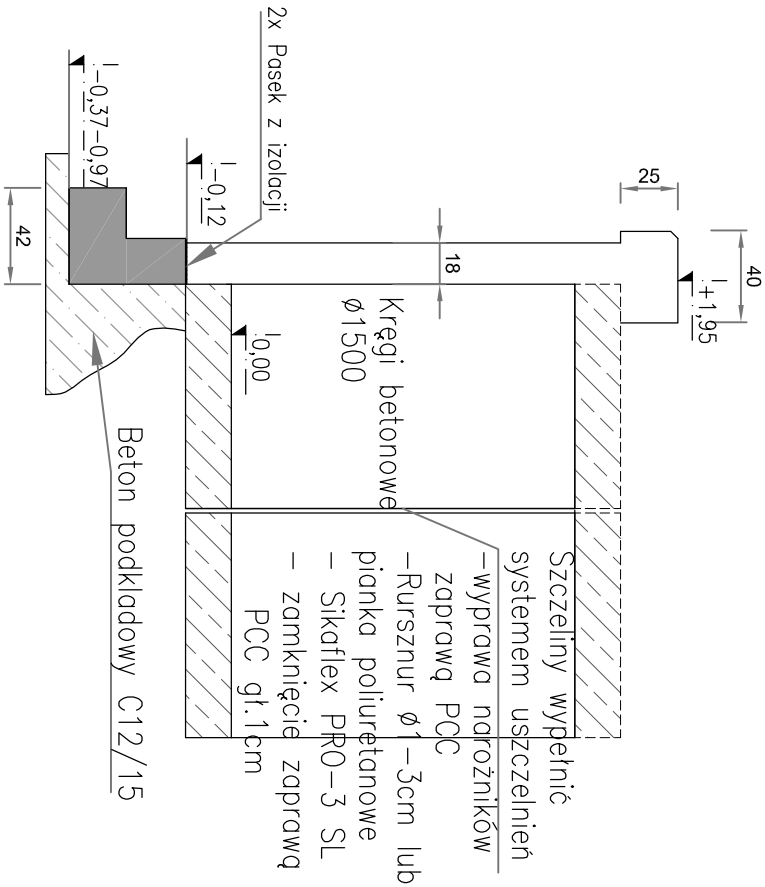

PRZEKRÓJ - B-B

Skala 1:33

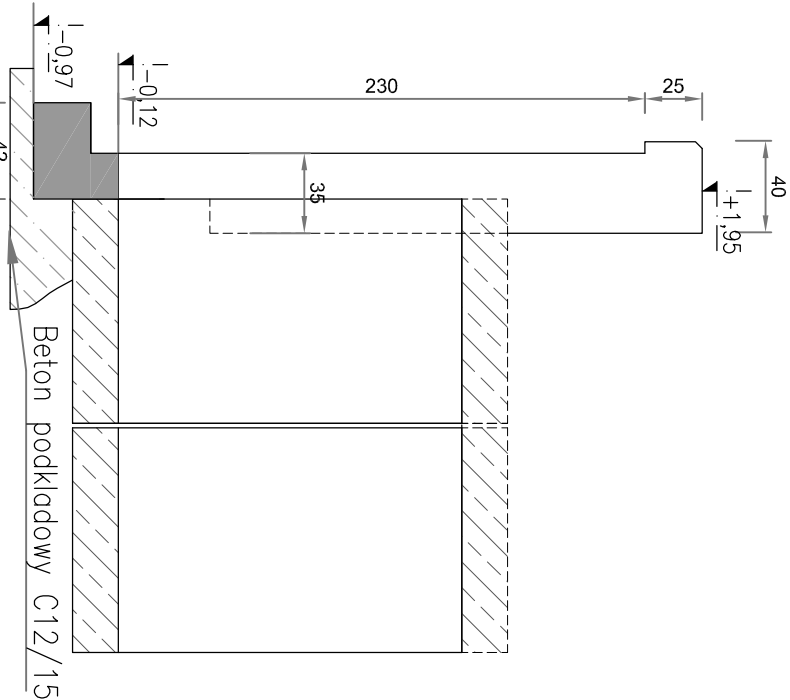

Projekt:	 ZAKŁADY BUDOWY I KONSERWACJI URZĄDZEN DROGOWYCH "VIA" Sp. z o.o. BARKOWICE MOKRE, ul.Leśna 2 97-330 Sulejów		
Inwestor:	GENERALNA DYREKCJA DRÓG KRAJOWYCH I AUTOSTRAD Oddział w Warszawie rejon w Płocku ul. Ślepkowo Szlacheckie 09-451 Radzanowo		
Obiekt:	PROJEKT REMONTU PRZEPUSTU w m. Chmielewo w km 156+942 drogi krajowej 62	Nr rys.:	4K
Nazwa rysunku:		Stadium:	P.W.
Funkcja:	Imię i Nazwisko:	Podpis:	Data:
Opracował:			
Projektował:	mgr inż. Tomasz Kaeperek upr. nr ewid. MAZ/0074/POOK/05 kons-bud.		VI.2015
Sprawdził:	mgr inż. Zdzisław Urbaniak upr. nr ewid. GDDP.20/94		VI.2015
WSZELKIE PRAWA ZASTRZEŻONE			