
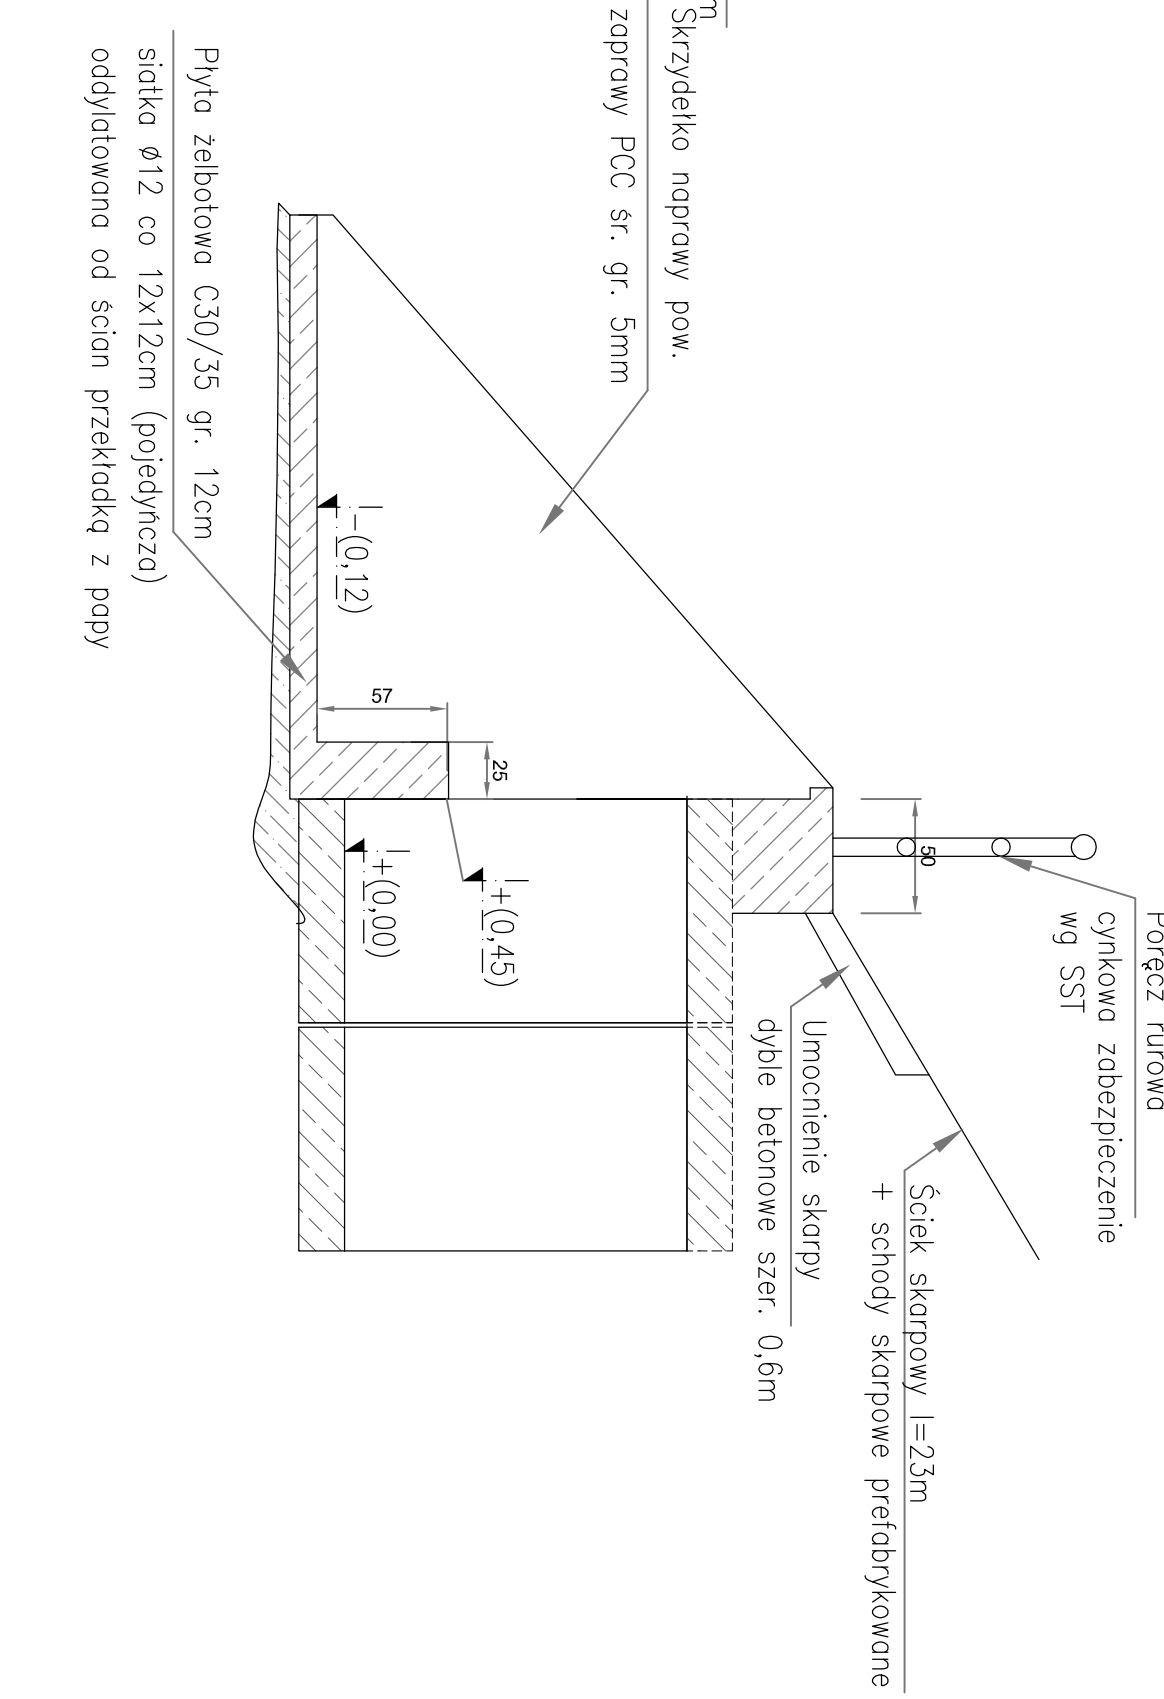


WIDOK OD CZOŁA - Stan projektowany

Skala 1:33

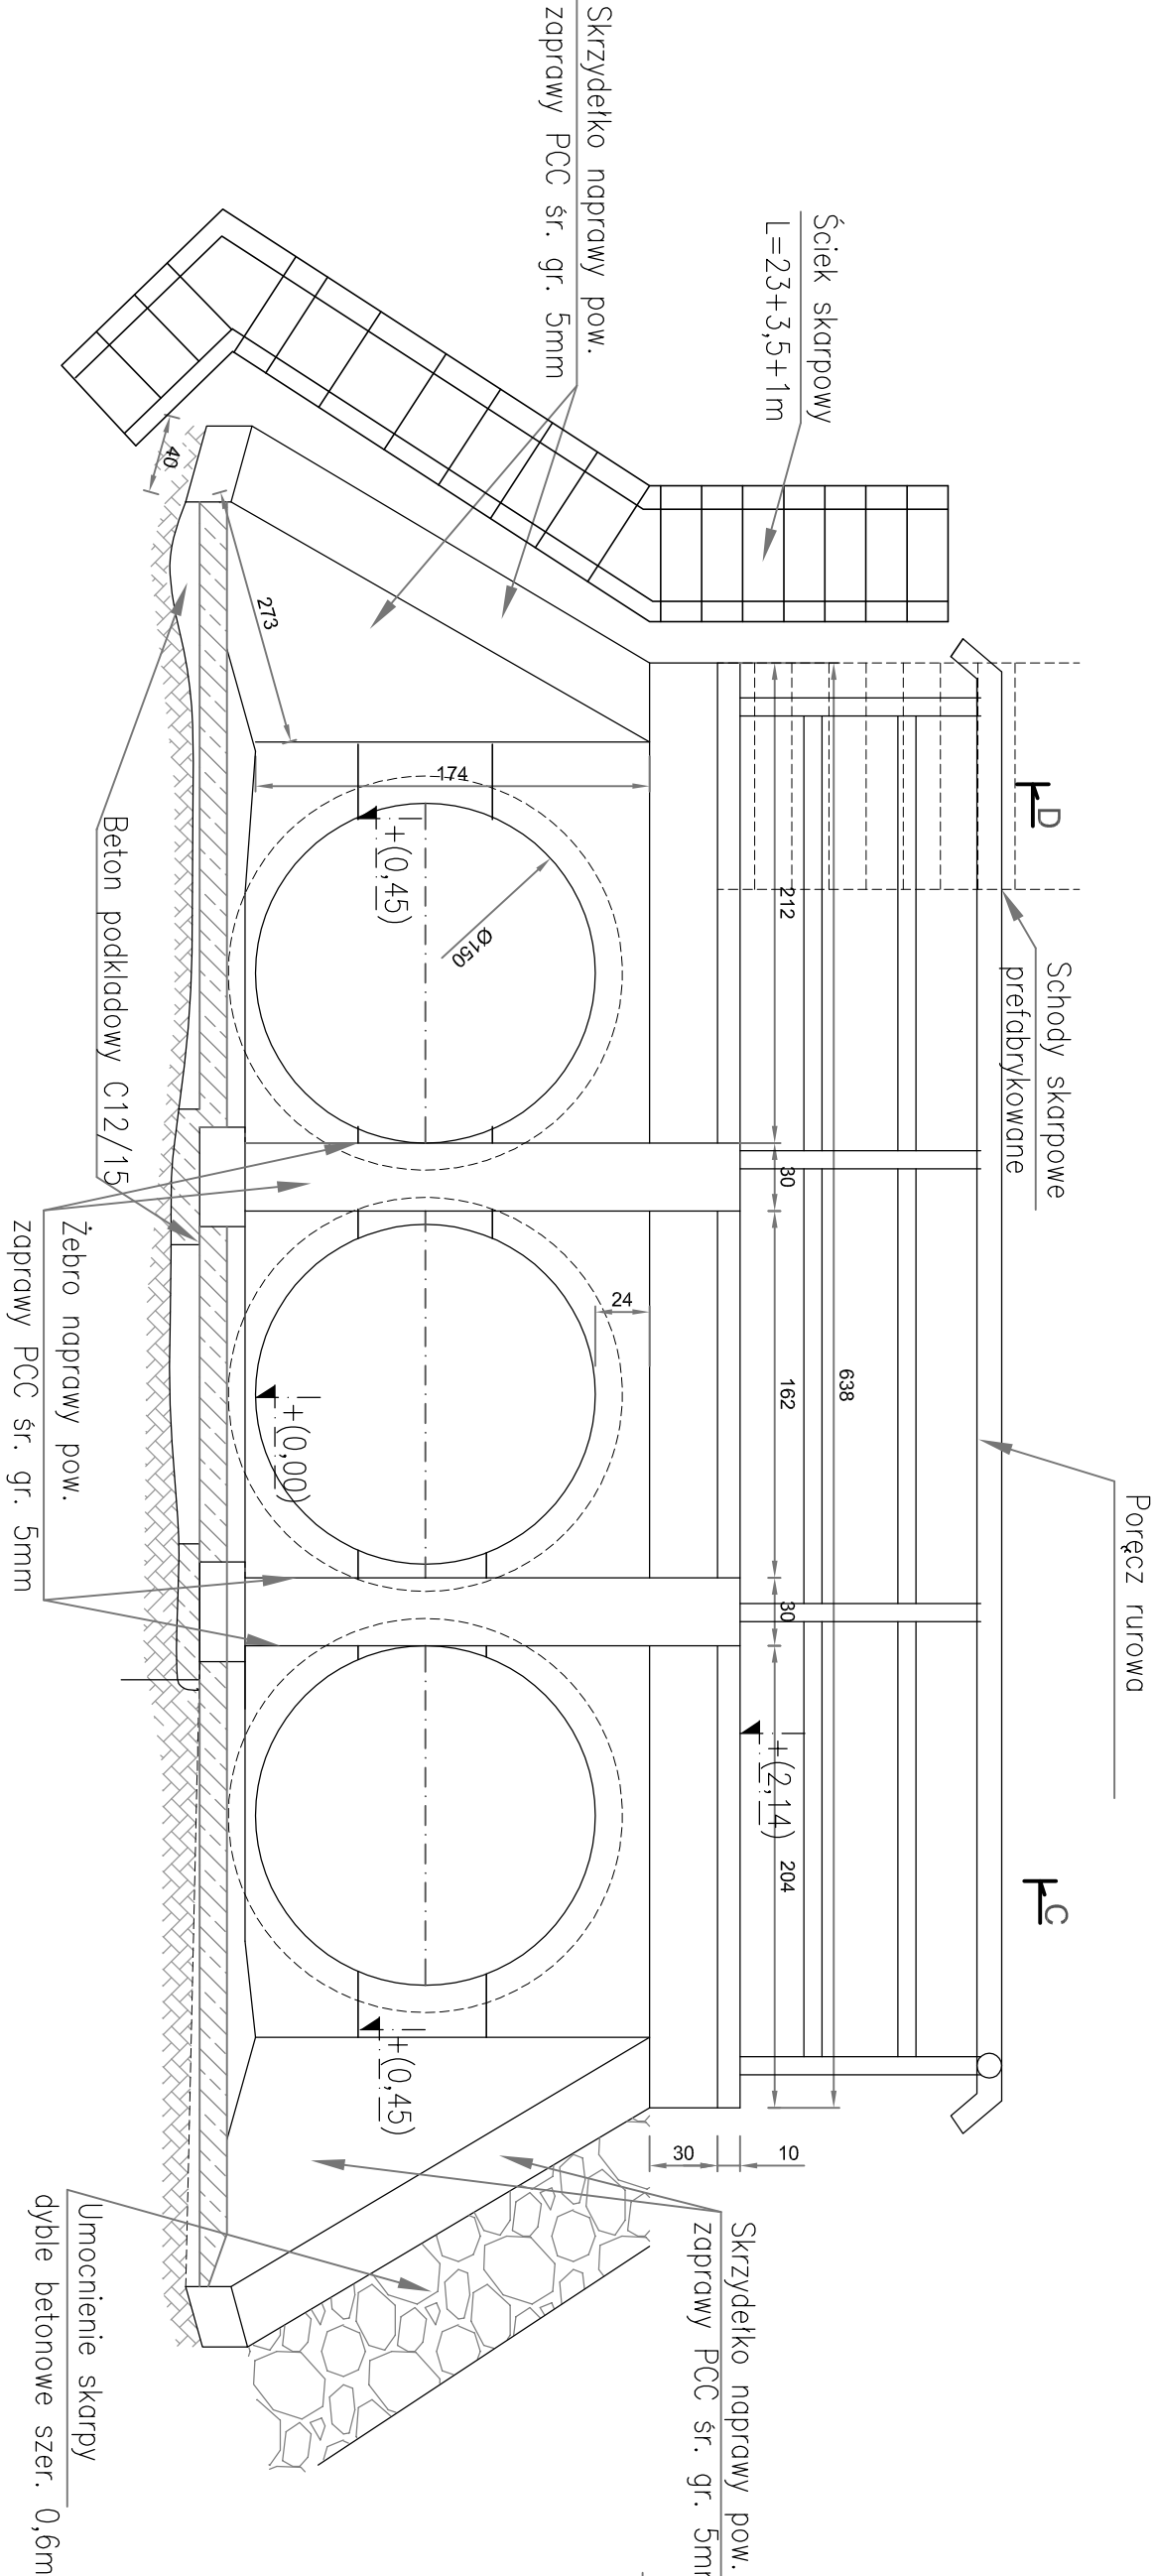


PRZEKRÓJ - D-D

Skala 1:33


PRZEKRÓJ - C-C


Skala 1:33

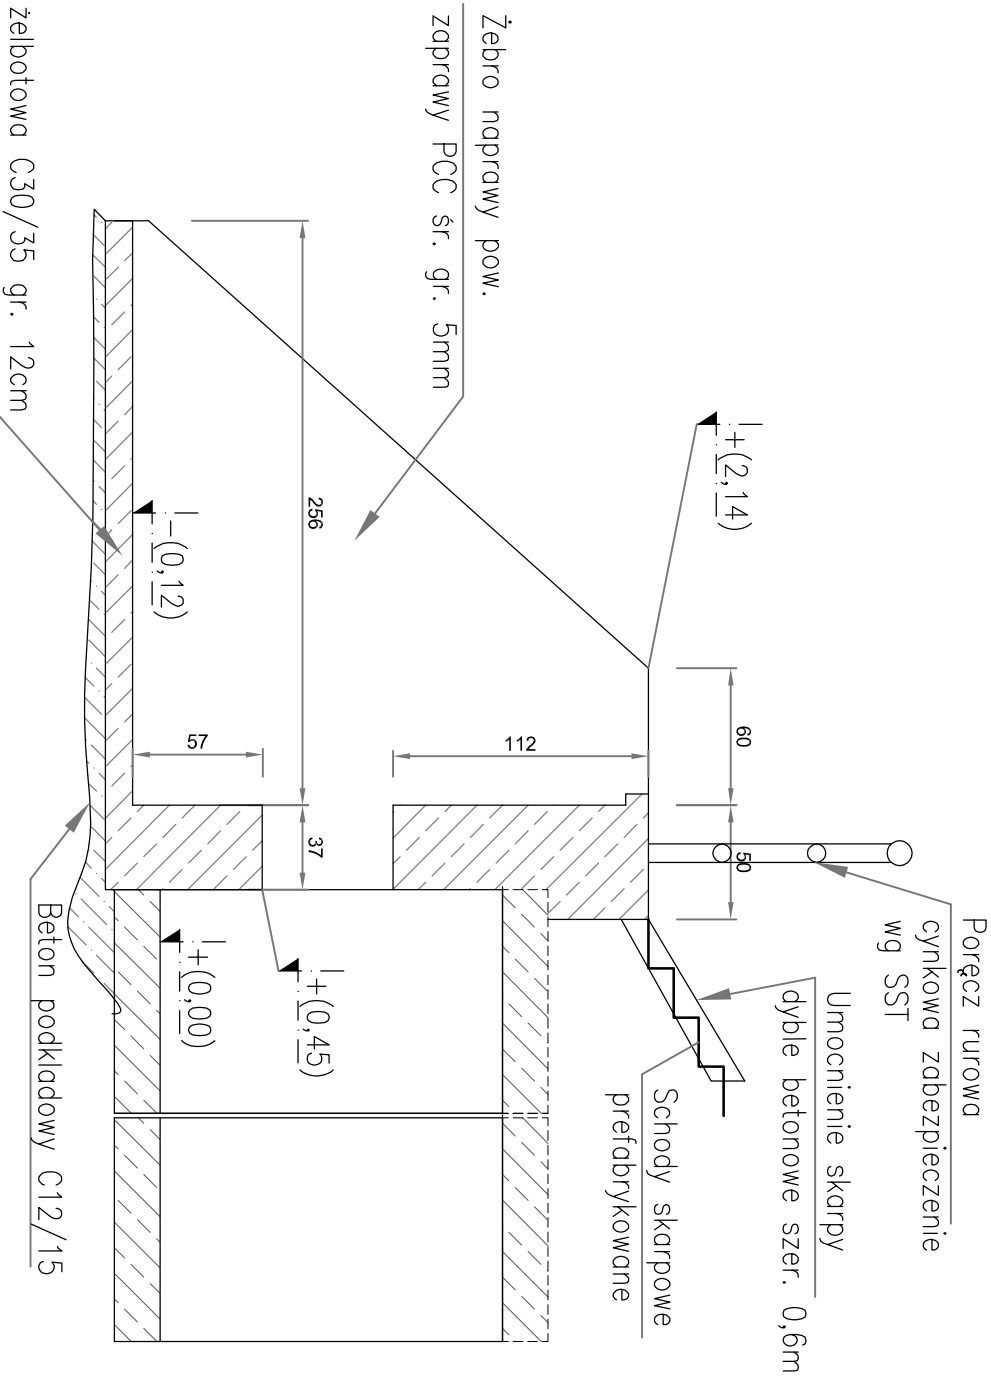

PRZEKRÓJ - Ściek skarpowy

Skala 1:20

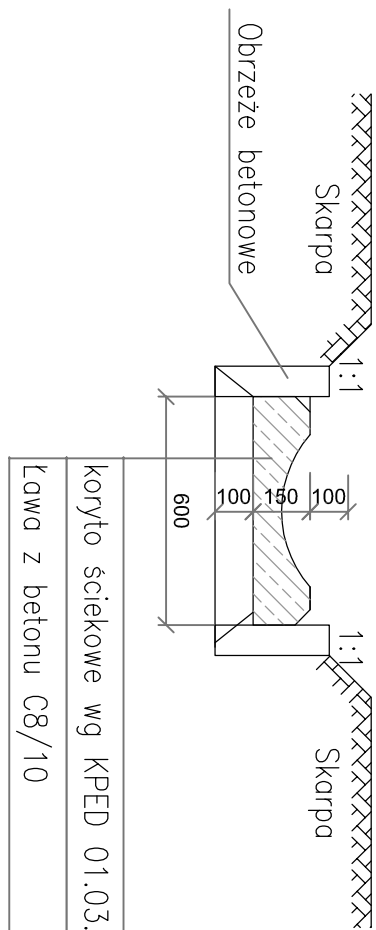

Projekt: 		ZAKŁADY BUDOWY I KONSERWACJI URZĄDZEŃ DROGOWYCH "VIA" Sp. z o.o. BARKOWICE MOKRE, ul.Łeśna 2 97-330 Sulejów	
Inwestor: GENERALNA DYREKCJA DRÓG KRAJOWYCH I AUTOSTRAD Oddział w Warszawie region w Płocku ul. Ślepkowo Szlacheckie 09-451 Radzanowo			
Obiekt:	PROJEKT REMONTU PRZEPUSTU w m. Chmielowo w km 156+942 drogi krajowej 62	Nr rys.:	5K
Nazwa rysunku:	STAN PROJEKTOWANY - wylot	Stadium: P.W.	
Funkcja:	Imię i Nazwisko:	Podpis:	Data:
Opracował:			
Projektował:	mgr inż. Tomasz Kaeperek upr. nr ewid. MAZ/0074/POOK/05 kons-bud.		VI.2015
Sprawdził:	mgr inż. Zdzisław Urbanik upr. nr ewid. GDDP.20/94		VI.2015
WSZELKIE PRAWA ZASTRZEŻONE			