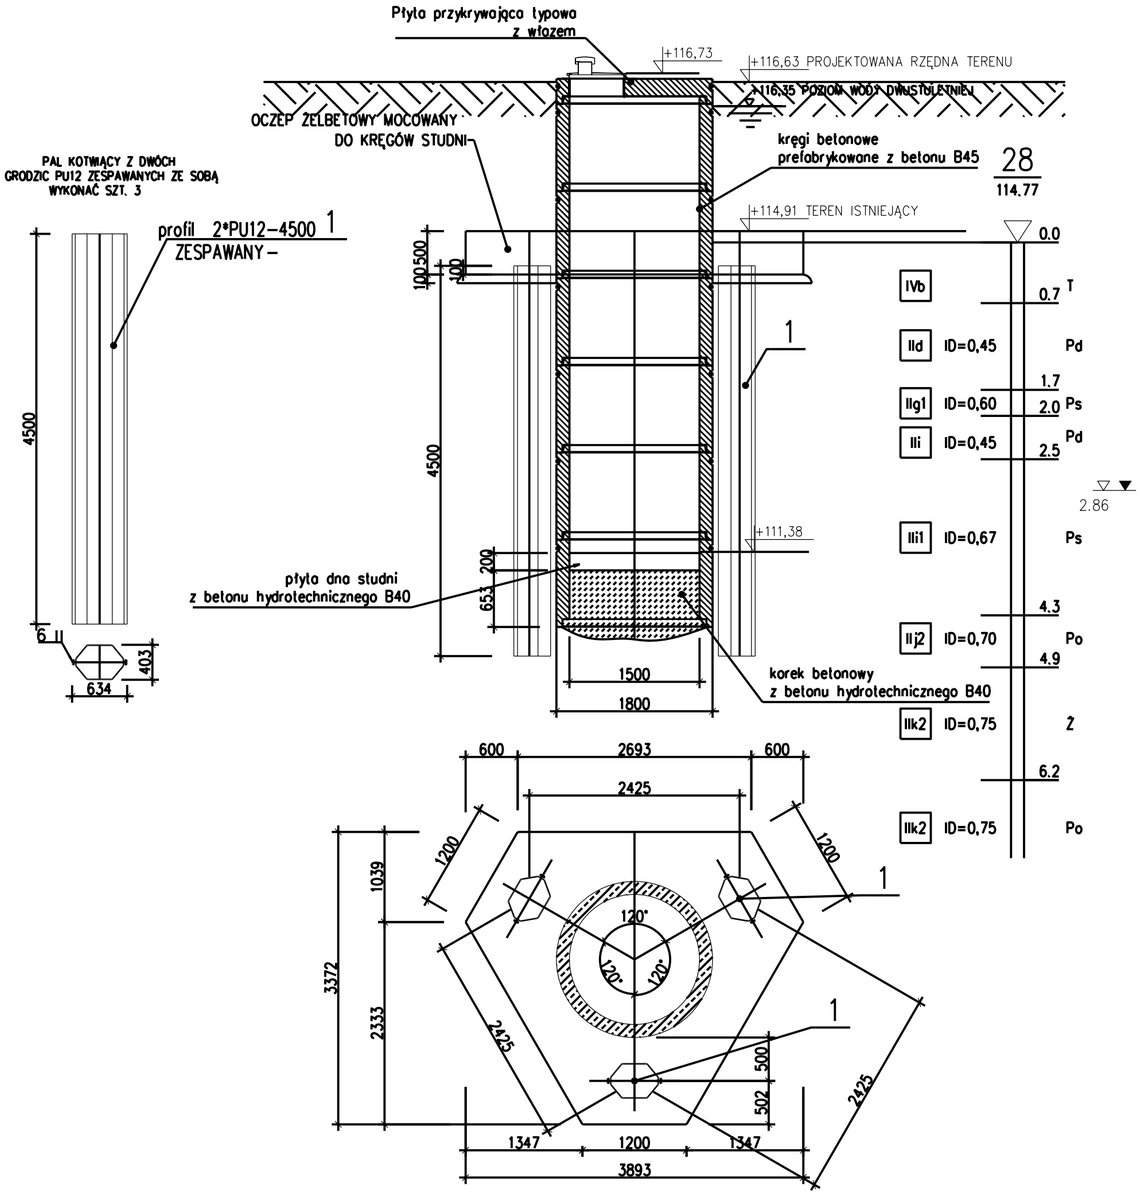

ORIENTACYJNE ROZMIESZCZENIE PŁASKOWNIKÓW
ŁĄCZĄCYCH KRĘGI STUDZIENNE
I SPOSÓB MOCOWANIA PŁASKOWNIKÓW

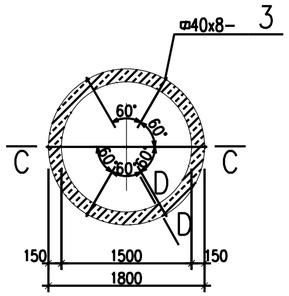

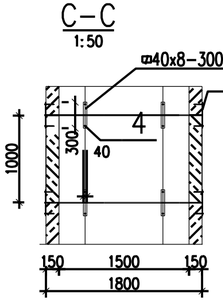

ZESTAWIENIE STALI PROFILOWEJ

3	ϖ40x8-300 masa 2,512x0,3x30 =22,59kg	
4	Śr. M10x90 HSA typu Hilti szt 60+38	
2	ϖ500x8-5663 masa 31,4x5,663x1 =177,8kg	
1	Grodzice PU12 L=4500 x66,1kg/mx6szt = 164,7 kg	

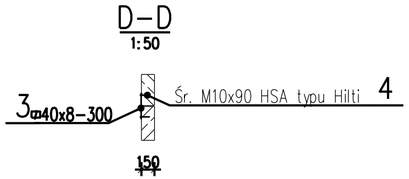

UWAGI:

1.STAL St3SX

2.DO MOCOWANIA PŁASKOWNIKÓW I PŁASKOWNIKA OCZEPU ZASTOSOWANO KOTWY M10X90 HSA TYPU HILTI

3.STUDNIĘ OD STRONY WEWNĘTRZNEJ IZOLOWAĆ IZOLBETEM A.

4.ŁĄCZENIE KRĘGÓW OD STRONY ZEWNĘTRZNEJ.
DO POŁĄCZENIA WSZYSTKICH KRĘGÓW POTRZEBA 30 SZT PŁASKOWNIKÓW I 60 SZT ŚRUB

5.WYPOSAŻENIE STUDNI i PRZEJŚCIA WG RYS.TECHNOLOGICZNEGO

6.RZĘDNE PRZEJŚĆ SZCZELNYCH WG RYSUNKU TECHNOLOGICZNEGO

7.PALE WYKONAĆ JAKO WWIBROWYWANE.MOŻNA WYKORZYSTAC MATERIAŁ Z ODZYSKU.

8.ZBROJENIE OCZEPU I PŁYTY DENNEJ STUDNI WG RYSUNKU NR

TRANSPROJEKT GDAŃSKI sp. z o.o.

Nazwa i adres zadania:	PROJEKT BUDOWLANY ROZBUDOWA DROGI KRAJOWEJ NR 8 odcinek : BIAŁYSTOK - KATRYNKA km 648+117.00 - km 654+548.00		Nr egz.
Obiekt:	Wodociągi i kanalizacja sanitarna - konstrukcje		Skala: 1:50
Tytuł rysunku:	Studnia D(K3), rysunek zestawczy		Nr rys. 5
	Projektant:	Sprawdzający:	Nr ark. 1
Imię i nazwisko	mgr inż.Dorota Karwowska	mgr inż. Martyna Karwowska	
Nr uprawnień	3051/Gd/87 ; 6316/Gd/94	Gt-III-630/198/76	
Specjalność:	bud. hydrotechniczne i konstr. bud.	bud. hydrotechniczne	Nr proj. PD-231/PB/W/1
Data	08.2007	08.2007	Plik:
Podpis			