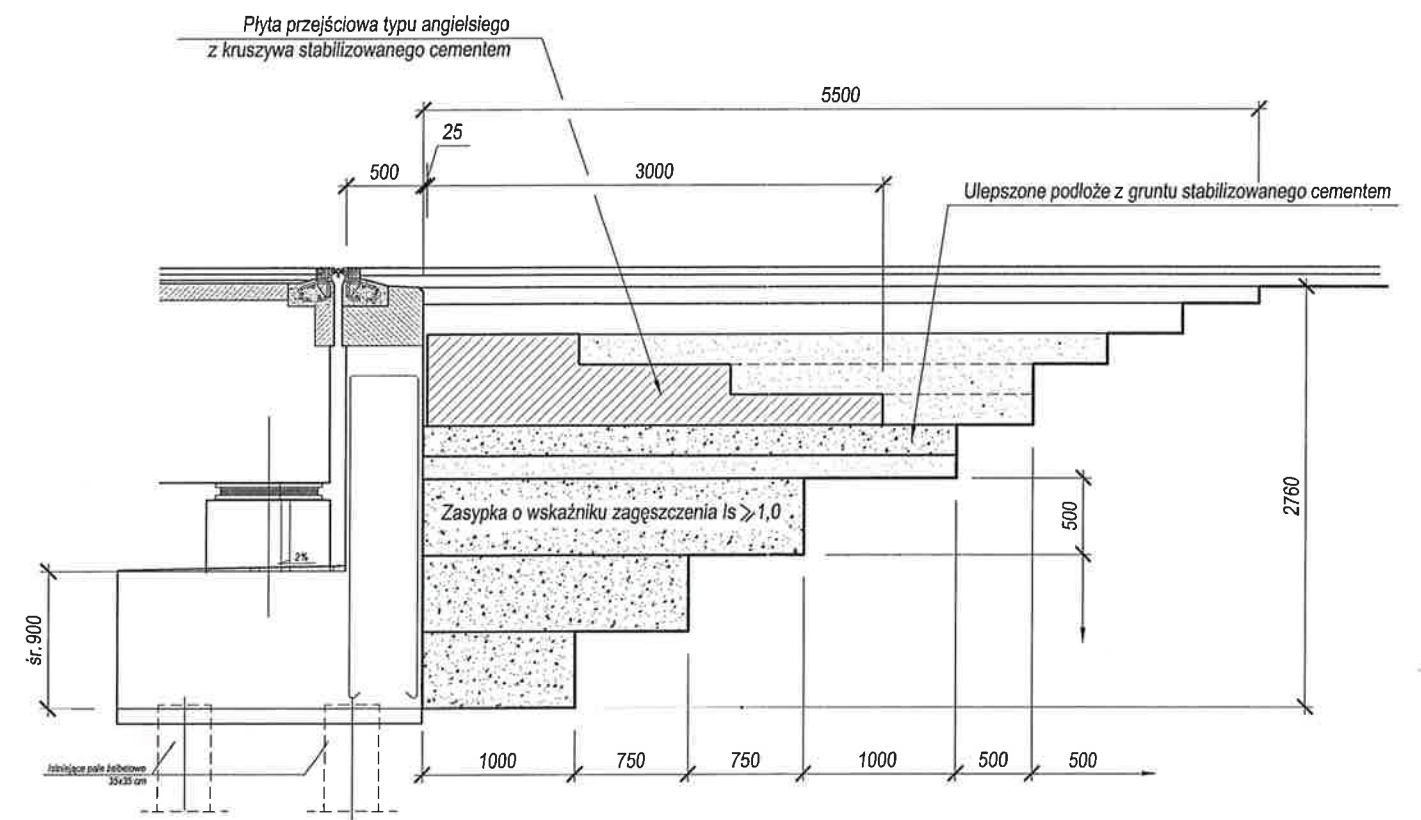


A - A

[illegible]

*J. M. M. M.*

PRZEKRÓJ DYLATACJI NA JEZDNI

A-A

SKALA 1:5



PRZEKRÓJ DYLATACJI NA CHODNIKU

B-B

SKALA 1:5

