





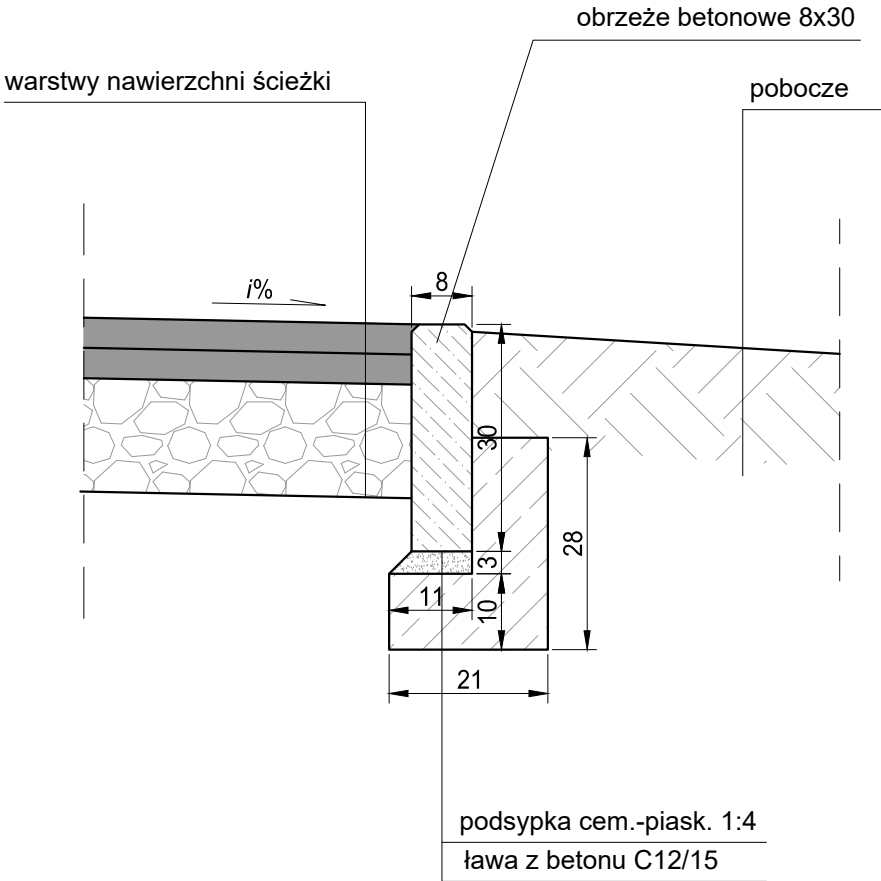

Szczegół obrzeża betonowego 8x30

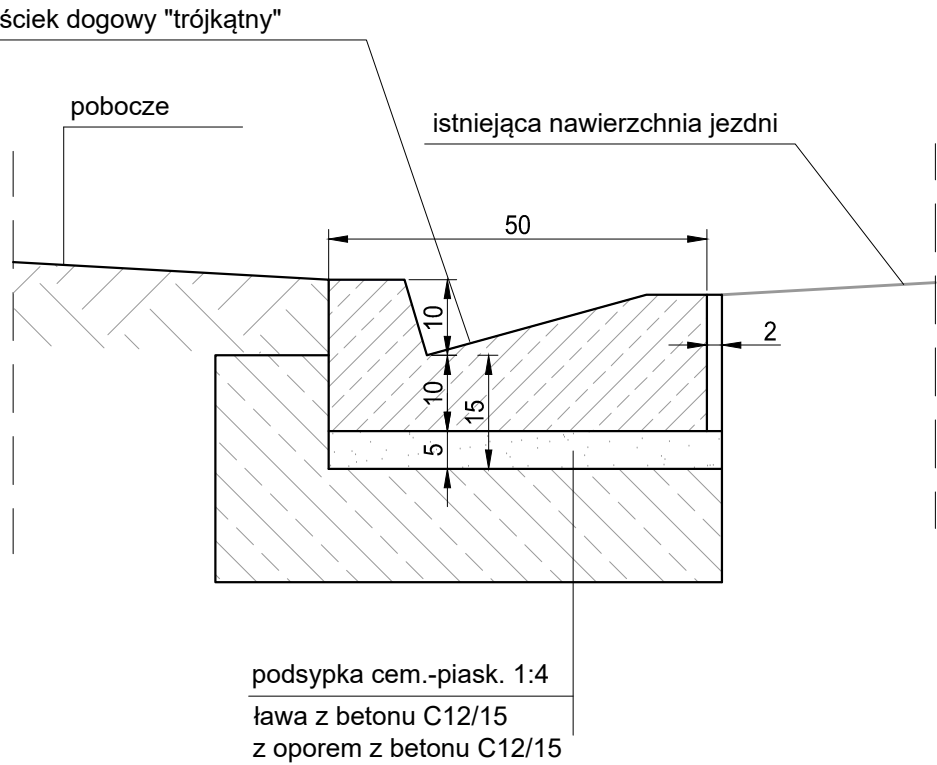

Szczegół ścieku "trójkątnego"



Jednostka projektowa:		<div><div>KFG S.K.</div><div>BIURO PROJEKTÓW DROGOWYCH</div></div> <div><div>KFG Sp. z o.o. Sp. k.</div><div>Biuro Projektów Drogowych</div><div>ul. Wilczak 15, 61-623 Poznań</div><div>tel. (61) 821-92-00 fax: (61)821-92-00</div><div>biuro@kfgsk.pl, www.kfgsk.pl</div></div>		
Zamawiający:		<div><div></div><div><div>Generalna Dyrekcja Dróg Krajowych i Autostrad</div><div>Oddział w Poznaniu</div><div>ul. Siemiradzkiego 5a</div><div>60-763 Poznań</div></div></div>		
Stadium:		PROJEKT WYKONAWCZY		
Zamierzenie budowlane:		Rozbudowa drogi krajowej nr 92 na odcinku obwodnicy m. Pniewy od skrzyżowania z drogą krajową nr 24 i wojewódzką nr 187 do skrzyżowania z ul. Strzelecką od km 130+300 do km 131+050 w zakresie wykonania ścieżki rowerowej i kanału technologicznego oraz od km 131+050 do km 133+400 w zakresie wykonania kanału technologicznego"		
Branża:		DROGOWA		
Nazwa opracowania:		SZCZEGÓŁY KONSTRUKCYJNE		
		SKALA 1:10		
ZESPÓŁ PROJEKTOWY				
funkcja	imię i nazwisko	specjalność i nr uprawnień	podpis	
PROJEKTANT	mgr inż. Gniewomir DZIADEK	w spec. drogowej bez ogr. WKP/0091/POOD/12		
OPRACOWAŁ	mgr inż. Michał CHWALIŃSKI	w spec. drogowej bez ogr. WKP/0102/POOD/17		
SPRAWDZIŁ	mgr inż. Filip GRZELAK	w spec. drogowej bez ogr. WKP/0269/POOD/10		
data	nr umowy	nr rys.	faza	tom
10.2019	O.PO.Z-6.20.2018	6	PW	II(W)