


UWAGA

- 100,00m= 293,755m npm Reper na skrzydle mostu od srt Radomia
- 100,14m= rzędna płyty nadbetonu w osi mostu
- 100,27m= rzędna belki podporęczowej


Przekroj podłużny przez poszerzenie

skala 1:50


Przekroj podłużny przez część "stara"

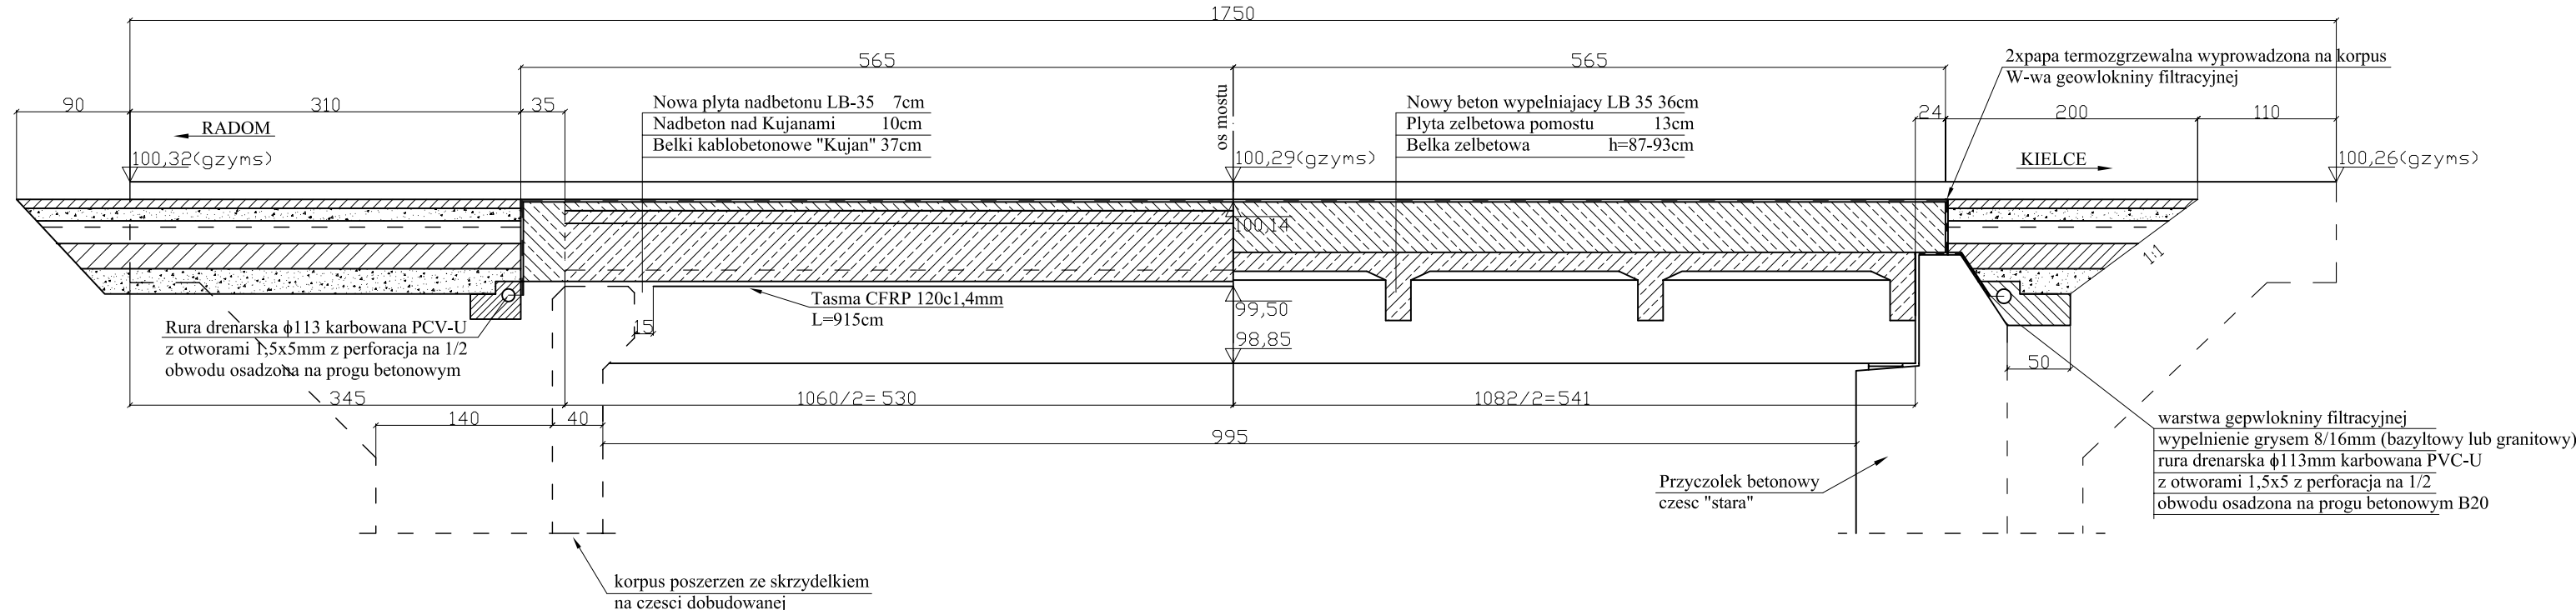

Przekroj poprzeczny A-A

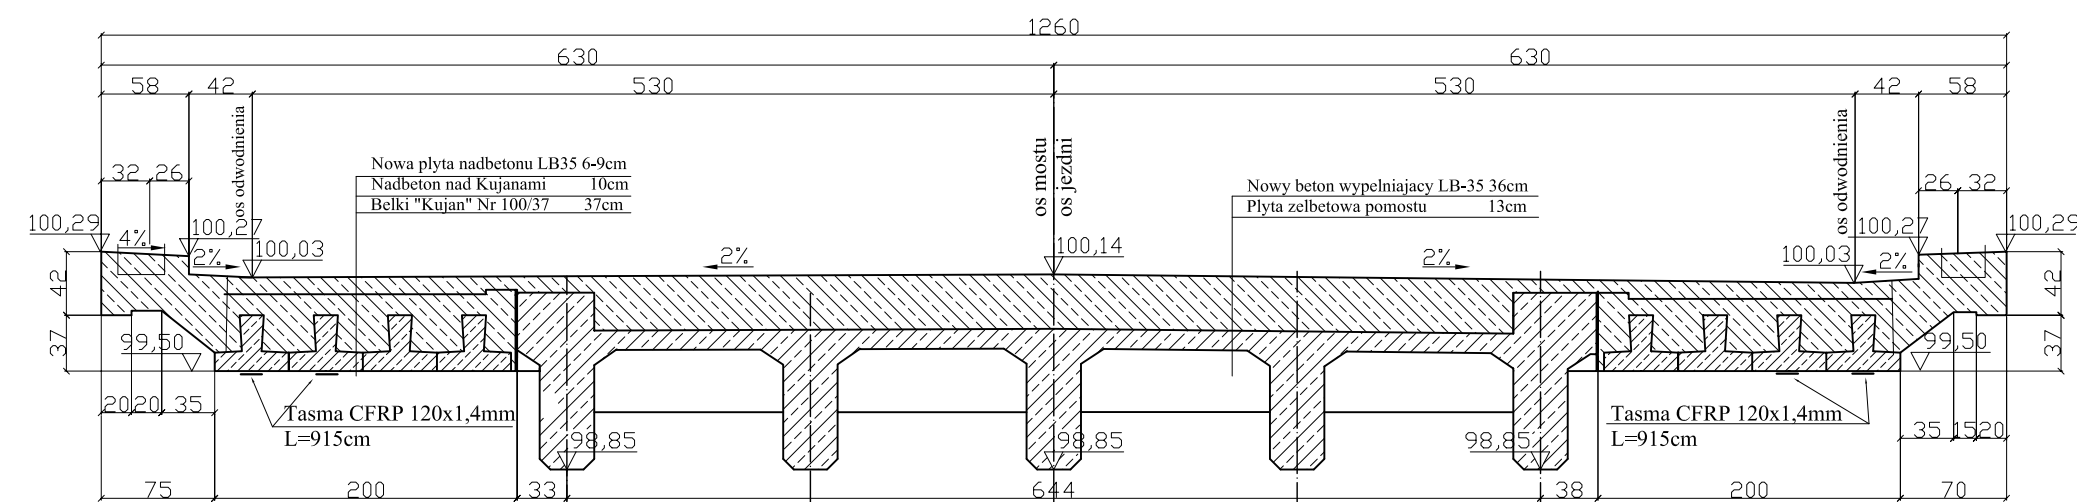

Przekroj poprzeczny B-B

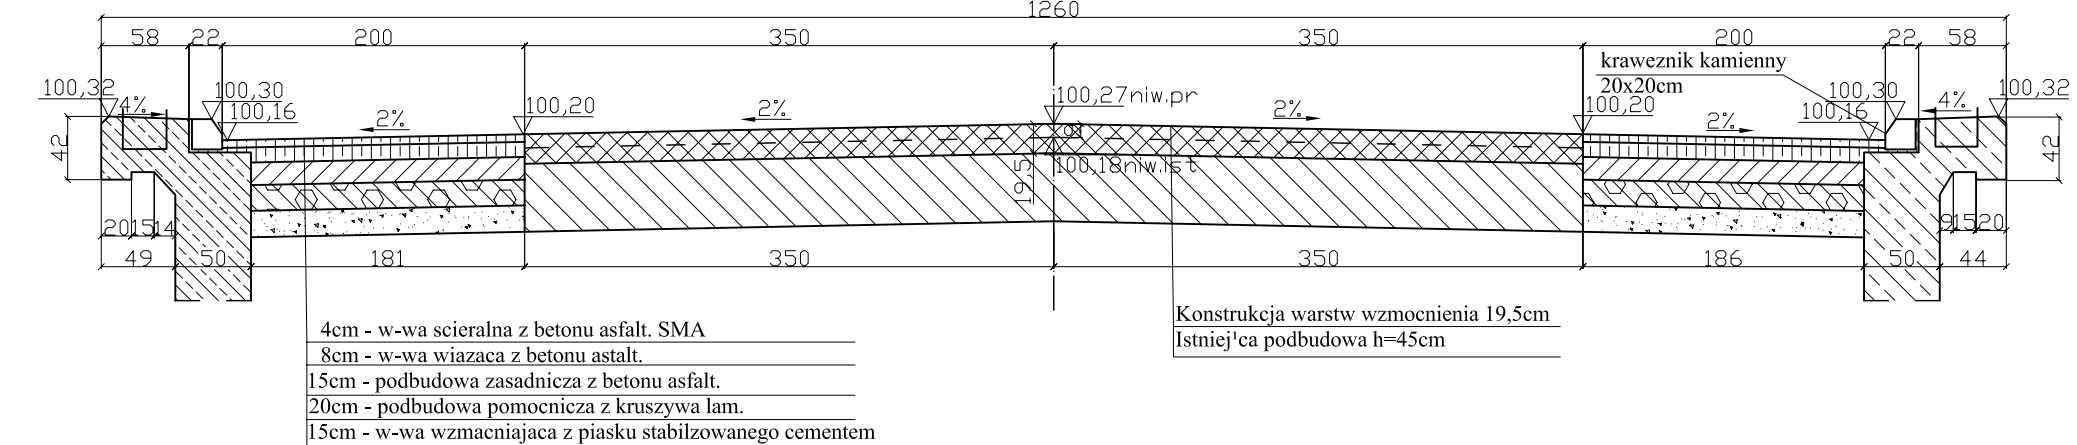

MOSTMAR		Przedsiębiorstwo Wielobranżowe Usługi Projektowe Marketingowe, Nadzór Budowlany 25-705 KIELCE, ul. Kryształowa 18/8 tel. (041) 34-564-50			NR REJ. NR-4/2006
IMIE I NAZWISKO	Nr upr.	Podpis	Data	Zadanie: Projekt remontu mostu drogowego przez rzekę Kamionkę w ciągu drogi krajowej nr7 Radom-Kielce w km 526+169	SKALA. 1:50
Projek.	mgr inż. M. Dolipski	ONB - 907/64/67	01. 2007	STADIUM: P.W.	POW.
Opraco.	mgr inż. M. Dolipski	ONB - 907/64/67	01. 2007	BRANZA: MOSTOWA	NR RYS.
Spr.	mgr inż. J. Porzuczek	ONB - 907/357/66	01. 2007	PRZEDMIOT RYSUNKU: RYSUNEK SYTUACYJNO - WYSOKOSCIOWY PŁYTY POMOSTU	5