




PRZEKRÓJ Skala 1:20

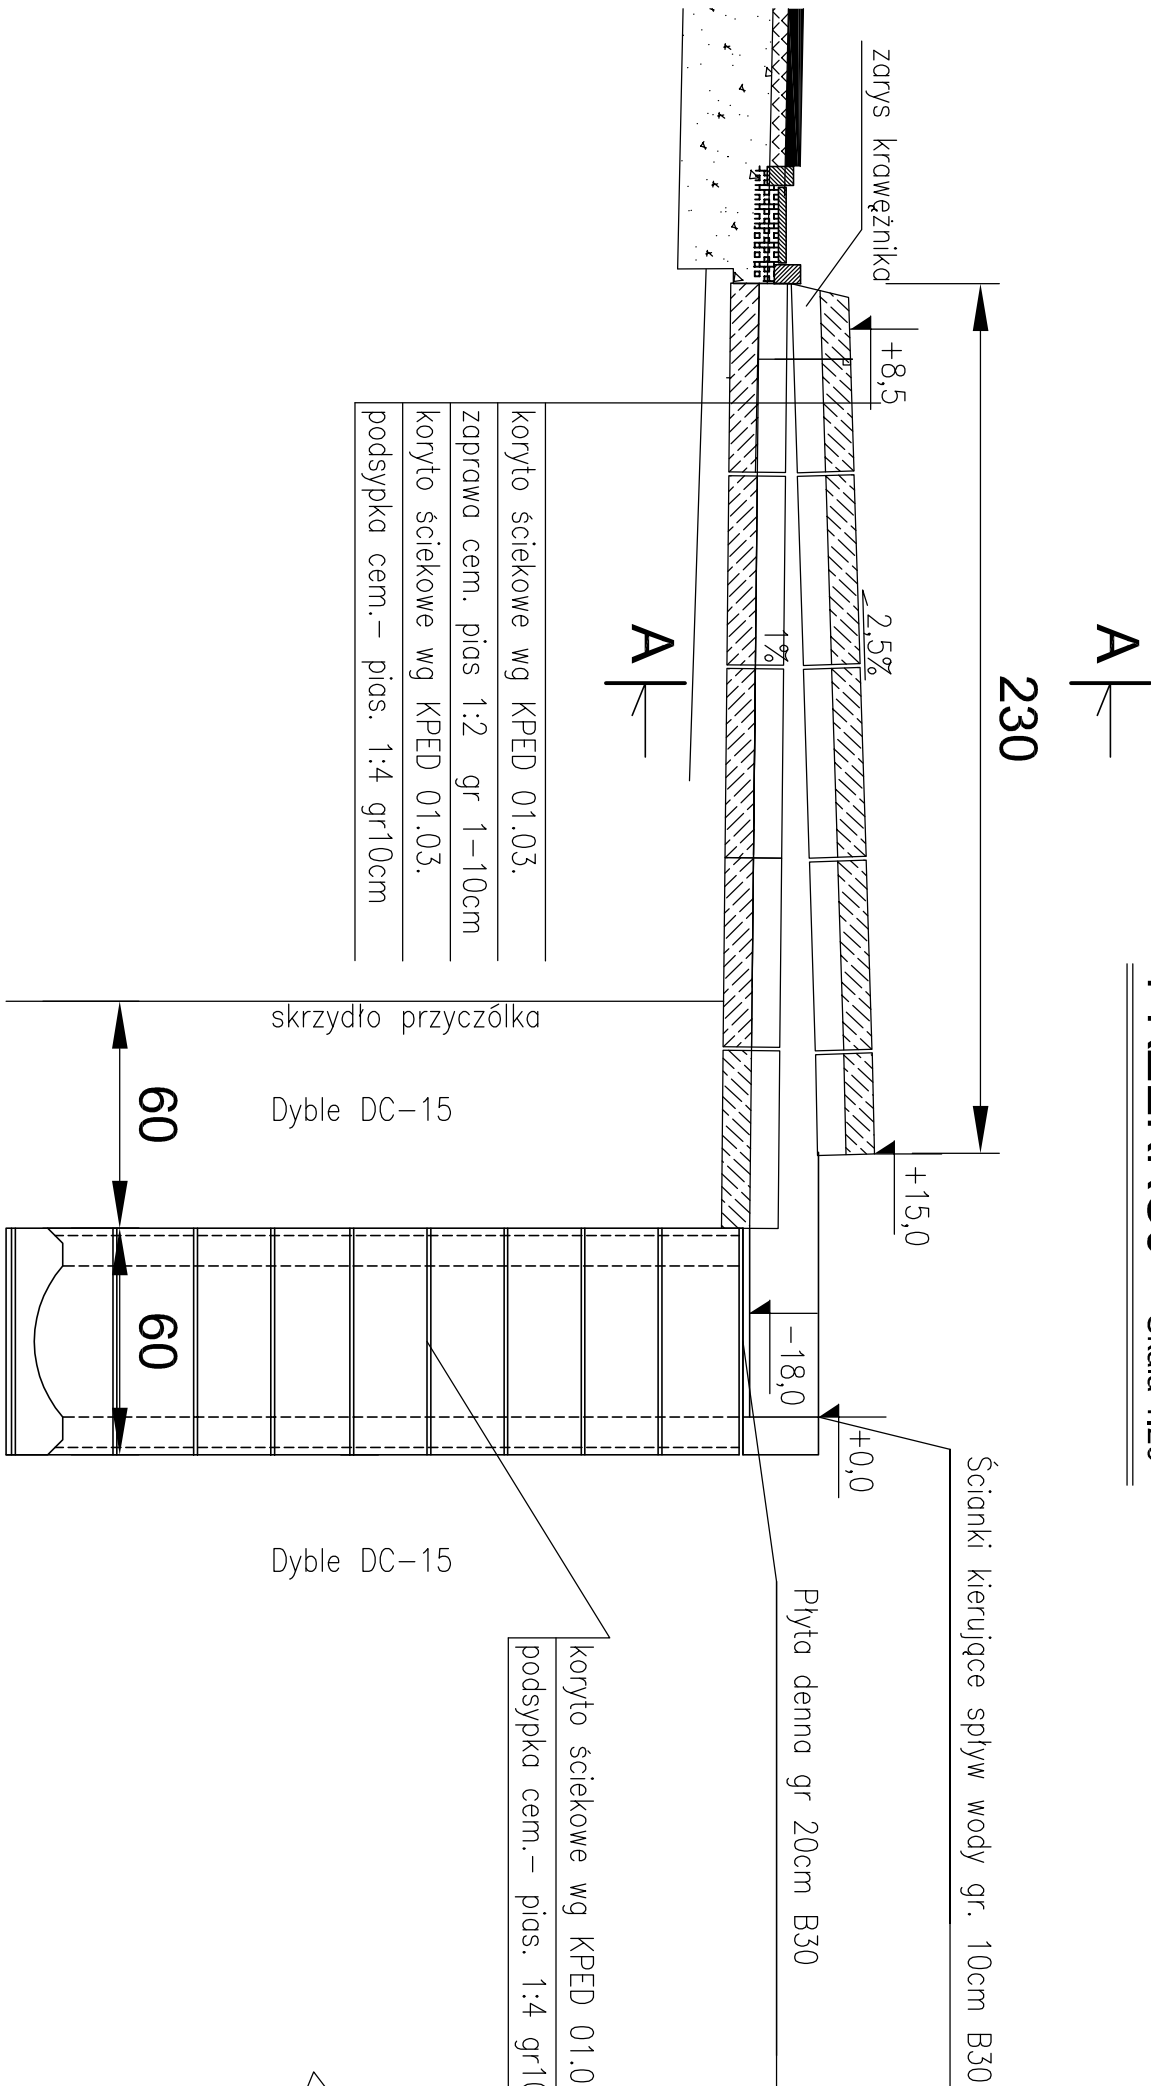

WIDOK z góry Skala 1:20

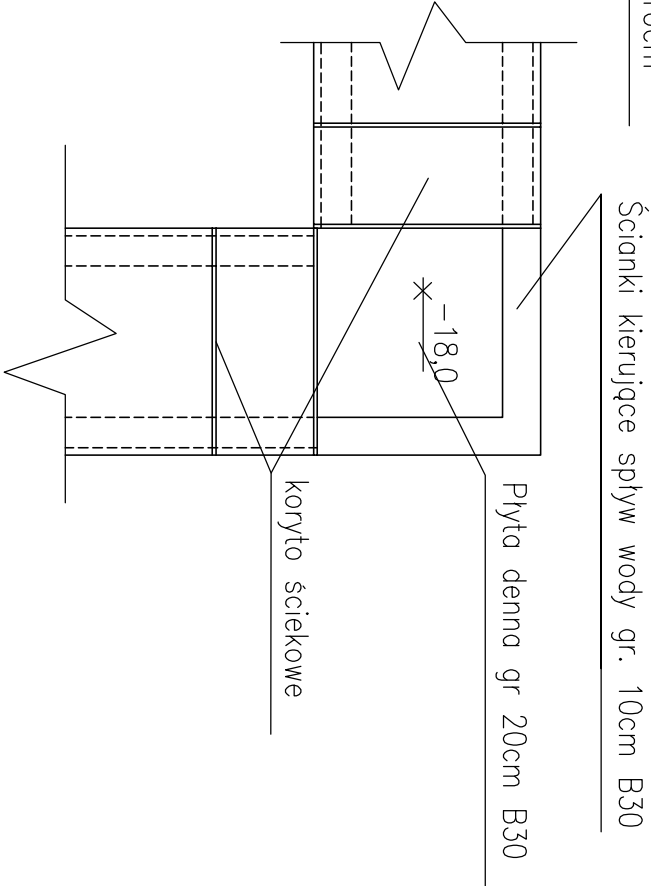

PRZEKRÓJ A-A Skala 1:20

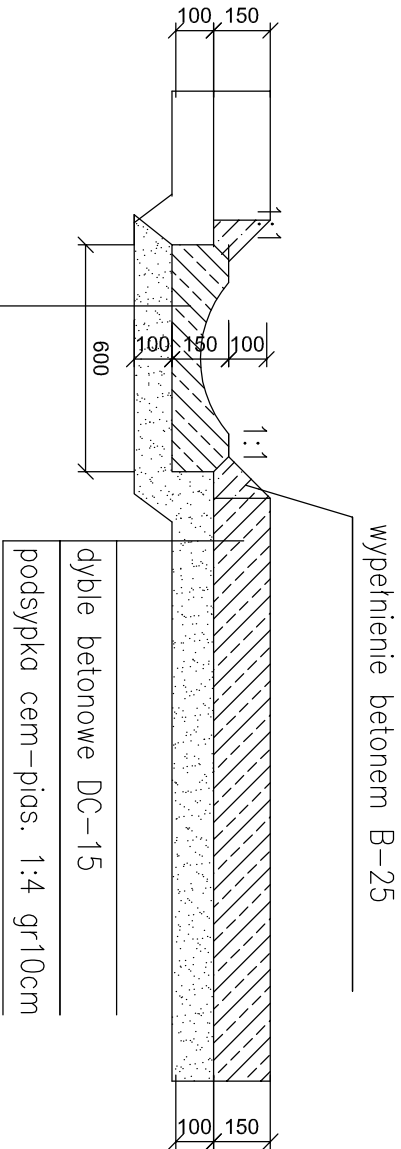

koryto ściekowe wg KPED 01.03.  
podsypka cem-pias. 1:4 gr10cm

koryto ściekowe wg KPED 01.03.  
podsypka cem.- pias. 1:4 gr10cm

Projekt:			ZAKŁADY BUDOWY I KONSERWACJI URZĄDZEN DROGOWYCH "VIA" Sp. z o.o. 05-800 PRUSZKÓW, ul.Marii Curie-Skłodowskiej 37 m91
Inwestor:			GENERALNA DYREKCJA DRÓG KRAJOWYCH I AUTOSTRAD Oddział w Warszawie region w Przasnyszu ul. Piłsudskiego 195, 03-600 Przasnysz
Obiekt:	PRZEBUDOWA PRZEPUSTU DROGOWEGO w ciągu drogi krajowej Nr 57 w m. Maków Mazowiecki (km: 173+183)	Nr rys.:	22
Nazwa rysunku:		ŚCIEK SKARPOWY	Stadium: P.W.
Funkcja:	Imię i Nazwisko:	Podpis:	Data:
Opracował:	mgr inż. Tomasz Kacperek upr. nr ewid. MAZ/0074/POOK/05 kons-bud.		III.2013
Projektował:	mgr inż. Zdzisław Urbaniak upr. nr ewid. GDDP.20/94		III.2013
Sprawdził:	mgr inż. Jakub Płona upr. nr ewid. WAM/0044/POOM/06		III.2013
WSZELKIE PRAWA ZASTRZEŻONE			