



3178239

3178239

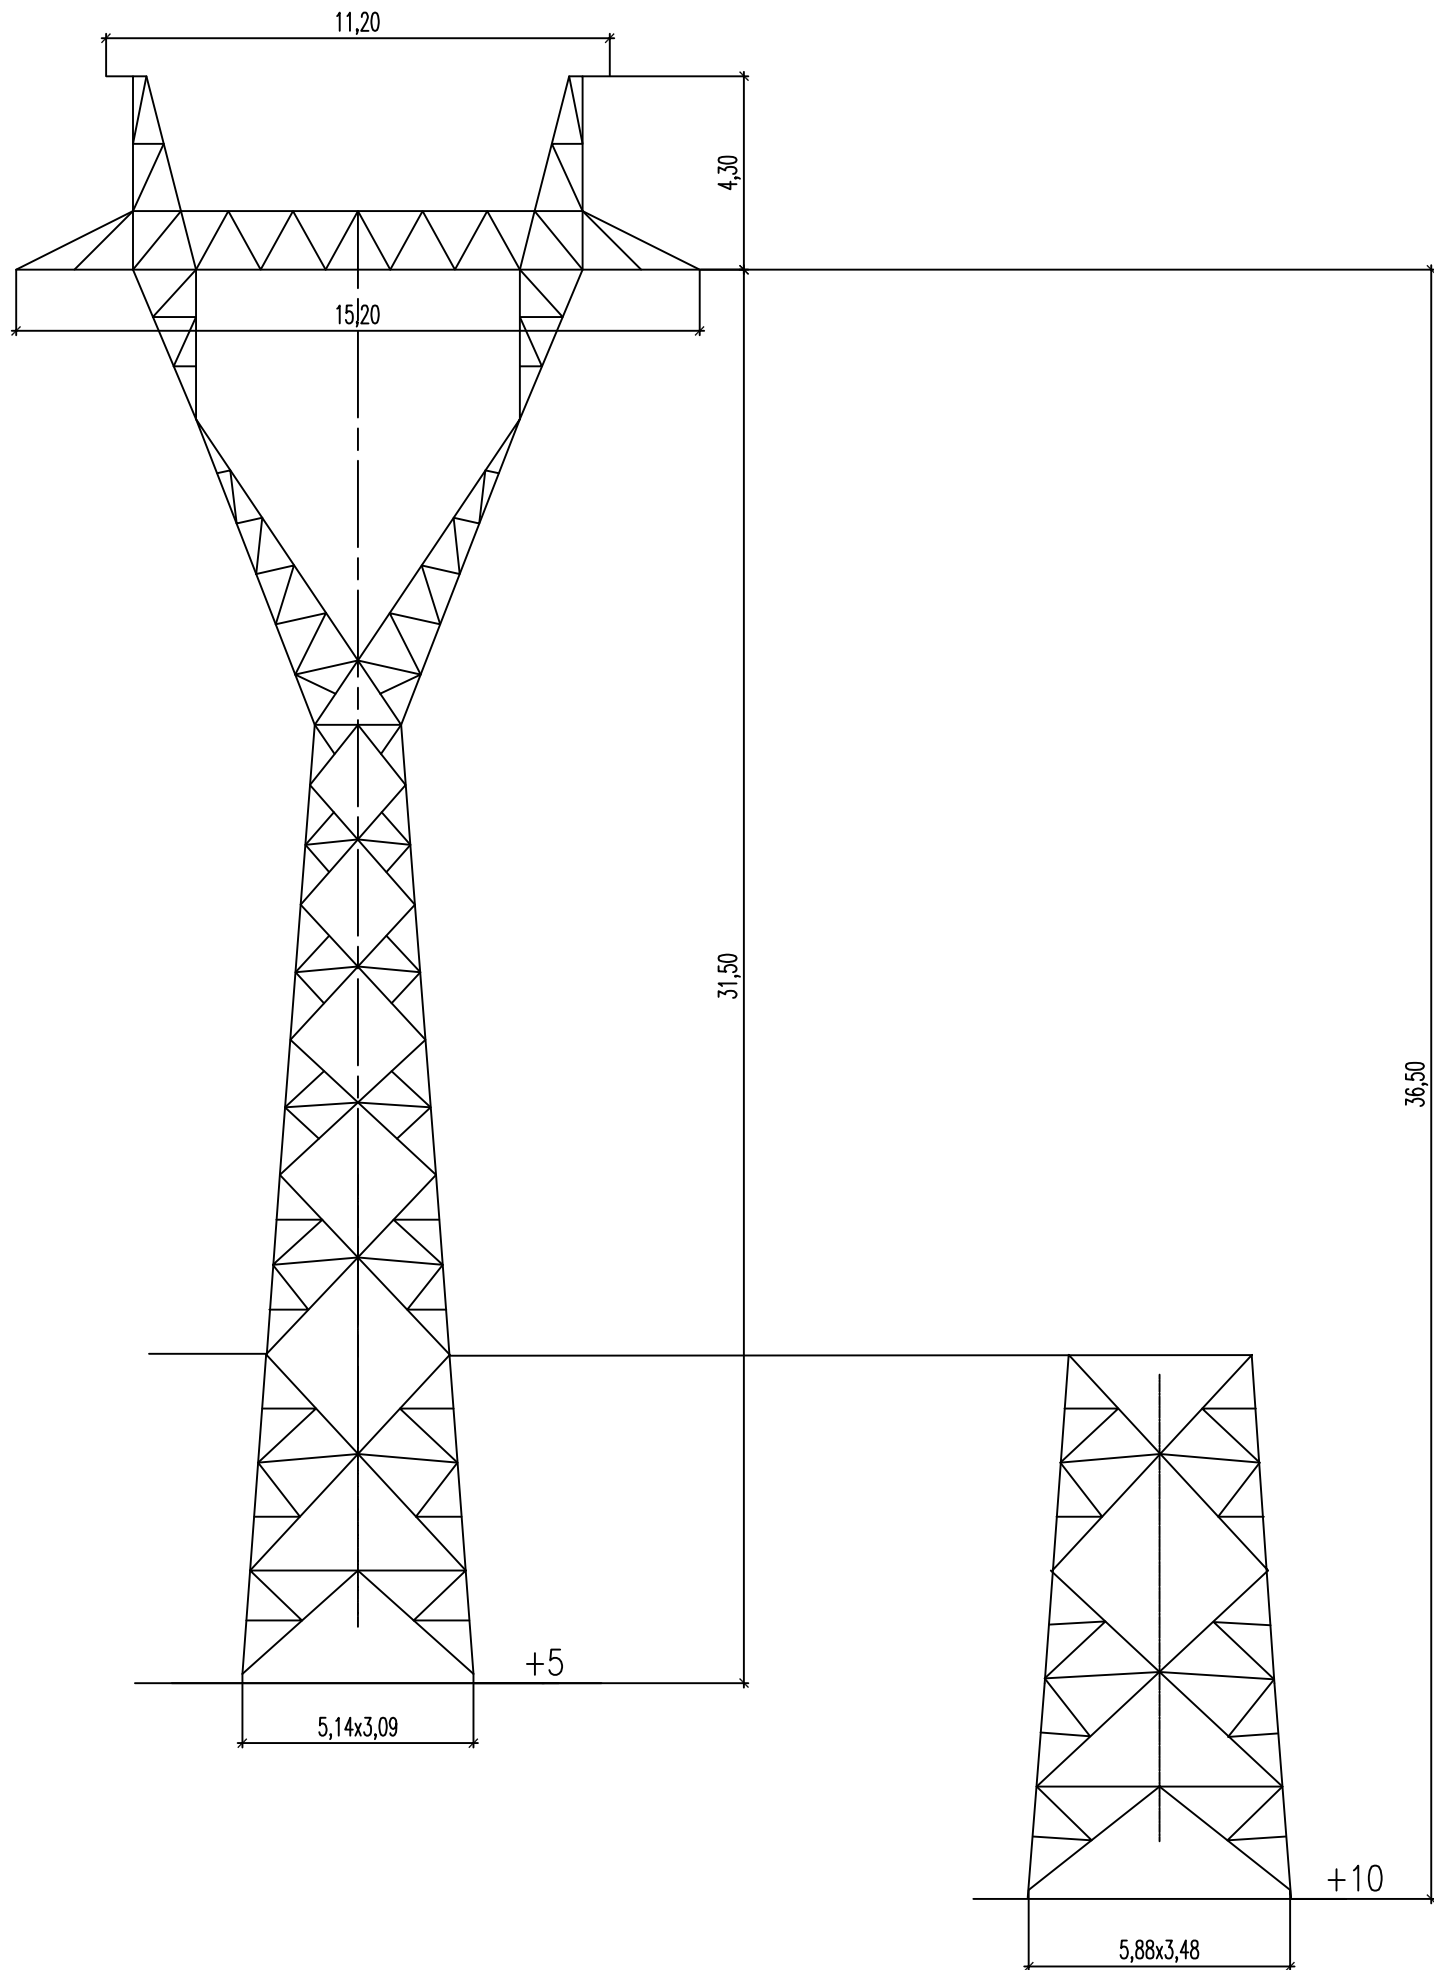

3178239

Rozwiązania zawarte na rysunku stanowią własność ENERGOPROJEKT - KRAKÓW SA Kopowanie, dokonywanie adaptacji, zmian lub odstępowanie osobom trzecim jest prawnie wzbronione									
Projektował	mgr inż. D. Dymek	konstr.-bud.	MAP/0137/P00K/05	03.12		Nr w tomie			
Opracował									
Sprawdził	mgr inż. J. Żebro	konstr.-bud.	RP-UPR.382/94	03.12		Zastępuje rys nr		Kat. dok.	
	Imię i nazwisko	Specjalność	Nr uprawnień	Data	Podpis	Zastąpiony przez rys nr		Podziałka	
Tytuł						Identyfikator			
SŁUP H52 P +5 i +10 na stanowiskach nr 23 i 24									
RYSUNEK ZESTAWIENIOWY									
		Obiekt				Zmiana			
		P-14681 Przebudowa linii 220 kV ZOP Plewiska - Piła Krzewina				Nr		3178239	