



**PRZEDSIĘBIORSTWO INŻYNIERYJNO – BUDOWLANE**  
**JAROSŁAW SKRABACZ**

ILKOWICE, UL. PARTYZANTÓW 42: 33-131 ŁĘG TARNOWSKI  
Tel./ Fax: 014 645 77 33 NIP: 871-150-00-72 Regon: 852698877

*Nazwa inwestycji:*

**OPRACOWANIE DOKUMENTACJI PROJEKTOWEJ DLA ZADANIA:  
„PRZEBUDOWA WIADUKTU W CIĄGU UL. MURCKOWSKIEJ  
NAD DROGĄ EKSPRESOWĄ S1 W M. ŁĘDZINY”**

*Stadium opracowania:*

# **INWENTARYZACJA ZADRZEWIENIA I PLAN WYREBU**

*Inwestor:*



**GDDKiA**

**GENERALNY DYREKTOR DRÓG KRAJOWYCH I AUTOSTRAD**

*Zamawiający:*

**GENERALNA DEYREKCJA DRÓG KRAJOWYCH I AUTOSTRAD  
ODDZIAŁ W KATOWICACH  
40-017 Katowice, ul. Myśliwska 5**

**OPRACOWAŁ:**

Branża	Tytuł zawodowy, imię, nazwisko	Uprawnienia	Data, podpis
Mostowa	mgr inż. Jarosław SKRABACZ	Do projektowania i kierowania robotami budowlanymi w specjalności konstrukcyjno – budowlanej bez ograniczeń nr 51/2002 i 296/2002	10.2011r.

Ilkowiec, Październik 2011r.

## **ZAWARTOŚĆ OPRACOWANIA**

### **Część opisowa:**

1. Opis techniczny
2. Wypisy z rejestru gruntów

### **Część rysunkowa:**

1. Orientacja
2. Inwentaryzacja zadrzewienia i plan wyrębu

Niniejsza inwentaryzacja zadrzewienia została wykonana w ramach opracowywania dokumentacji projektowej pn:

**„PRZEBUDOWA WIADUKTU W CIĄGU UL. MURCKOWSKIEJ  
NAD DROGĄ EKSPRESOWĄ S1 W M. ŁĘDZINY”**

## **1. CZĘŚĆ OPISOWA Z PRZEPROWADZONEJ INWENTARYZACJI**

Inwentaryzację zadrzewienia i krzewów dokonano 10 października 2011 roku. Inwentaryzację objęto wszystkie krzewy i zadrzewienia kolidujące z rozwiązaniami projektowymi. Pod uwagę wzięto również drzewa mogące stanowić kolizję z dojazdami umożliwiającymi prowadzenie prac budowlanych.

W ramach zadania inwestycyjnego polegającego na przebudowie wiaduktu konieczne będzie przeprowadzenie wycinki drzew następujących gatunków: Dąb, sosna zlokalizowanych na działce o nr ewidencyjnym nr 730/3 oznaczonej w ewidencji gruntów jako dr.

Określono gatunek drzew wraz z pomiarem pierśnicy na wysokości 1,30 m. Wyniki inwentaryzacji zostały przedstawione w zestawieniu w dalszej części opracowania.

Zinwentaryzowane drzewa jako całość nie tworzą cennego zbiorowiska, nie tworzą też lasu łęgowego który z punktu widzenia ochrony przyrody mógłby być cennym siedliskiem.

Lokalizacje drzew i zakrzewień przeznaczonych do wycinki naniesione zostały na planie sytuacyjnym kolorem ciemno zielonym. Kolejne numery z zestawienia odpowiadają numerom na mapie.

Nie stwierdzono występowania gatunków chronionych, w tym pachnicy dębowej. Nie stwierdzono występowania miejsc łęgowych ptaków.

Zinwentaryzowane drzewa oznaczono trwale poprzez umieszczenie numeru poprzez malowanie farbą.

## 2. TABELA INWENTARYZACJNA ZADRZEWIENIA I KRZEWÓW

Nr drzewa / krzewu	Gatunek	Obwód pnia w cm drzewa na wys. 1.3m	Powierzchnia krzewów w m <sup>2</sup>	Nr ewidencyjny działki	Właściciel działki	Kolizja (konieczność wycinki)
1	Dąb	110	-	730/3	Skarb Państwa	Tak
2	Sosna	110	-	730/3	Skarb Państwa	Tak
3	Dąb	160	-	730/3	Skarb Państwa	Tak


## 3. PODSUMOWANIE



W wyniku przeprowadzonej inwentaryzacji stwierdzono:

- łączną ilość drzew przeznaczonych do usunięcia w ilości 3 szt.
- łączną powierzchnię krzewów przeznaczonych do usunięcia w ilości 0 m<sup>2</sup>
- łączną ilość drzew przeznaczonych do usunięcia nie wymagających zgody w rozumieniu obowiązujących przepisów w ilości 0 szt.
- łączną powierzchnia krzewów przeznaczonych do usunięcia nie wymagających zgody w rozumieniu obowiązujących przepisów w ilości 0 m<sup>2</sup>

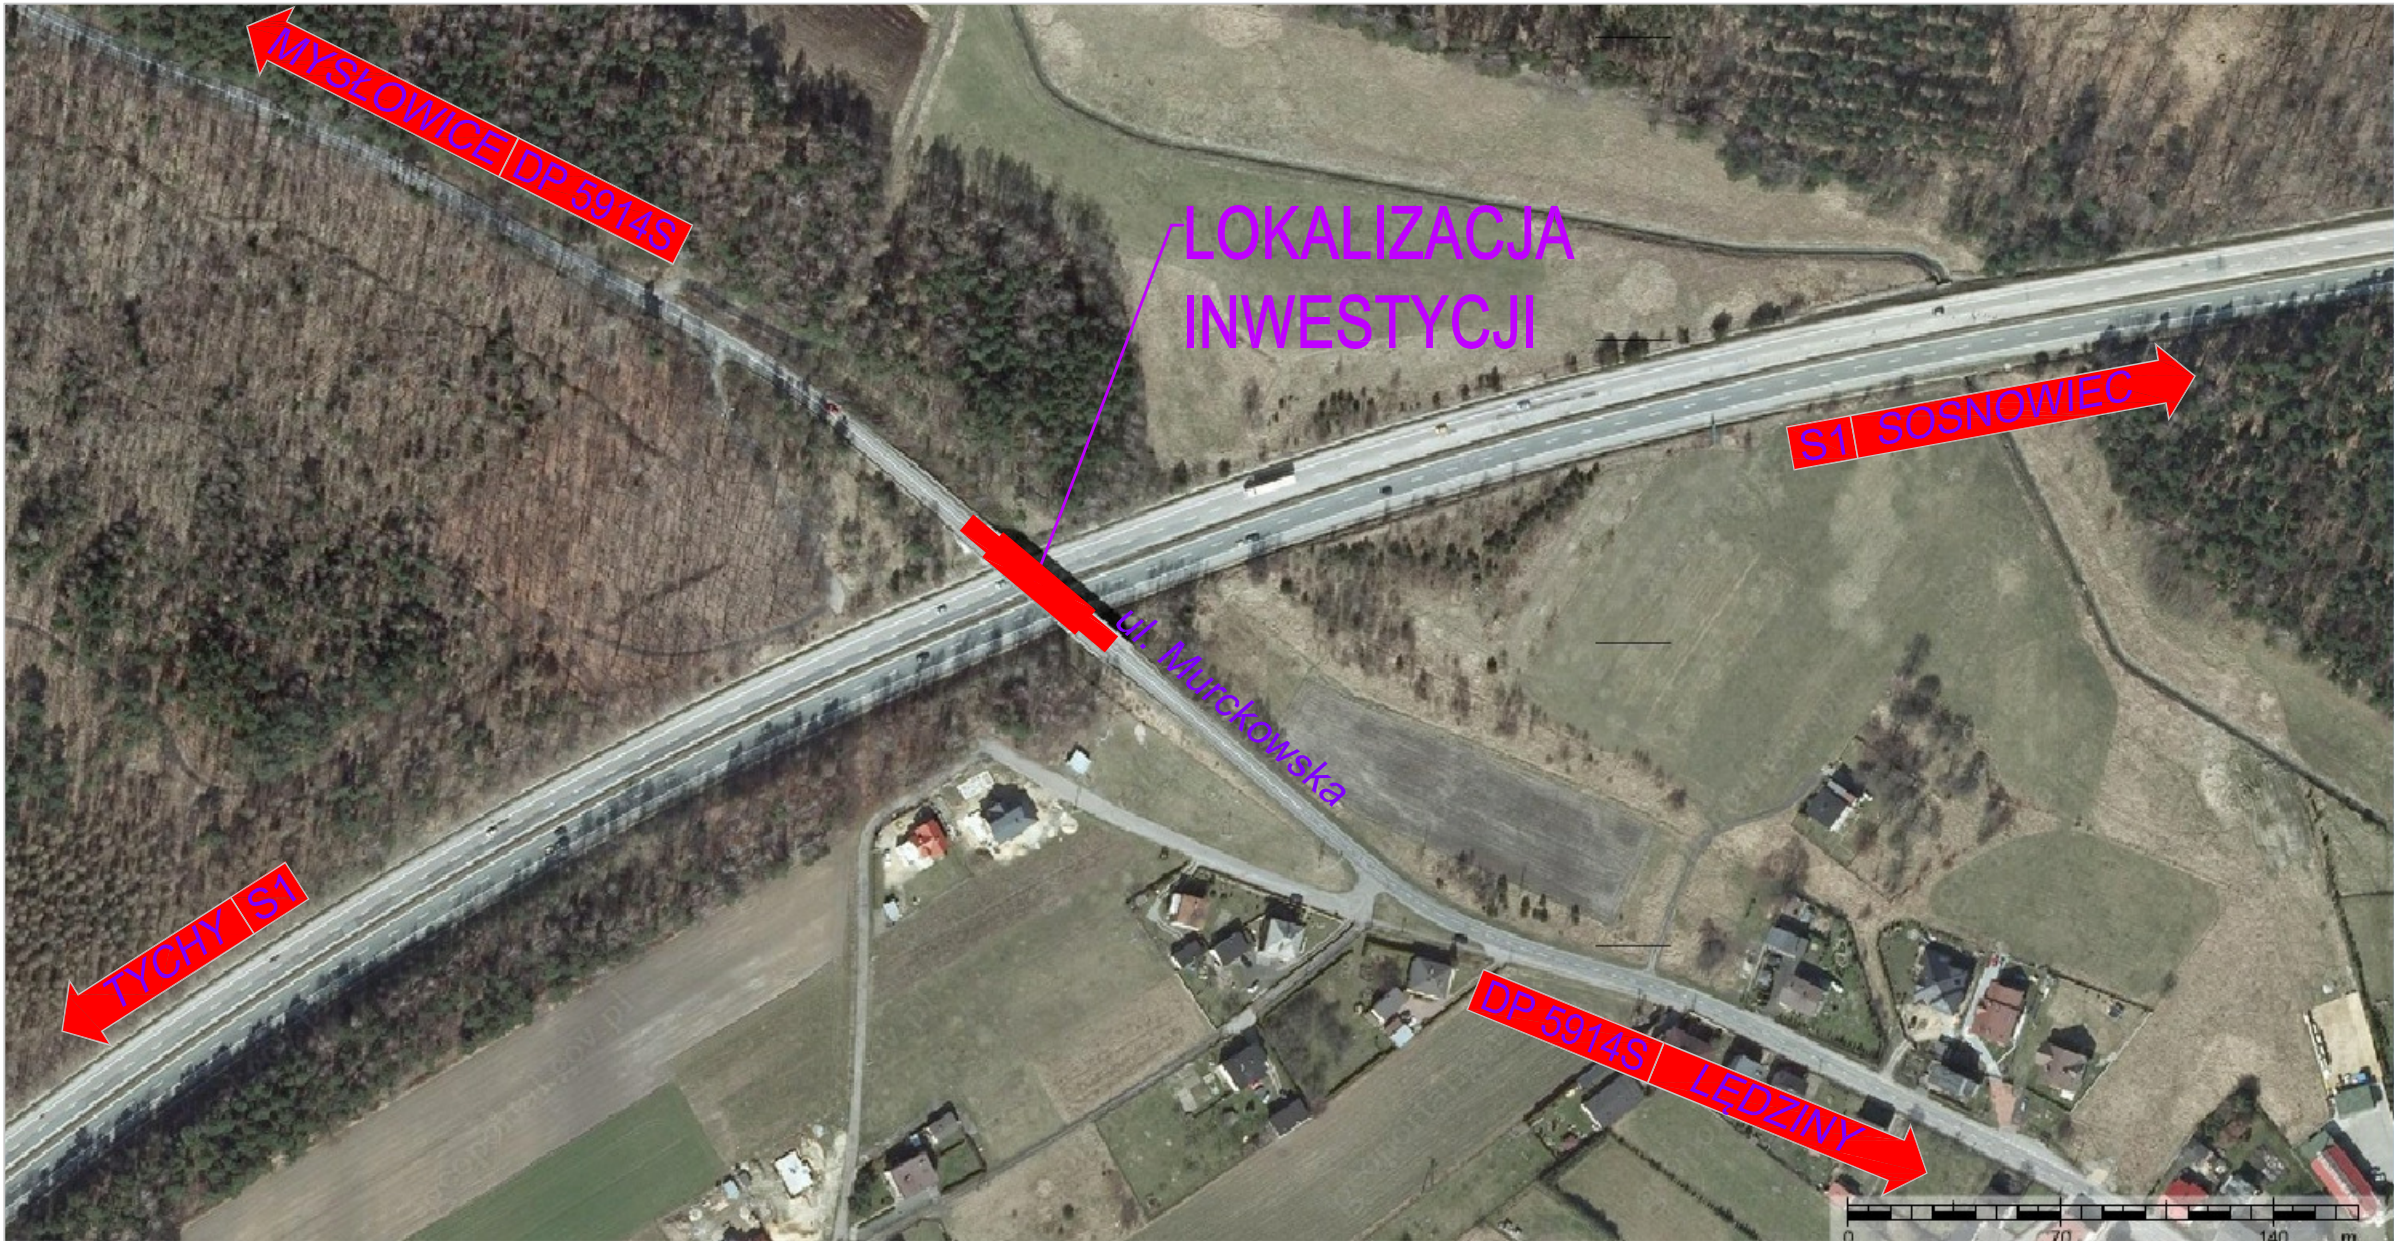

# ORIENTACJA 1:2500




Inwestor	GENERALNY DYREKTOR DRÓG KRAJOWYCH I AUTOSTRAD				
Biuro Autorskie	 <b>P</b> RZEDSIĘBIORSTWO <b>I</b> NŻYNIERYJNO <b>B</b> UDOWLANE Jarosław Skrabacz Ilkowie ul. Partyzantów 42, 33-131 Łęg Tarnowski tel. 014 6457733				
Temat inwestycji	PRZEBUDOWA WIADUKTU W CIĄGU ULICY MURCKOWSKIEJ NAD DROGĄ EKSPRESOWĄ S1 W MIEJSCOWOŚCI LĘDZINY				
Tytuł rys.	ORIENTACJA				
Data 10.2011	Etap PB	Skala 1: 2500	Nr rys 1	Branża Mostowa	
Funkcja	Tytuł imię i nazwisko		Specjalność	Nr uprawnień	Podpis
Projektant:	mgr inż. Jarosław SKRABACZ		konstr.-bud.	upr. 51/2002	



LEGENDA:

- 1 Lokalizacja drzew przeznaczonych do wycinki  
(oznaczenie obiektu wg zestawienia tabelarycznego)

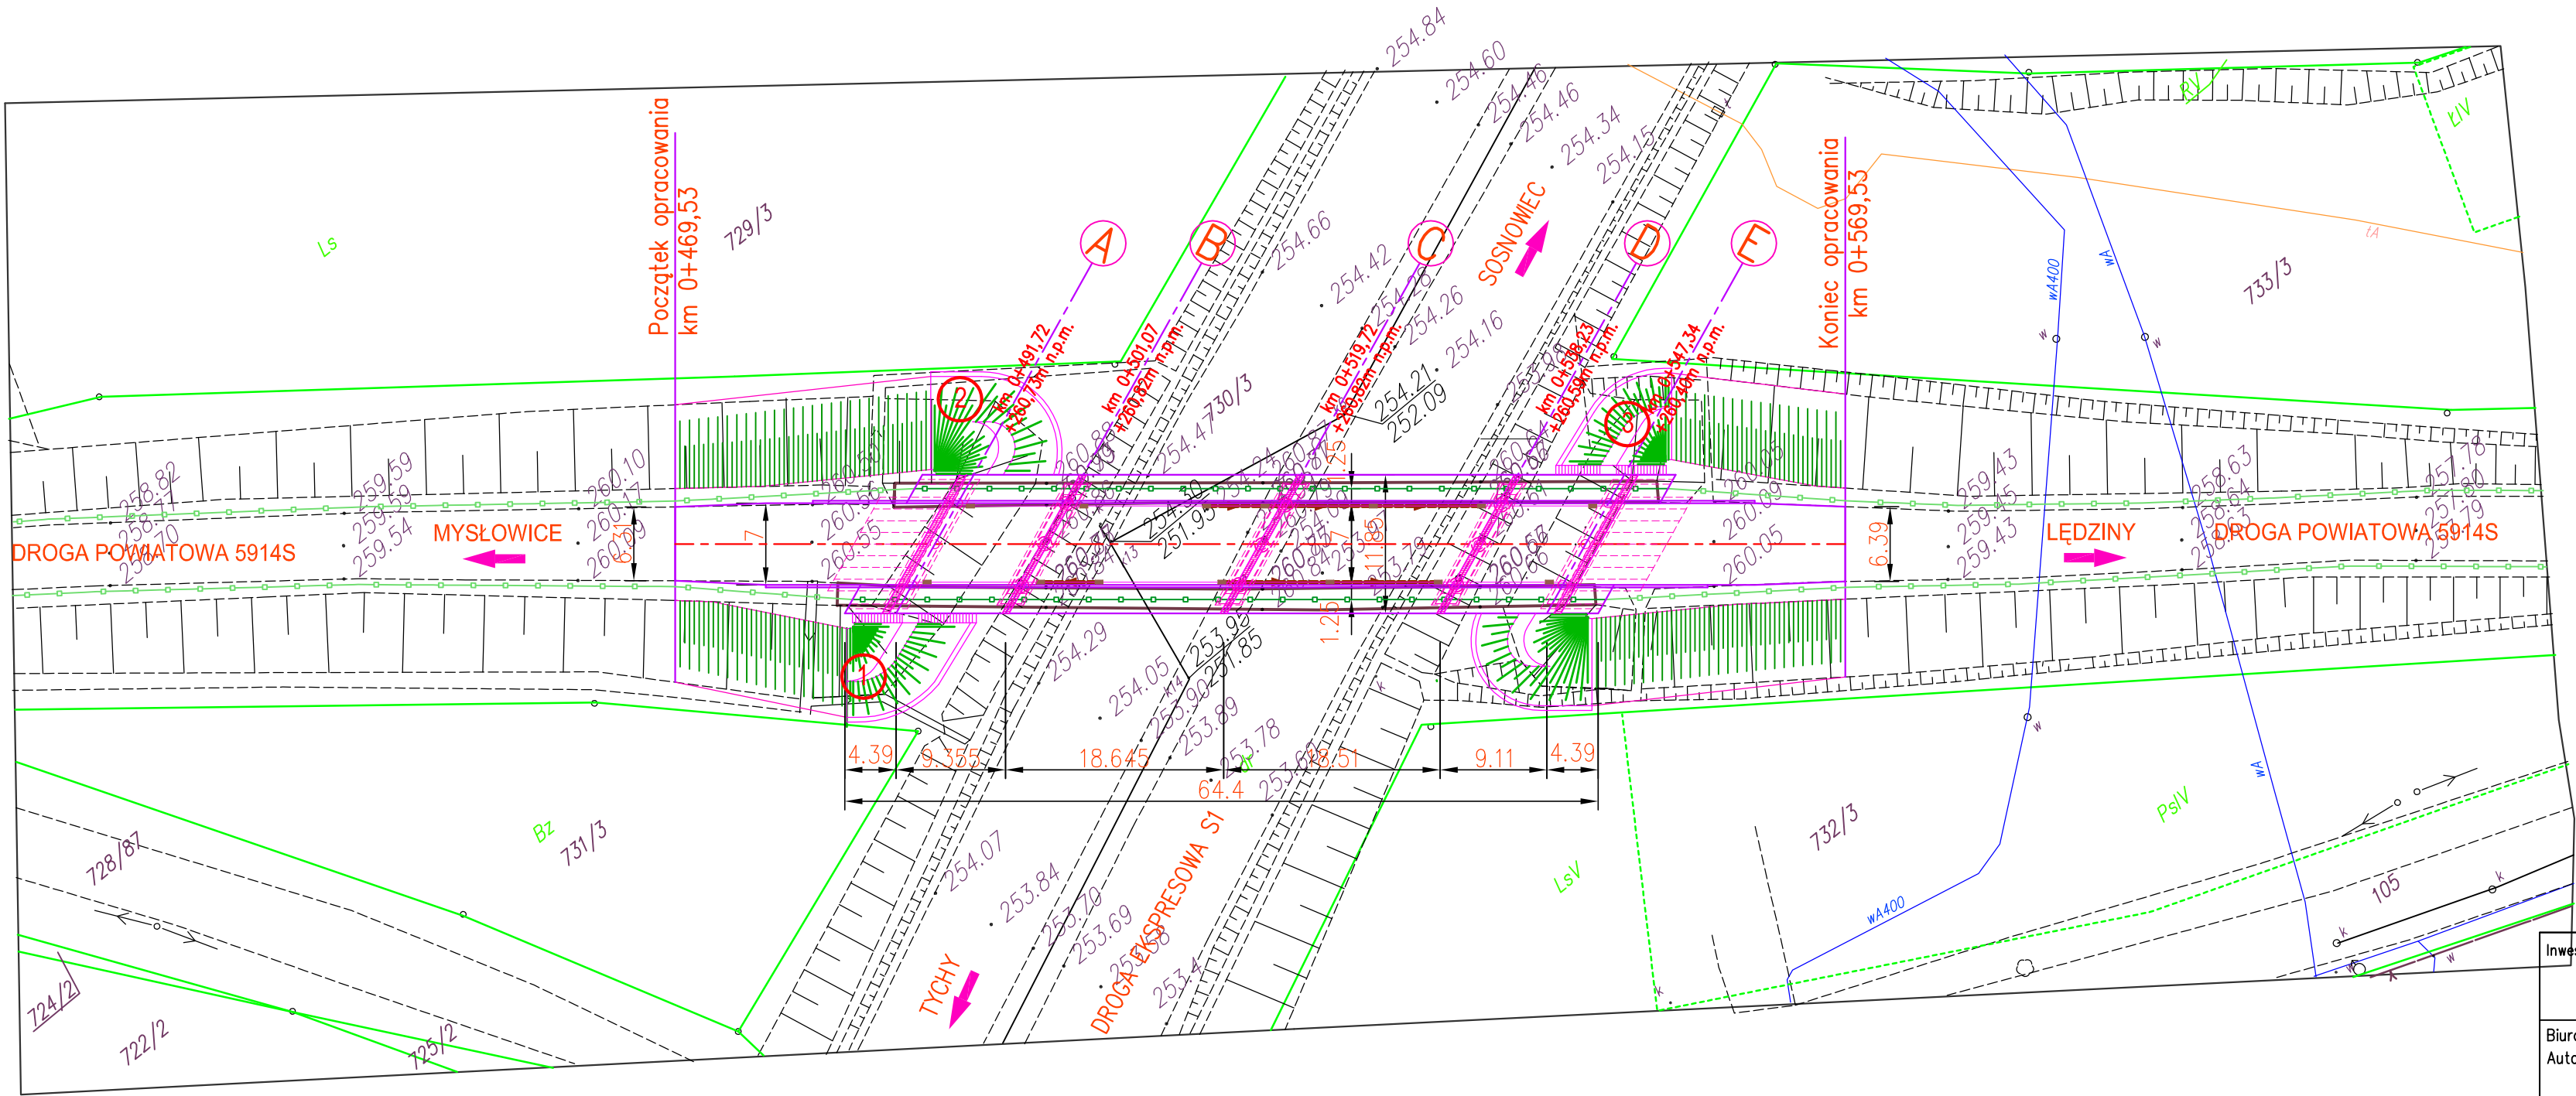

Inwestor	GENERALNY DYREKTOR DRÓG KRAJOWYCH I AUTOSTRAD			
Biuro Autorskie	<div><div></div><div><b>P</b> PRZEDSIĘBIORSTWO <b>I</b> NŻYNIERYJNO <b>B</b> UDOWLANE Jarosław Skrabacz Ilkowice ul. Partyzantów 42, 33-131 Łęg Tarnowski tel. 014 6457733</div></div>			
Temat inwestycji	PRZEBUDOWA WIADUKTU W CIĄGU ULICY MURCKOWSKIEJ NAD DROGĄ EKSPRESOWĄ S1 W MIEJSCOWOŚCI ŁĘDZINY			
Tytuł rys.	INWENTARYZACJA ZADRZEWIENIA I PLAN WYRĘBU			
Data 10.2011	Etap PB	Skala 1:500	Nr rys 2	Branża Mostowa
Funkcja	Tytuł imię i nazwisko		Specjalność	Nr uprawnień
Projektant:	mgr inż. Jarosław SKRABACZ		konstr.-bud.	upr. 51/2002