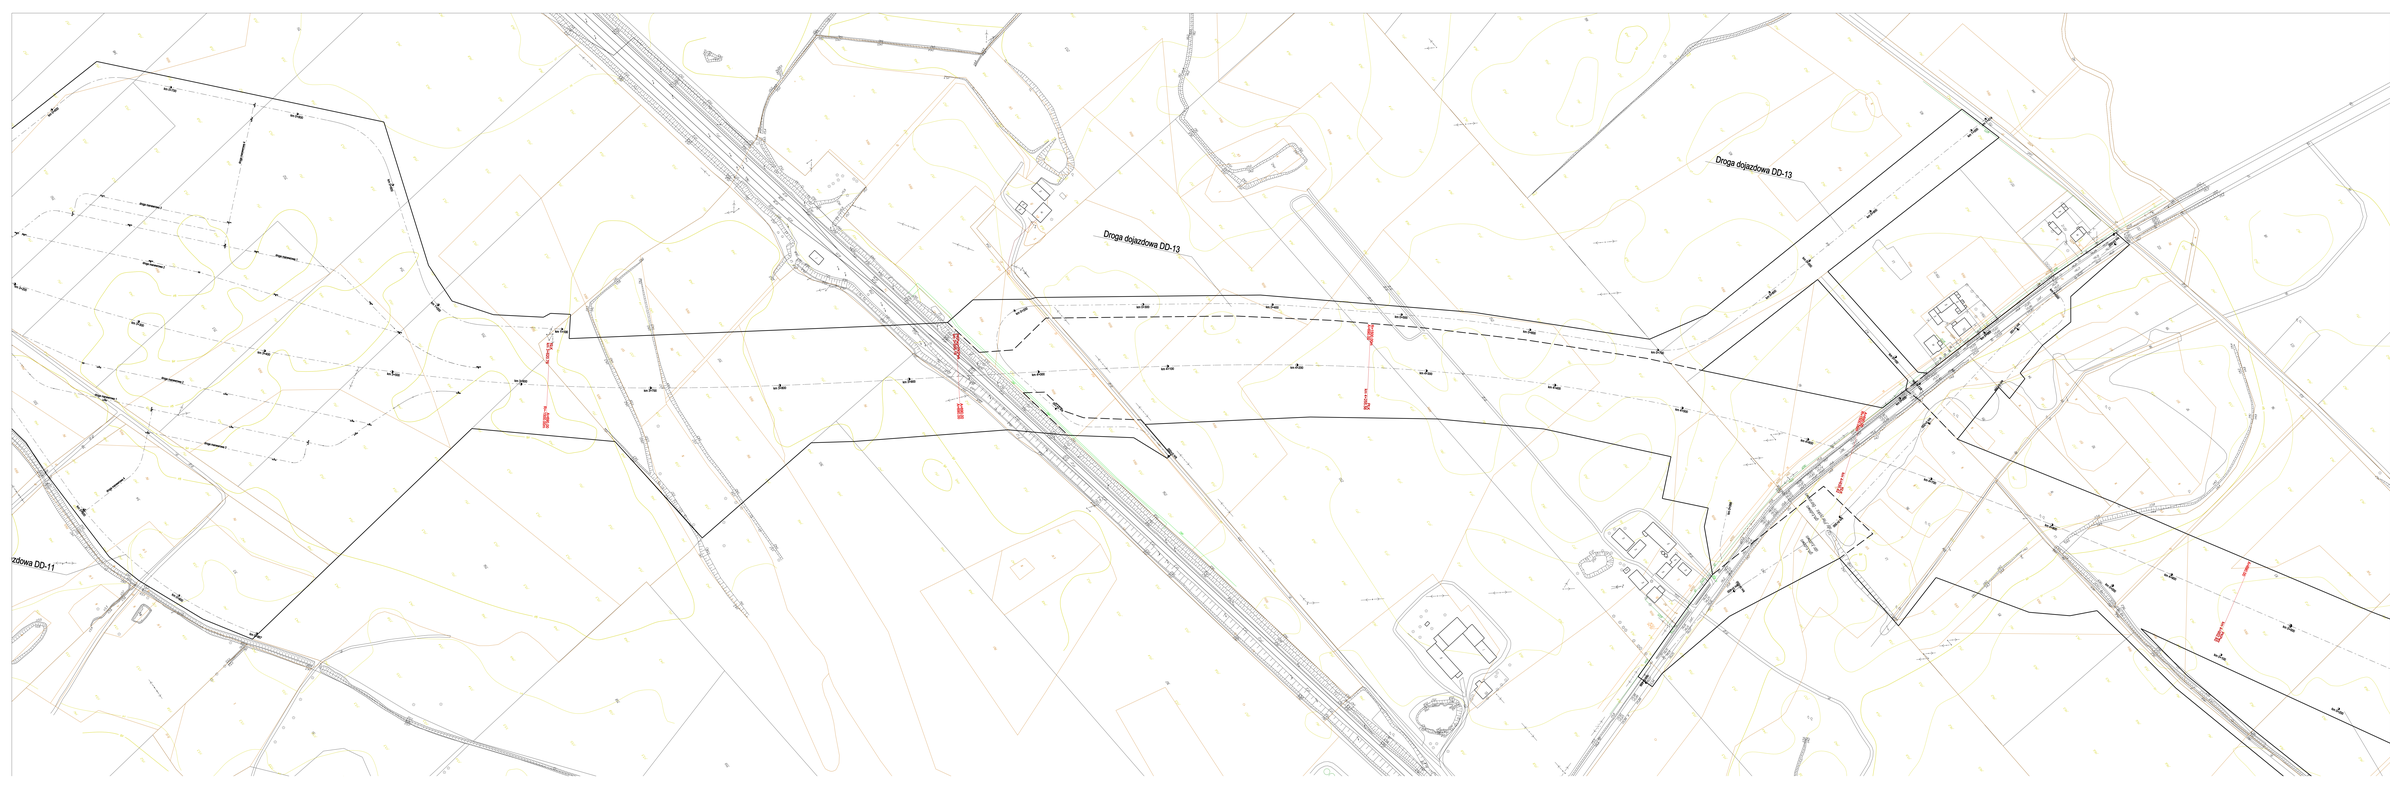

LEGENDA:

- proj. krawężniki
- proj. krawężniki wtopione
- proj. krawędź jezdni
- proj. przepusty drogowe
- proj. kratki ściekowe
- proj. korytka ściekowe podchodnikowe i skarpowe
- proj. ściek betonowy trójkątny
- proj. chodniki i nawierzchnia z kostki betonowej
- proj. chodniki z nawierzchni bitumicznej
- proj. nawierzchnia bitumiczna
- proj. nawierzchnia tłuczniowa
- proj. nawierzchnia z kostki kamiennej
- proj. zjazdy z kostki betonowej
- proj. zjazdy z nawierzchni typu "nawbaza7"
- istn. budynki do wyburzenia
- proj. bariera energochłonna
- proj. balustrada dla pieszych
- proj. ekrany akustyczne
- proj. ekrany akustyczne ziemne
- proj. ogrodzenia
- granice inwestycji
- granice nieruchomości
- granice gmin
- granice powiatów
- proj. kanały deszczowe
- proj. komory na kanale
- proj. studzienki
- proj. przykanaliki deszczowe
- proj. odpływ z rowu do kanalizacji
- proj. wylot do rowu
- proj. odpływ za zbiornika
- proj. kanalizacja kablowa
- istn. kanalizacja kablowa do likwidacji
- proj. zbiornik retencyjny
- proj. separator (lub osadnik)

ZAMAWIAJĄCY

GENERALNA DYREKCJA DRÓG KRAJOWYCH I AUTOSTRAD
ODDZIAŁ W POZNANIU

ul. Wybickiego 7d
61-843 Poznań
tel. (61) 845 66 00
fax (61) 845 66 01

BIURO PROJEKTOWE

DHV POLSKA Sp. z o.o.
ul. Chłodnicza 41
02-972 Warszawa
tel. (22) 653 08 00, fax (22) 658 28 53
e-mail: dhvpolska@dhv.com

FUNKCJA	IMIĘ I NAZWISKO	PODPIS	BRANŻA	NR UPRAWNIEŃ (PRZYNALEŻNOŚĆ DO IZBY)	PODPIS
Projektant	mgr inż. Krzysztof JASTRZĘBSKI		drogi	WKP/0012/PWOD/08	
	inż. Paweł JANIK		drogi		
Sprawdził	mgr inż. Andrzej JAŚKIEWICZ		drogi	WKP/0012/PWOD/08	
	inż. Marcin Kacprowicz		drogi		
Sprawdził	mgr inż. Andrzej Janik		drogi	UPR-I-4.6/99/OW/02	

Nzwa i adres Jednostki projektowej

BUDOWA DROGI S5 GNIEZNO-POZNAŃ (węzeł KLESZCZEWO)
odcinek I od km ~0+420 do km 14+475

Typ/ rodz. dok.

TOM I CZĘŚĆ 1/1 - CZĘŚĆ OPISOWA I RYSUNKOWA

Nr tomu / Nr zeszytu

TOM 2

Nazwa / tytuł

PLAN SYTUACYJNO-WYSOKOŚCIOWY
od km 3+300 do km 4+900

Nr umowy	Branża	Etap	Data	Nr rysunku
92005	drogi	PW	1:1000	05.2009	2.6	D-11/1-2425-00