


PRZEKROJE KONSTRUKCYJNE skala 1:20

— 1 —

CHODNIK

OPASKA


POBOCZE  
UMOCNIŁ  
DROGI NR 6

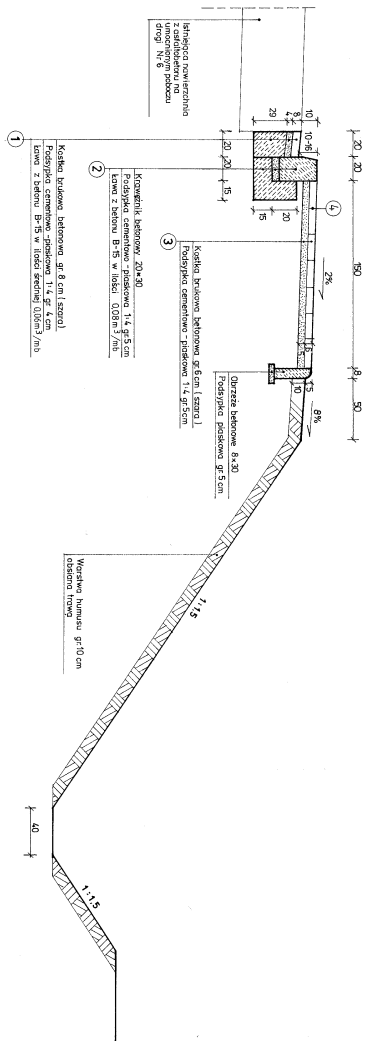

2 - 2

ZJAZD

# POCHYLNI NA CHODNIKU

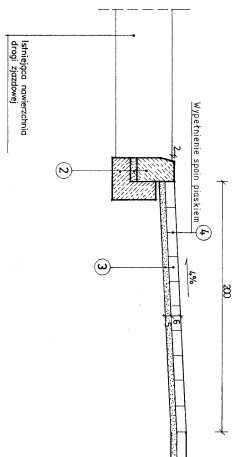[illegible]