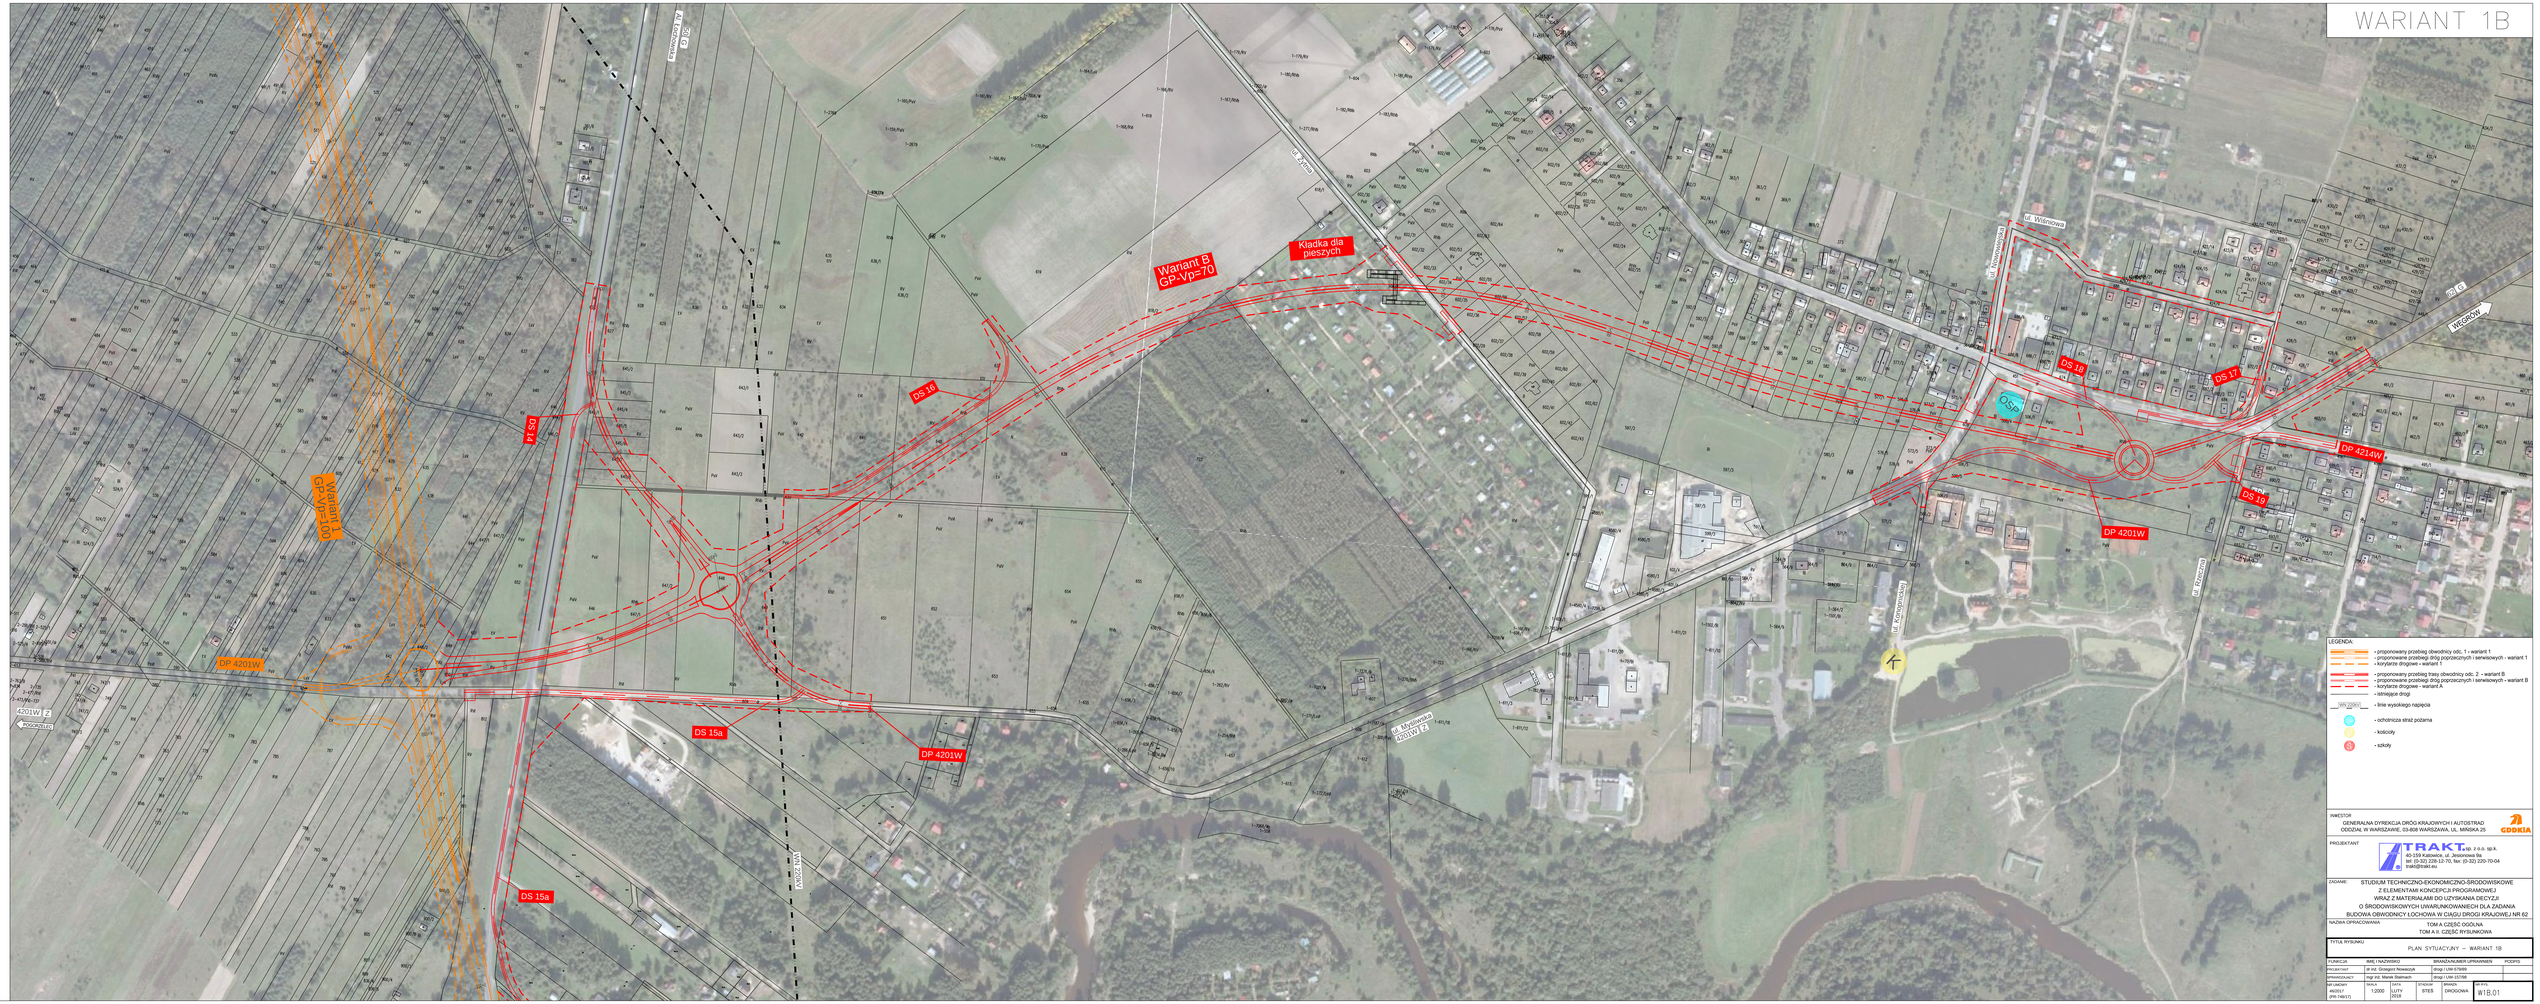
WARIANT 1B
Wariant B GP-Vp=70
Kładka dla pieszych
Wariant 1 GP-Vp=100
DS 16
DS 15a
DS 11
DS 10
DP 4201W
DP 4214W
P+R 50
ul. Wrocławska
ul. Wiśniowa
ul. Kościuszki
ul. Mickiewicza
WISŁOKÓW
LEGENDA:
- proponowany przebieg obwodnicy odc. 1 - wariant 1
- proponowane przebiegi dróg poprzecznych i serwisowych - wariant 1
- korytarze drogowe - wariant 1
- proponowany przebieg trasy obwodnicy odc. 2 - wariant B
- proponowane przebiegi dróg poprzecznych i serwisowych - wariant B
- korytarze drogowe - wariant A
- istniejące drogi
- linie wysokiego napięcia
- ochronicza strzł pożarna
- kościoły
- szkoły
INWESTOR
GENERALNA DYREKCJA DRÓG KRAJOWYCH I AUTOSTRAD
ODDZIAŁ W WARSZAWIE, 03-808 WARSZAWA, UL. MIŃSKA 25
GDDKiA
PROJEKTANT
TRAKT S.A. P.B.D. SP. K.
40-329 Katowice, ul. Jesionowa 9a
tel: (0-32) 228-12-70, fax: (0-32) 220-70-04
trakt@trakt.eu
ZADANIE: STUDIUM TECHNICZNO-EKONOMICZNO-ŚRODOWISKOWE Z ELEMENTAMI KONCEPCJI PROGRAMOWEJ WRAZ Z MATERIAŁAMI DO UZYSKANIA DECYZJI O ŚRODOWISKOWYCH UWARUNKOWANIACH DLA ZADANIA BUDOWA OBWODNICY ŁOCHOWA W CIĄGU DROGI KRAJOWEJ NR 62
NAZWA OPRACOWANIA: TOM A CZĘŚĆ OGÓLNA / TOM A II. CZĘŚĆ RYSUNKOWA
TYTUŁ RYSUNKU: PLAN SYTUACYJNY – WARIANT 1B
FUNKCJA | IMIĘ I NAZWISKO | BRANŻA/NUMER UPRAWNIEŃ | PODPIS
PROJEKTANT: dr inż. Grzegorz Nowacyk | proj/ UW/-037/68
SPRAWDZAJĄCY: mgr inż. Marek Stalmach | proj/ UW/-037/99
SKALA MAPY: 460507 (PN-1983-7) | 1:2000
DATA: LUTY 2018
STADIUM: STBS
BRANŻA: DROGOWA
NR RYS.: W1B.01