
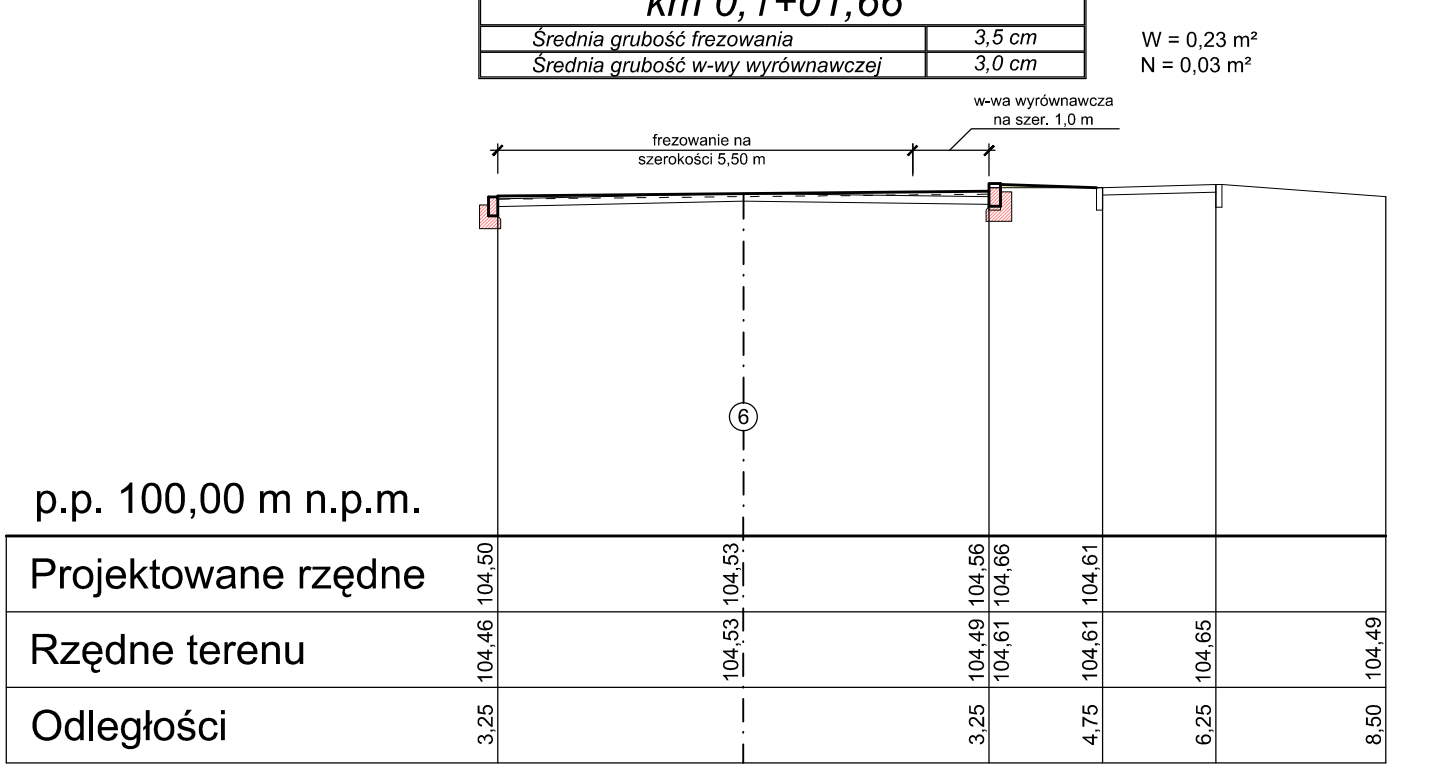
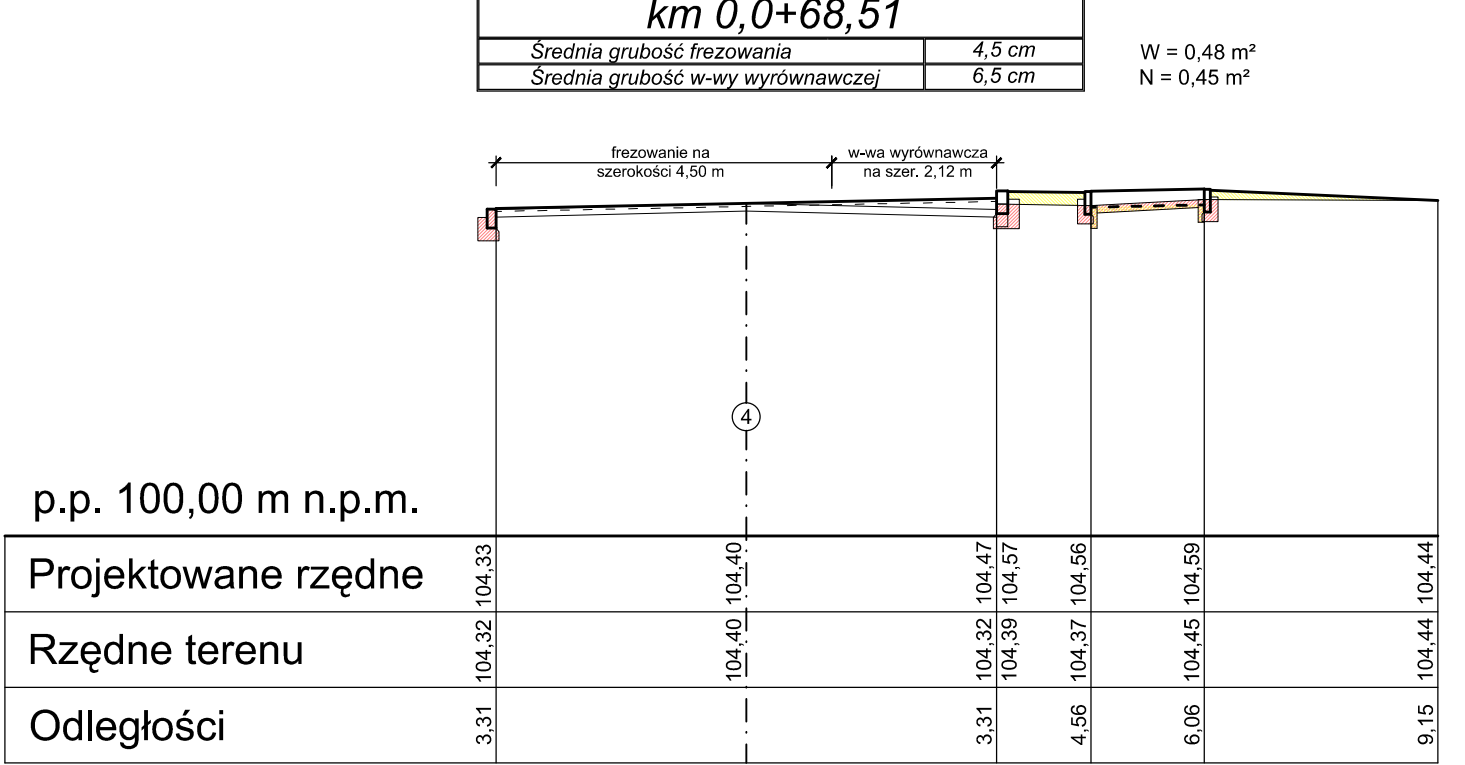


LEGENDA:


- Projektowany nasyp
- Projektowany wykop
- Spód projektowanej konstrukcji nawierzchni
- Grubość nakładki z AC 11 S
- W

Powierzchnia wykopów w m²
- N

Powierzchnia nasypów w m²

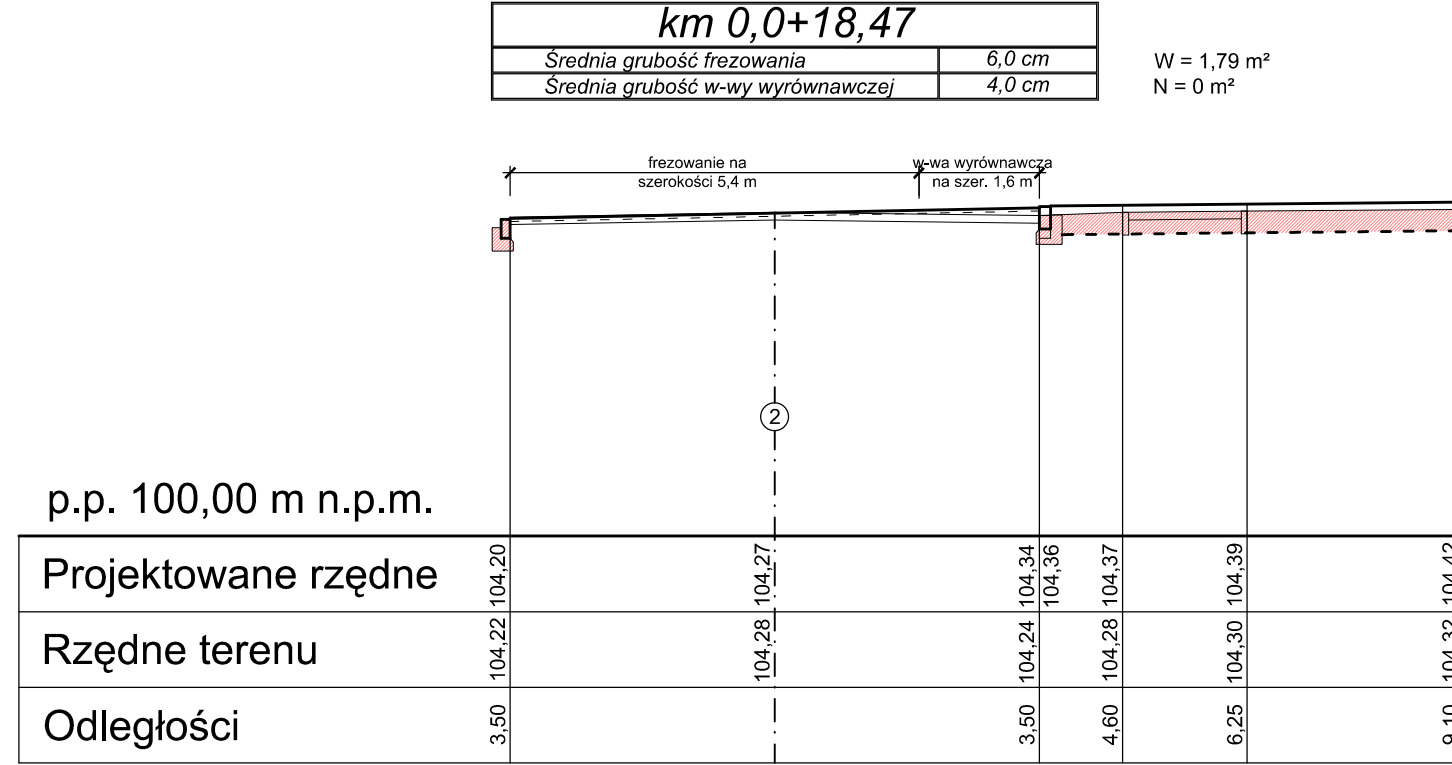

* Wg przekroju poprzecznego w km 0+000,00 opracowania biura PBO "Aniola" Sp. z o.o.





GLOB-PROJEKT

BIURO USŁUG PROJEKTOWYCH

ADRES DO KORESPONDENCJI:
UL. KACZĘCOWA 6
60-175 POZNAN

ADRES PRACOWNI:
UL. PALACZA 120E/4
60-278 POZNAN
TEL: 61/ 662 13 56
FAX: 61/ 867 80 82
E-MAIL: globprojekt@wp.pl

Investor:	 Generalna Dyrekcja Dróg Krajowych i Autostrad, Oddział w Poznaniu ul. Siemiradzkiego 5a, 60-763 Poznań	Data:	09.2012
Zamawiający:	 Generalna Dyrekcja Dróg Krajowych i Autostrad, Oddział w Poznaniu ul. Siemiradzkiego 5a, 60-763 Poznań		
Obiekt:	REMONT ODCINKA UL. WRZESIŃSKIEJ W KOSTRZYNI		
Branża: DROGOWA			
Stanowisko:	Imię i nazwisko:	Nr uprawnień:	Specjalność:
Projektant:	mgr inż. Paweł Soleccki	WKP/0274/POOD/10	Drogowa
Opracował:	mgr inż. Marta Czyronis mgr inż. T. Sochacki	-	-
Sprawdzający:	inż. Adam Soleccki	78/75/Pw	Drogowa
Treść rysunku: PRZEKROJE POPRZECZNE			Skala: 1:100
Stadium: PROJEKT BUDOWLANO - WYKONAWCZY			Nr rys.: 3/5