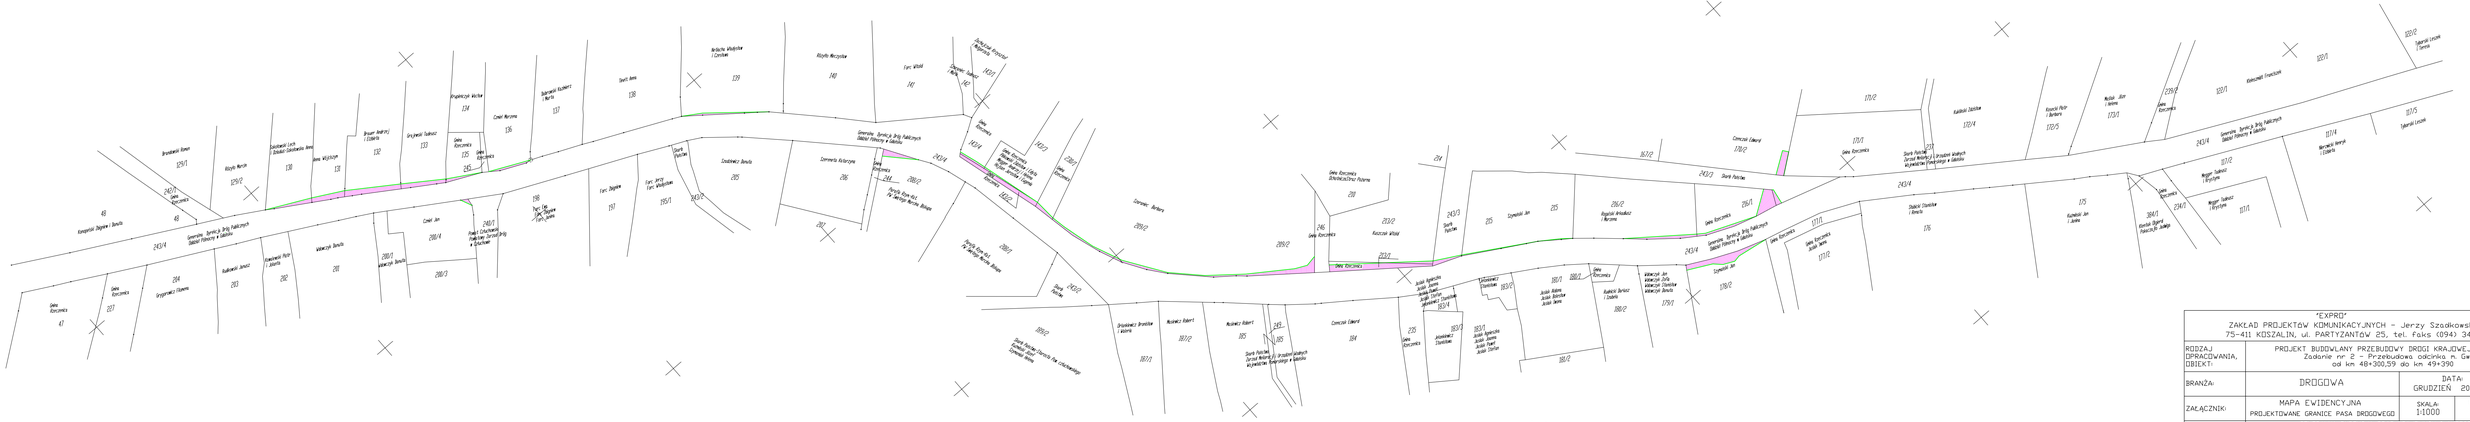

"EXPRO" ZAKŁAD PROJEKTÓW KOMUNIKACYJNYCH - Jerzy Szadkowski 75-411 KOSZALIN, ul. PARTYZANTÓW 25, tel. faks (094) 345 24 36			
RODZAJ OPRACOWANIA, OBIEKT:	PROJEKT BUDOWLANY PRZEBUDOWY DROGI KRAJOWEJ NR 25 Zadanie nr 2 - Przebudowa obiektu n. Gwiazdzin od km 48+300,59 do km 49+390		
BRANŻA:	DROGOWA	DATA: GRUDZIEŃ 2005 r.	
ZAŁĄCZNIK:	MAPA EWIDENCYJNA PROJEKTOWANE GRANICE PASA DROGOWEGO	SKALA: 1:1000	NR RYS. 5
INWESTOR:	GENERALNA DYREKCJA DRÓG KRAJOWYCH I AUTOSTRAD ODDZIAŁ W GDAŃSKU 80-354 GDAŃSK - OLIWA, ul. Subisława 5		
UMOWA:	NR 123/1/2005 z dn. 09 czerwca 2005r.		
AUTORZY PROJEKTU:	mgr inż. Jerzy Szadkowski	Nr upr. UAN/N/7215/1012/88	
SPRAWDZIŁ:	inż. Andrzej Strzałka	Nr upr. WZDP.8-018/68/66	