
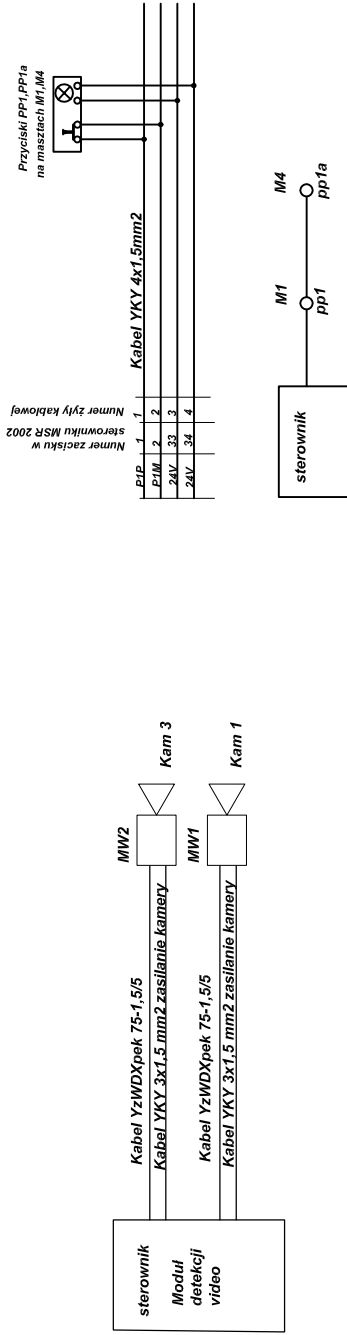



Sygnalizacja świetlna na skrzyżowaniu dr.kraj.nr 6 z ul.Witosa w m.Mosty
Schemat rozszycia kabli

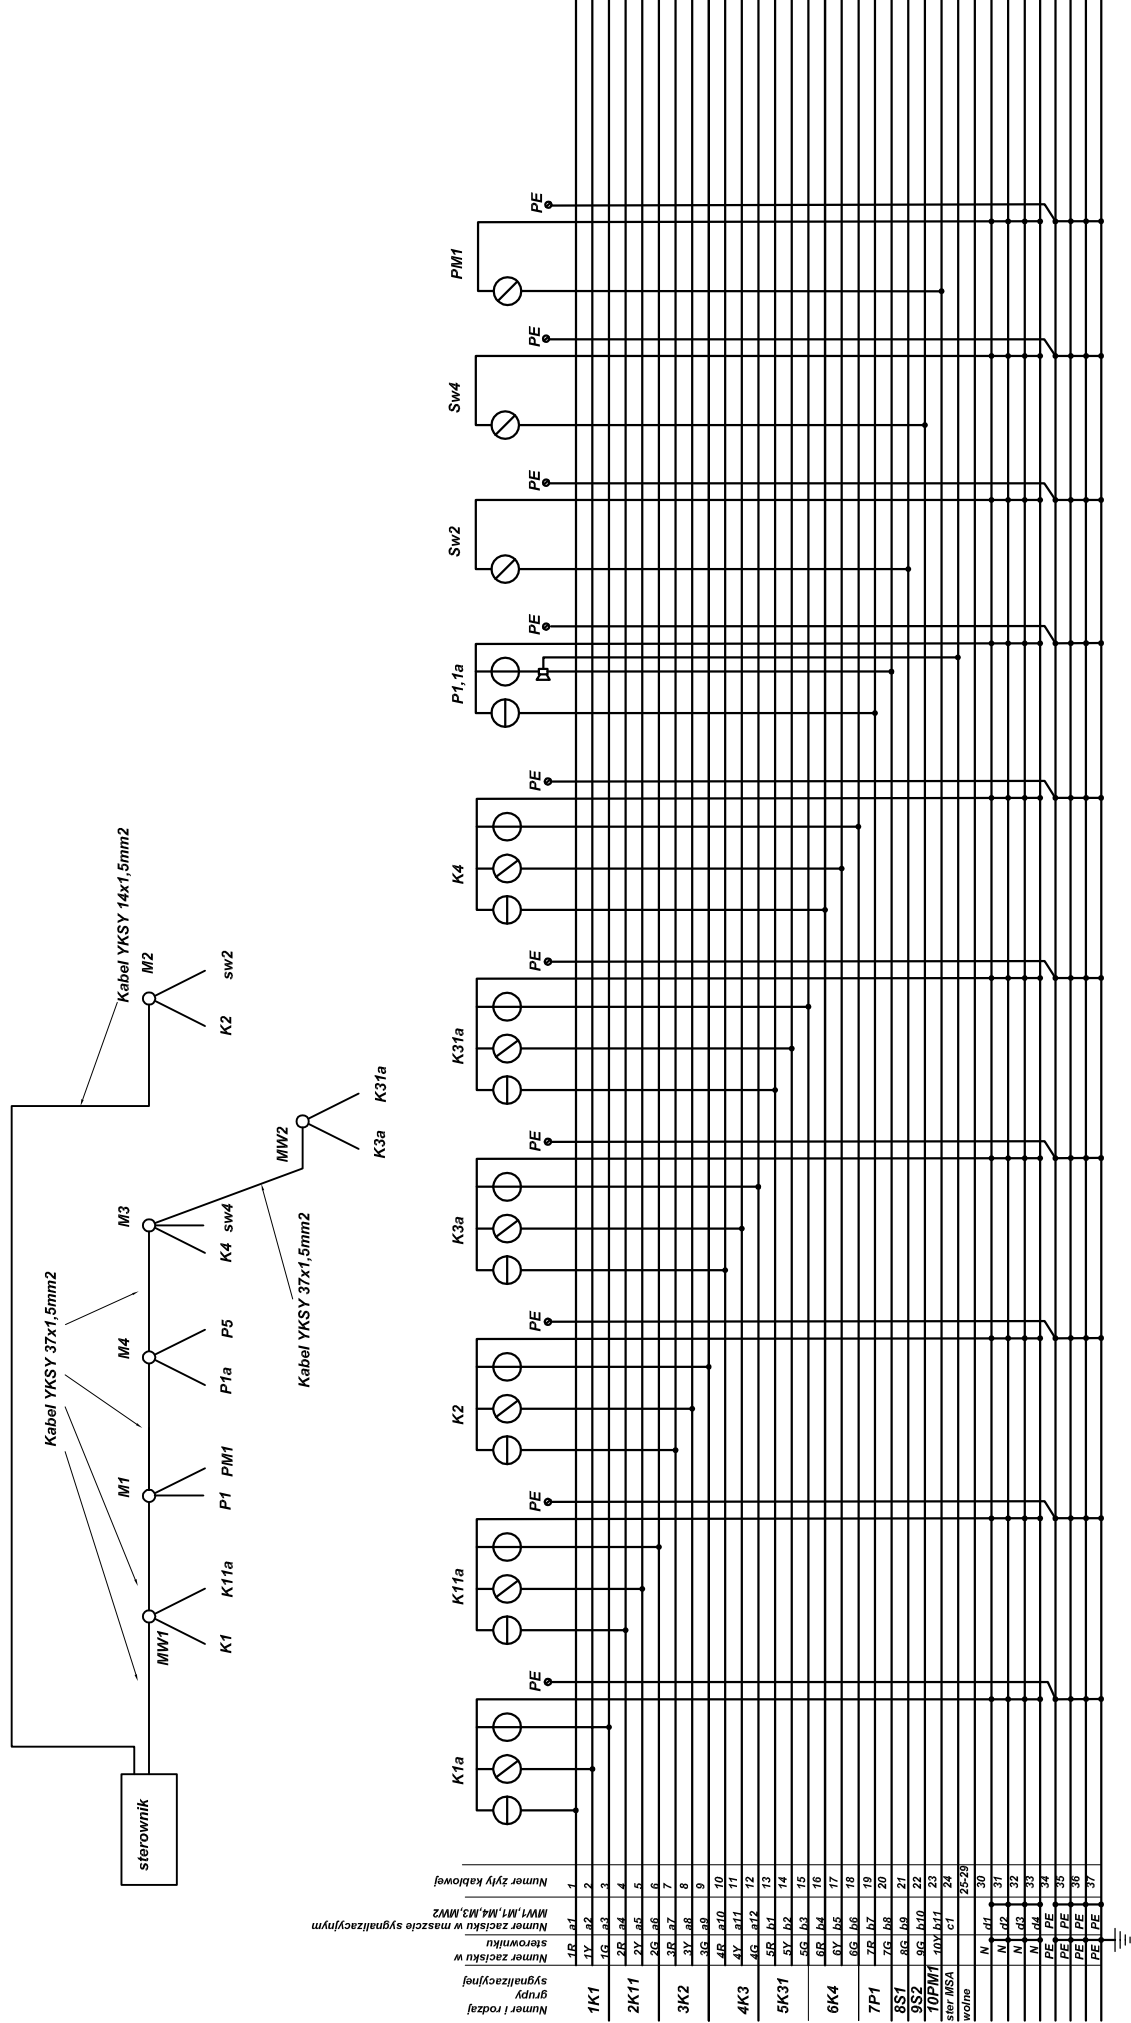

	Z.U.I. "ELDRO - FL" sp. z o.o. 80-536 Gdańsk, ul. Leśnicka 1 NIP 583-000-81-40			Umowa:	
	Tytuł:	SYGNALIZACJA ŚWIETLNA NA SKRZYŻOWANIU DR. NR 6 Z UL. WIŁOSA W M.MOSTY			Studium: PBW
	Temat:	ROZSZYCIE KABLI SYGNALIZACYJNYCH I STEROWNICZYCH			skala:
	Branża:	Elektryczna	Podpis:		Rys:
	Opracował:	inż. Janusz Piłk upr. 49/GD/00			2.3
Sprawdził:	inż. Jerzy Sokolnicki upr. 255/GD/72				