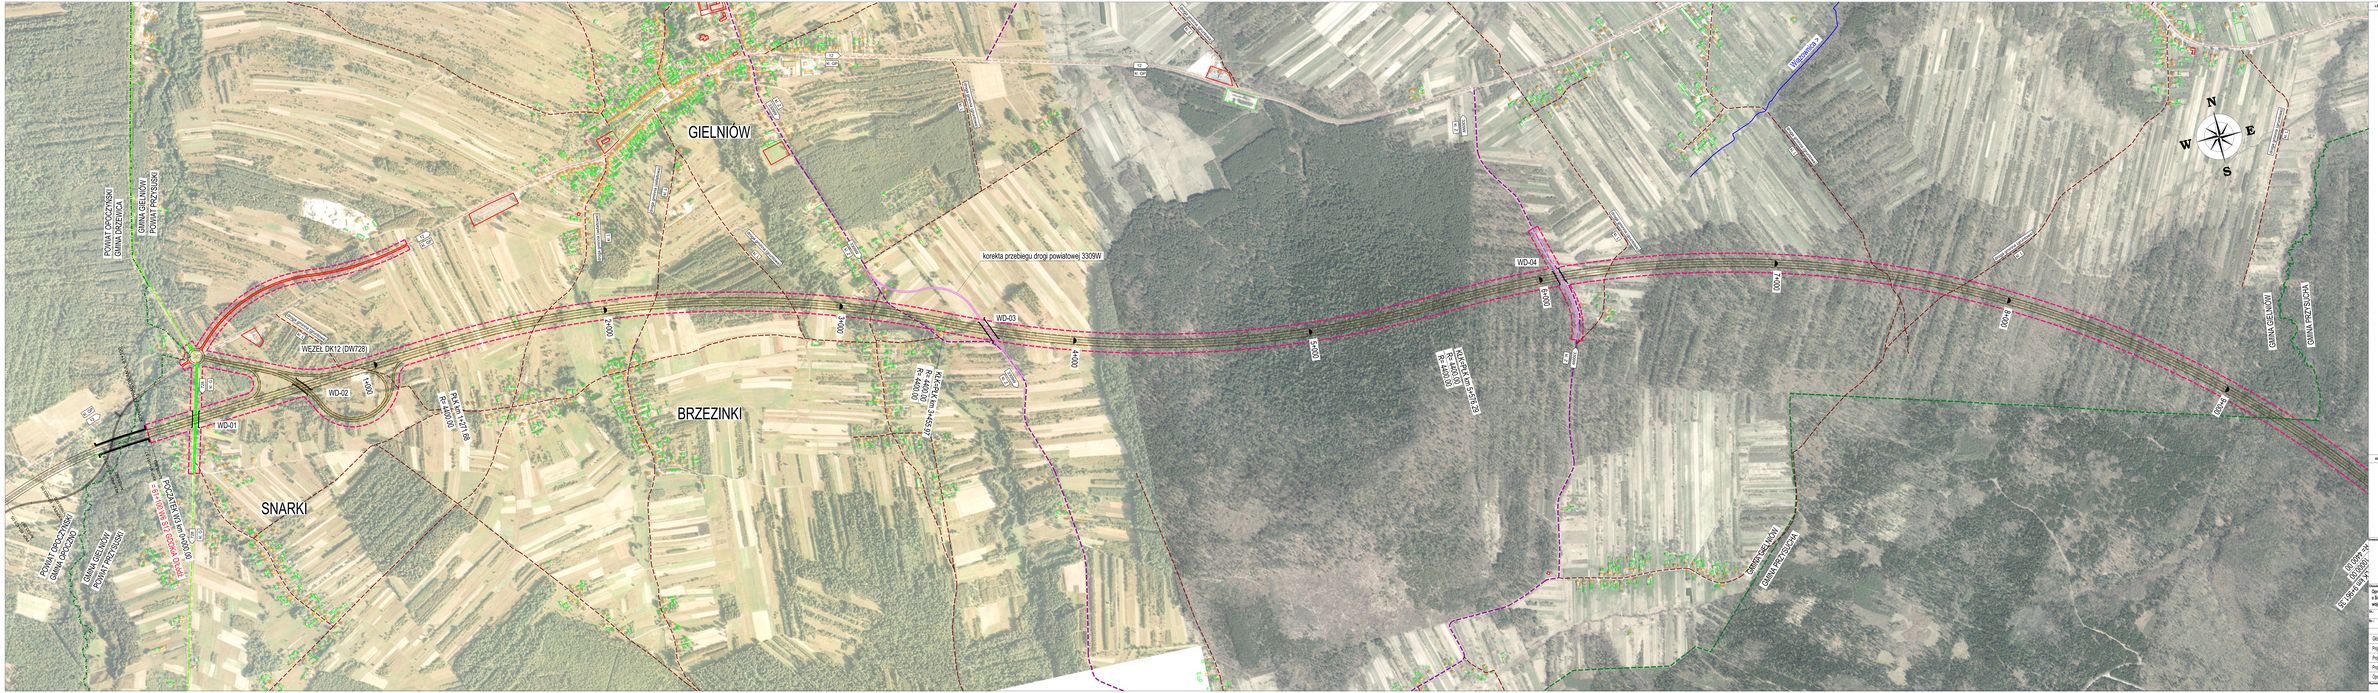
GIELNIÓW
BRZEZINKI
SNARKI
korekta przebiegu drogi powiatowej 3309W
WD-01
WD-02
WD-03
WD-04
WĘZEŁ DK12 (DW728)
POWIAT OPOCZYŃSKI
GMINA DRZEWICA
POWIAT PRZYSUSKI
GMINA GIELNIÓW
GMINA PRZYSUSZKA
GMINA GIELNIÓW
POWIAT PRZYSUSKI
POWIAT OPOCZYŃSKI
GMINA DRZEWICA
GMINA GIELNIÓW
POWIAT PRZYSUSKI
GMINA GIELNIÓW
GMINA PRZYSUSZKA
GMINA GIELNIÓW
GMINA PRZYSUSZKA
PRZEPUST RW 1.5m
PRZEPUST RW 1.5m
PRZEPUST RW 1.5m