
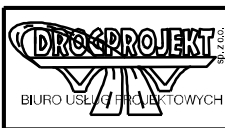


SCHEMAT MONTAŻU BARIER OCHRONNYCH skala 1:500

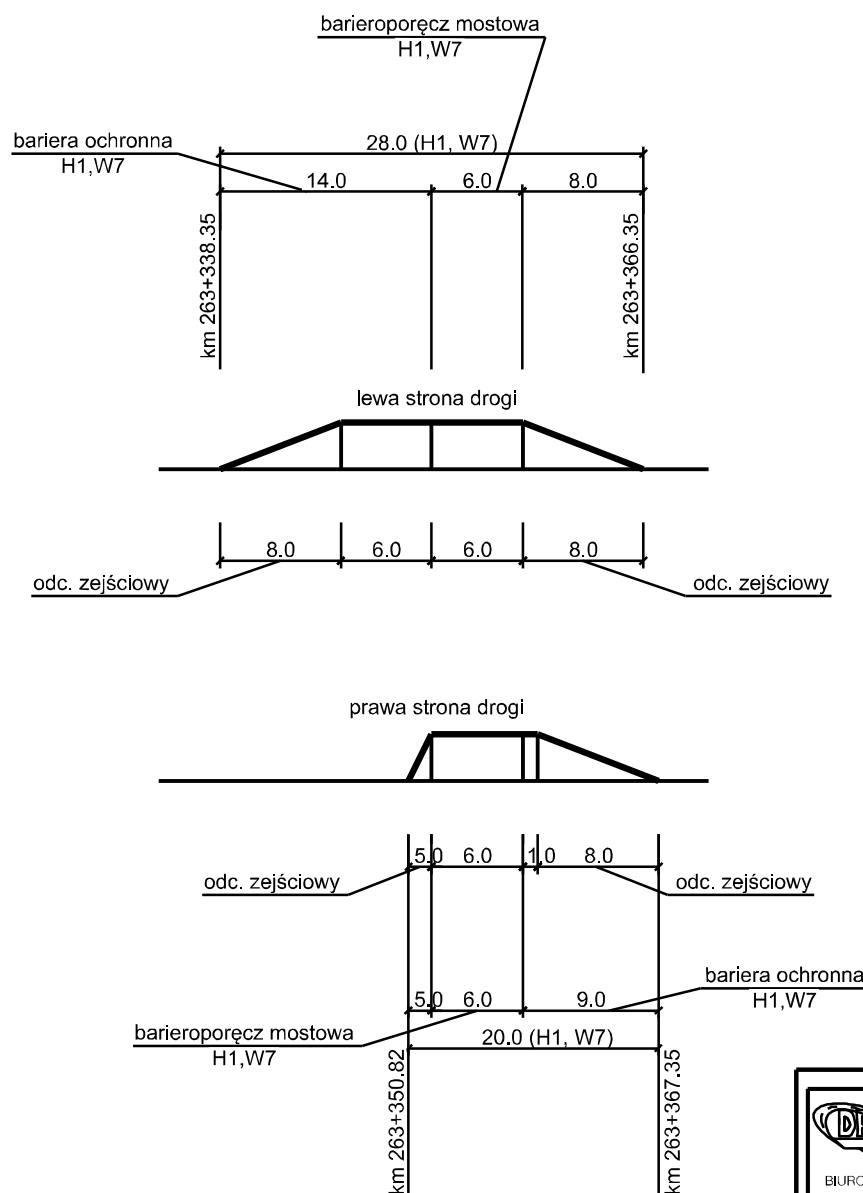

Biuro Usług Projektowych "DROGPROJEKT" Sp. z o. o.
20-150 Lublin, ul. Bursaki 19
www.drogprojekt.pl e-mail: drogprojekt@wp.pl
tel.(004881) 534 71 30, 534 71 40 fax: (004881) 534 71 30

ZADANIE: Kompleksowe opracowanie dokumentacji technicznej w stadium Projektu Wykonawczego oraz Dokumentacji Przetargowej na remont mostu przez rów bez nazwy w km 263+353 drogi krajowej Nr 74 w m. Zawada					STADIUM DOKUMENT.: P.W.
OBIEKT: Most przez rów bez nazwy w km 263+353,00 drogi krajowej Nr 74 w m. Zawada					SKALA:
NAZWA RYSUNKU: Schemat montażu barier ochronnych					1 : 500
Projektował:	Specjalność	Nr upraw.	Podpis	Data	EGZ. NR:
mgr inż. Joanna Gieroba	konstrukcyjno-inżynierska	2092/LB/93			
Opracował:					RYS. NR:
mgr inż. Anna Szczepańska					
Sprawdzający:					4
mgr inż. Krzysztof Suraj	konstrukcyjno-inżynierska	2046/LB/83			NR ARCHIW.: 4/26/12
Prezes inż. Tomasz Gąsecki					