
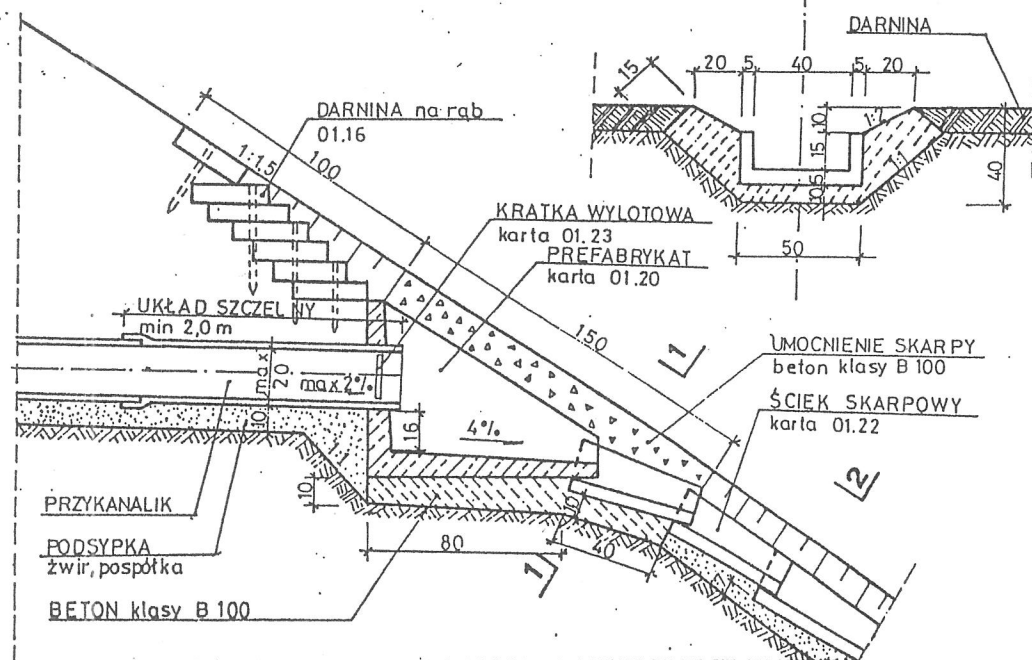
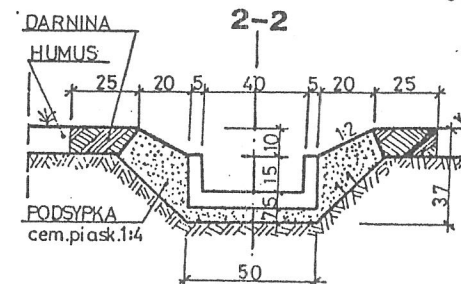
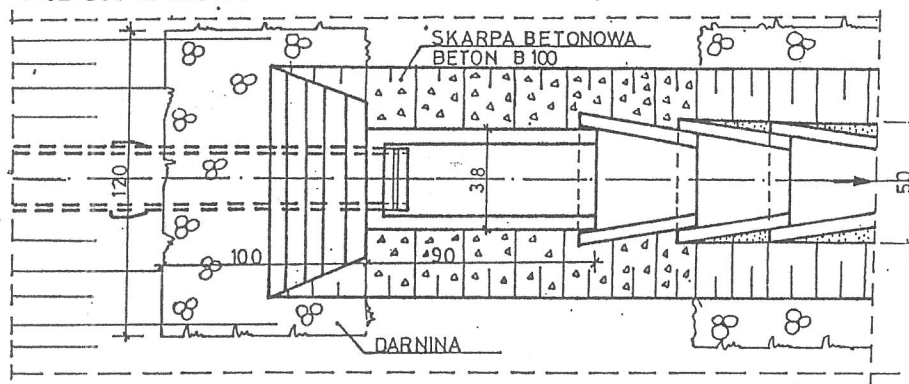


1-1

 $\sqrt{2}$ 

skala 1:30

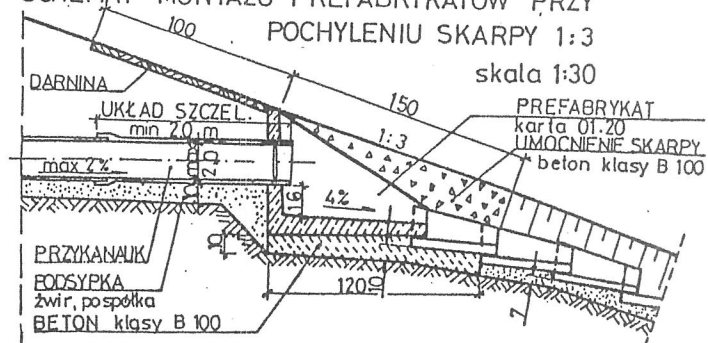

POCHYLENIE SKARPY

	11.5	1.3
1. Prefabrykat wylotu	- 1 szt	1 szt
2. Beton klasy B 100	- 0,25 m ³	0,27 m ³
3. Kratka wylotowa	- 1 szt	1 szt
4. Darniowanie na rqb	- 0,8 m ²	-
5. Darniowanie na płask	- 0,6 m ²	1,2 m ²

DO UJĘCIA WYŁOTÓW

1. przykanalików studzienek ściekowych
2. zbieraczy drenarskich
3. max przepustowość urządzenia 30 l/sek



ODWODNIENIE PASA DROGOWEGO

PREFABRYKOWANY WYLOT DRENU NA SKARPE