


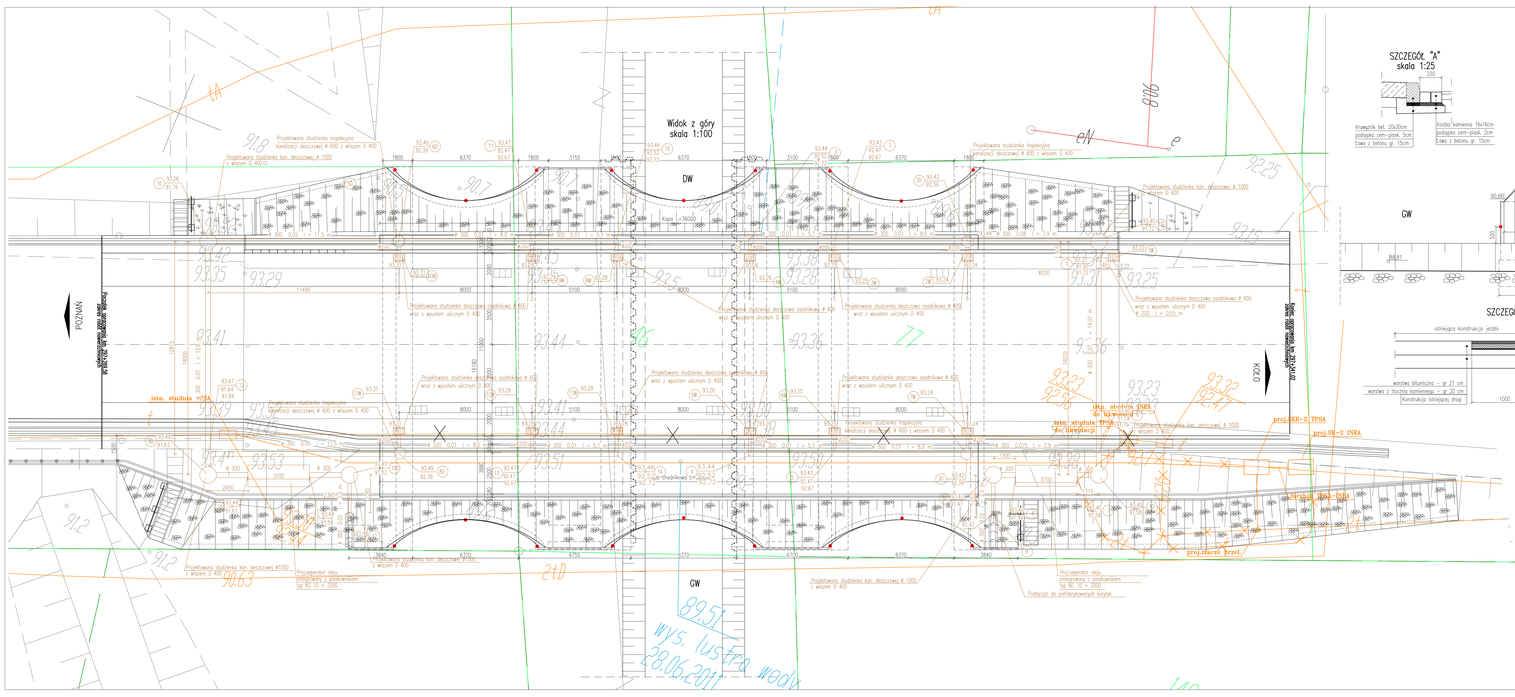


Inwestor: **Generalna Dyrekcja Dróg Krajowych i Autostrad Oddział w Poznaniu**
ul. Siemiradzkiego 5a
60-763 Poznań

Jednostka projektowa:

TARCOPOL Kamil Tarczyński, Piotr Tarczyński
ul. Wiśniowa 1, 62-081 Przeźmierowo
tel. kom. +48 601 777 888, +48 601 777 999
NIP 777-30-71-888, REGON 630 276 146
www.tarcopol.pl, e-mail: biuro@tarcopol.pl

TPM CONSULTING
Transport Projektowanie Mosty
60-203 Poznań, ul. Roosevelta 22
tel. +48 61 867 60 60, fax +48 61 867 60 61
www.tpm.com.pl, e-mail: poznan@tpm-consulting.pl

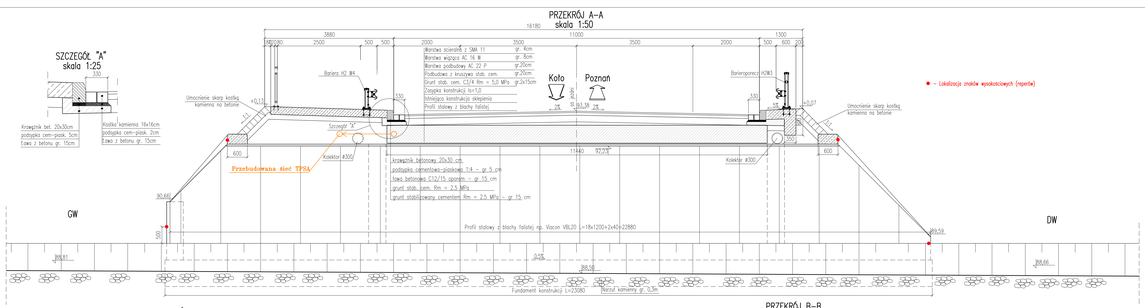Zamierzenie budowlane: Przebudowa mostu przez rzekę Kiełbaskę w miejscowości Kościelec w ciągu DK nr 92 w km 297+273

Obiekt budowlany: Most przez rzekę Kiełbaskę w miejscowości Kościelec w ciągu DK nr 92 w km 297+273

Tytuł rysunku: Rysunek zestawczy

Branża: Kanalizacyjna

| Stanowisko: | Imię i nazwisko | Uprawnienia | Podpis |
|---|---|---|---|
| Kierownik projektu (branża mostowa) | mgr inż. Justyna Nowicka | Opolskiej Izby Inżynierów Budownictwa 2/OK/05/06 | |
| Projektant (branża mostowa) | mgr inż. Tomasz Zając | Opolskiej Izby Inżynierów Budownictwa 264/OO/647 | |
| Asystent projektanta | mgr inż. Maciej Boberski | ----- | |
| Weryfikujący (branża konstrukcyjna) | inż. Ksenia Jakimiec Seredyńska | Izby Inżynierów Budownictwa 124/OW/90 | |
| SPRAWDZAJĄCY (branża mostowa) | mgr inż. Mieczysław Seredyński | Izby Inżynierów Budownictwa 1/OW/90 | |
| Sprawdzający (branża mostowa) | mgr inż. Justyna Nowicka | Opolskiej Izby Inżynierów Budownictwa 2/OK/05/06 | |

| Nr arch/dróżny | Data: | Skala: | Nr rys. arch. |
|---|---|---|---|
| TPM-092/TP-S1/2011 | 08-2011 | 1:100, 1:50 | 01 |

Stadium: Projekt wykonawczy