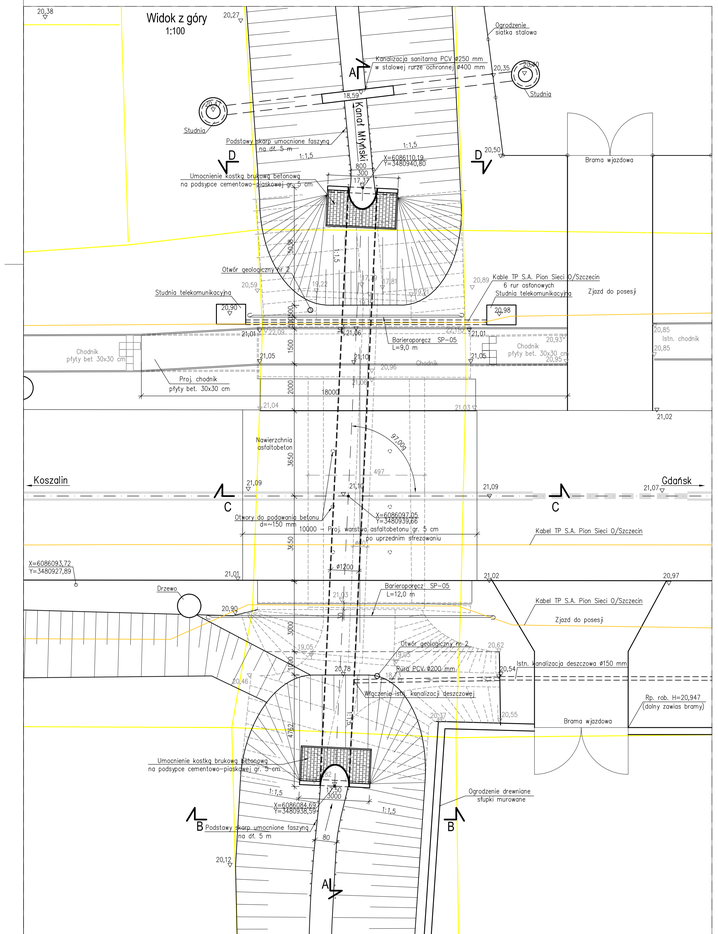

Przekrój A - A

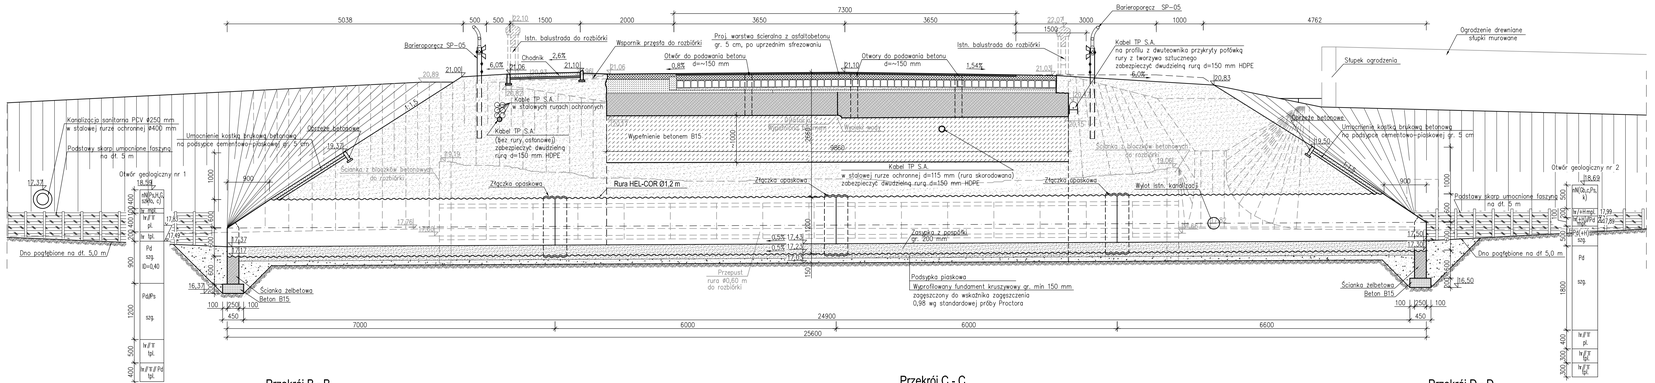

Przekrój B - B

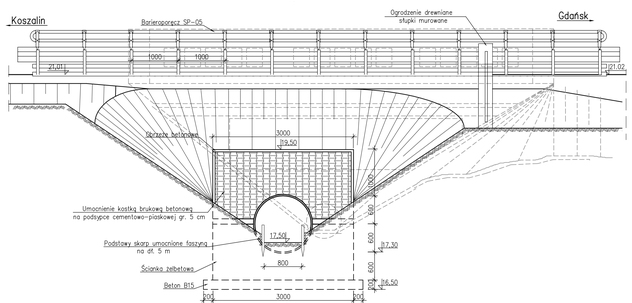

Przekrój C - C

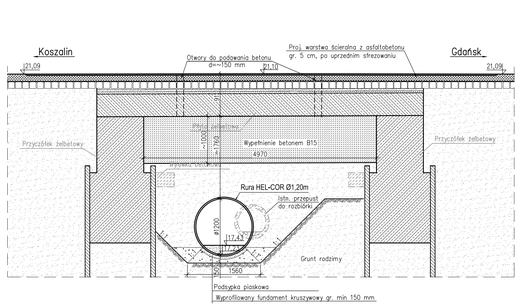

Przekrój D - D

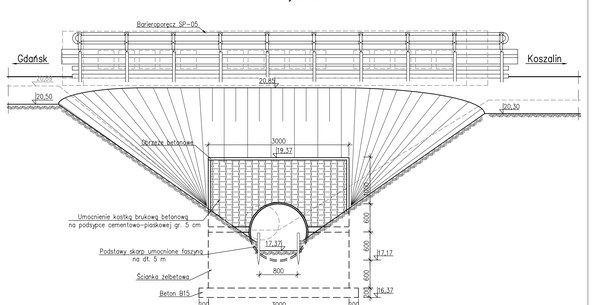

Obciążenie taborem samochodowym: klasa A (500 kN)
Długość przepustu - 25,60 m
Kąt skrzyżowania - 97,00g

Zestawienie materiałów

Rura HEL-COR ø1,20m (7,00+2x6,00+6,60)	– 25,60 m
Złączki opaskowe	– 3 szt.
Ścianki czołowe, beton B30	– 1,52 m3
Wypełnienie betonem B15	– 53,0 m3
Podbudowa pod ścianki, beton B15	– 0,62 m3
Obrukowanie skarp kostką betonową	– 8,90 m2
Obrzeża betonowe 6x20x75 cm	– 23 szt.

PRACOWNIA PROJEKTOWA MOSTÓW s.c.
tel. 462 96 86, kom. 0601 78 69 33
70-781 Szczecin, ul. Bezowa 29/1
kontakt@pjastrzebscy.com.pl

Tytuł projektu	PROJEKT BUDOWLANY Przebudowa mostu na przepust w ciągu drogi krajowej Nr 6 w miejscowości Sławno nad Kanałem Młyńskim		Nr umowy PP-01/2006
Tytuł rysunku	Rysunek ogólny		Data 04.2006 r.
Projektant	inż. R.Jastrzębski Upr.nr 106/Sz/86 proj. i wyk. mostów		Skala 1:100 1:50
Opracował	L.Jastrzębski		Nr rys. 3
Sprawdził	inż. J.Szyszko Upr.nr KBUtu-2126/84/66 proj. i wyk. mostów		