


PRZEKROJE NORMALNE DOJAZDÓW DO PRZEPUSTU TYMCZASOWEGO

SKALA 1:50


PRZEKRÓJ NR 1

KM 267+488,13 - 267+520,72

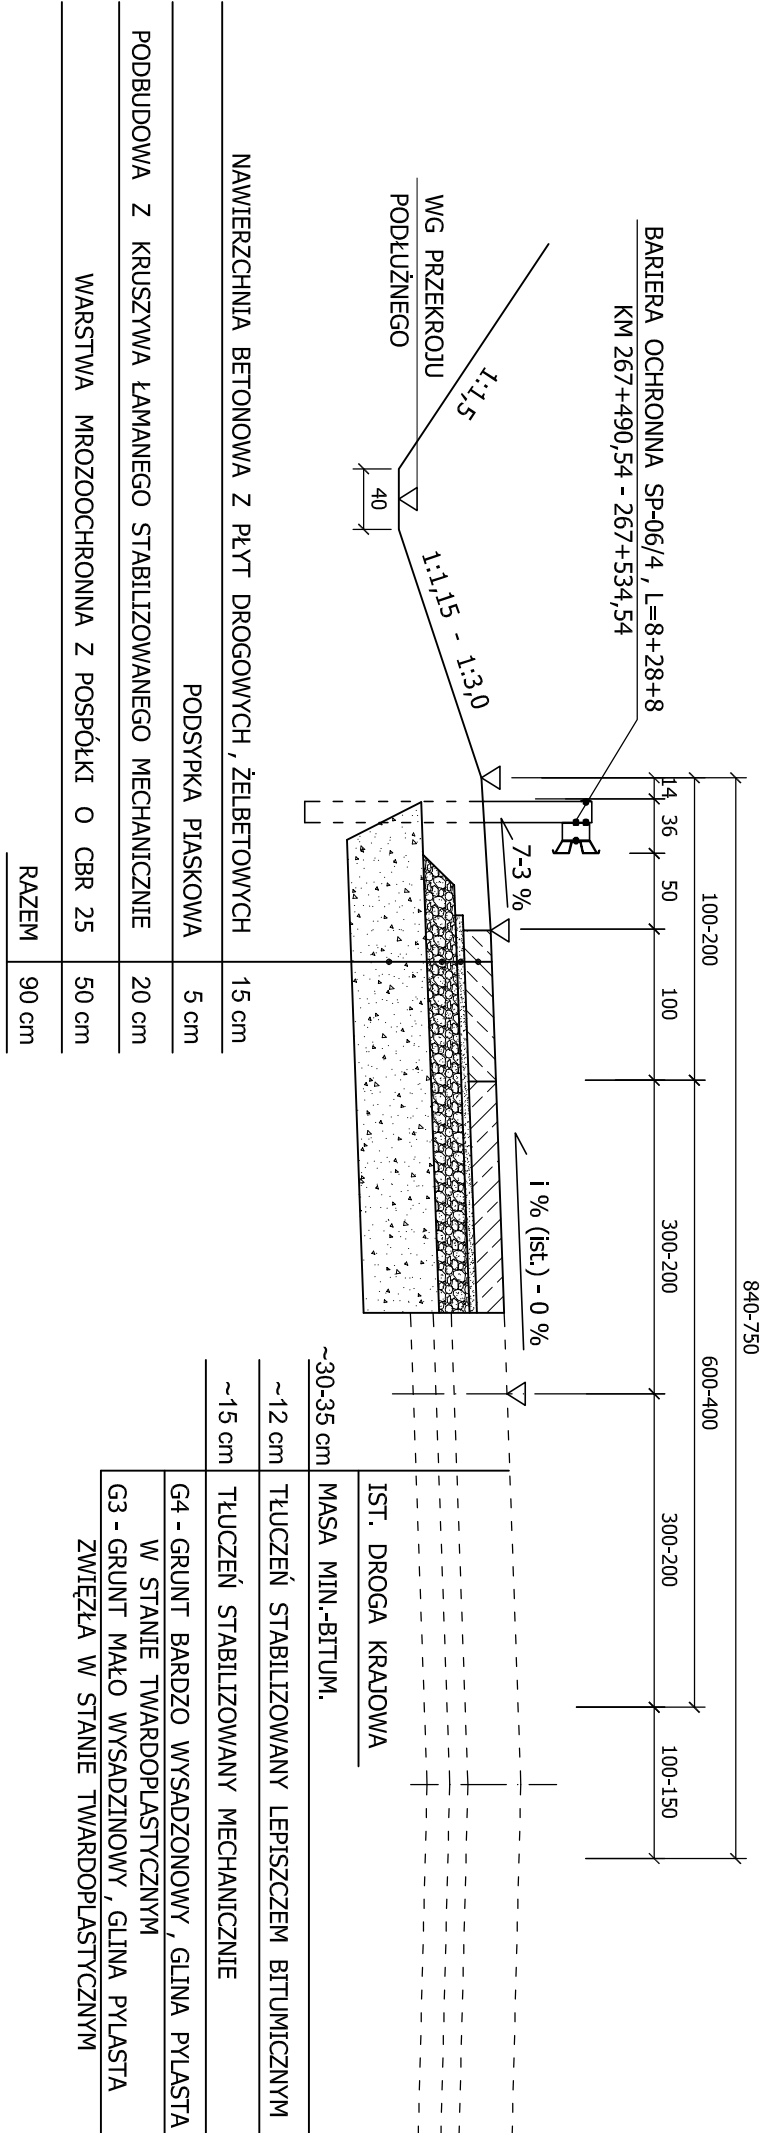


PRZĘKROJ NR 3

KM 267+600,87 - 267+636,77

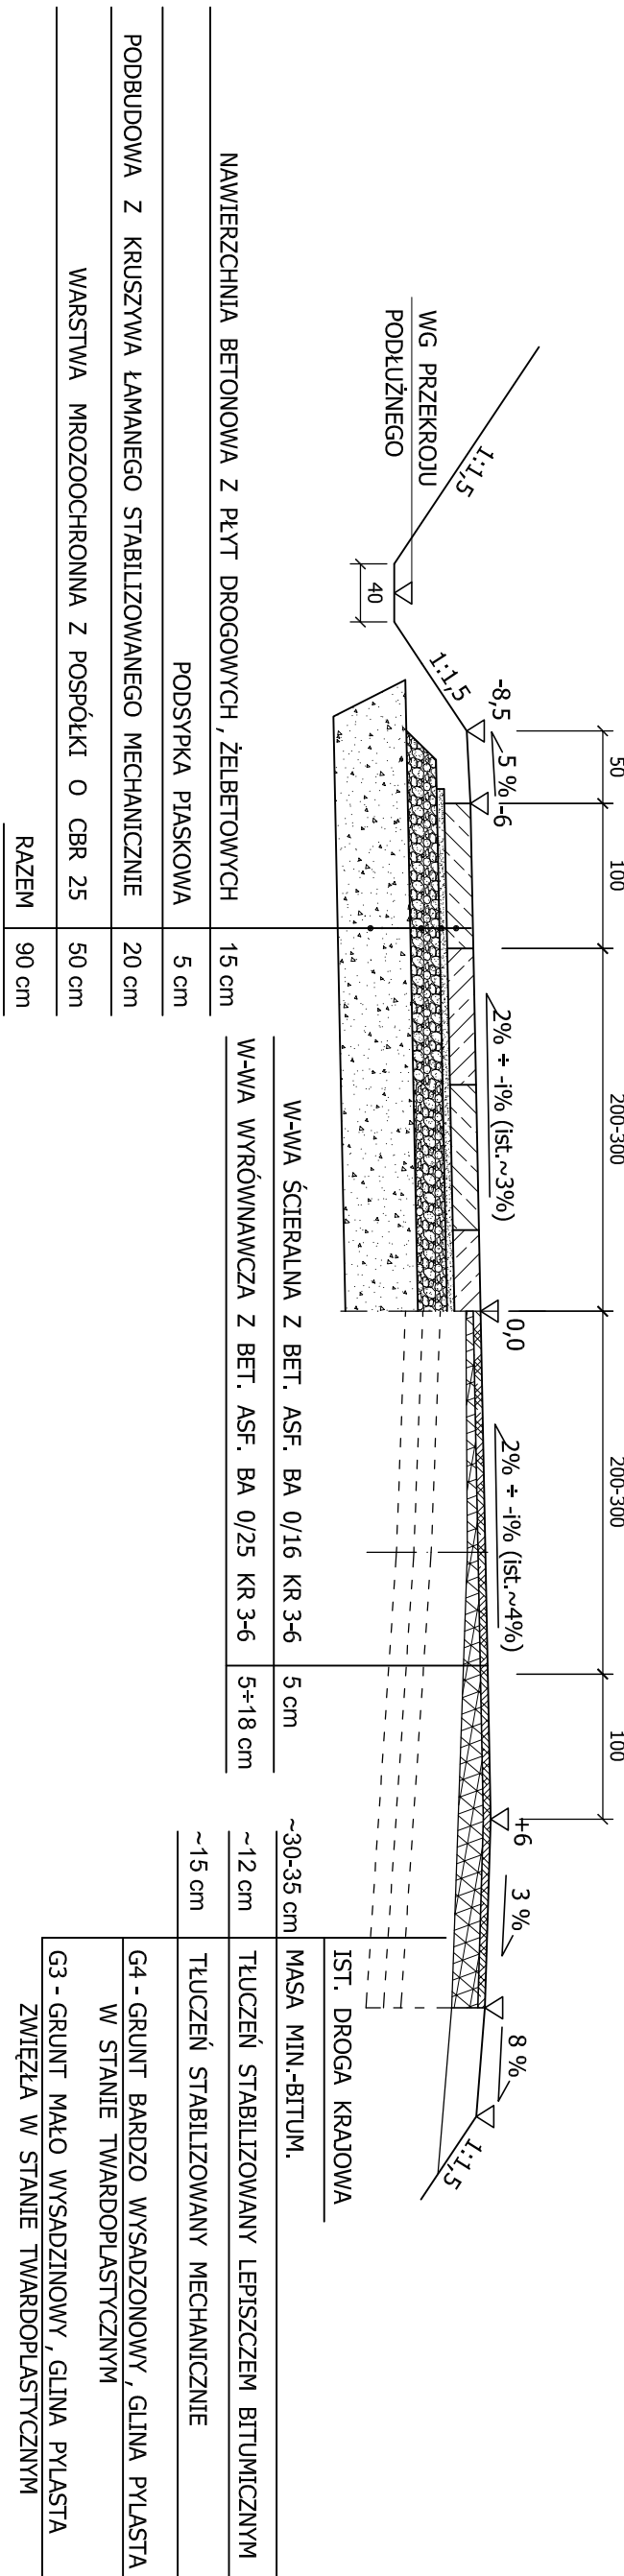


PRZEKRÓJ NR 2

KM 267+520,72 - 267+600,87

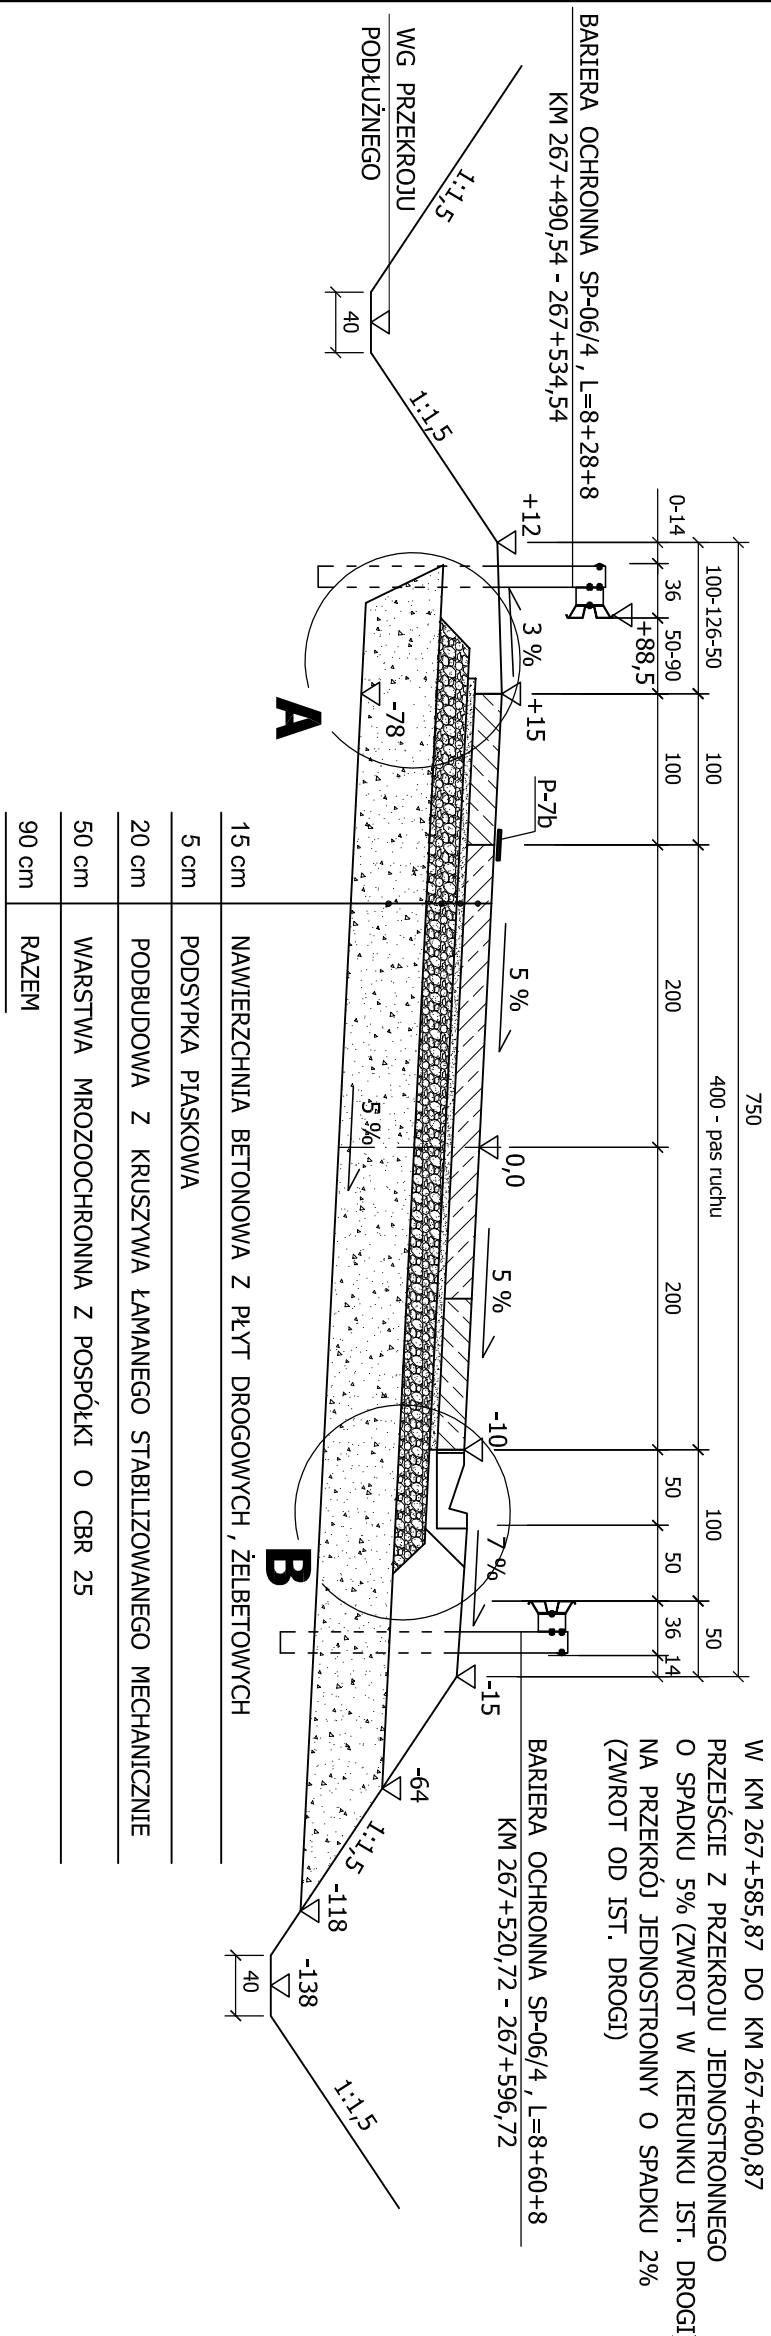


SZCZEGÓŁ "A"

SKALA 1:10

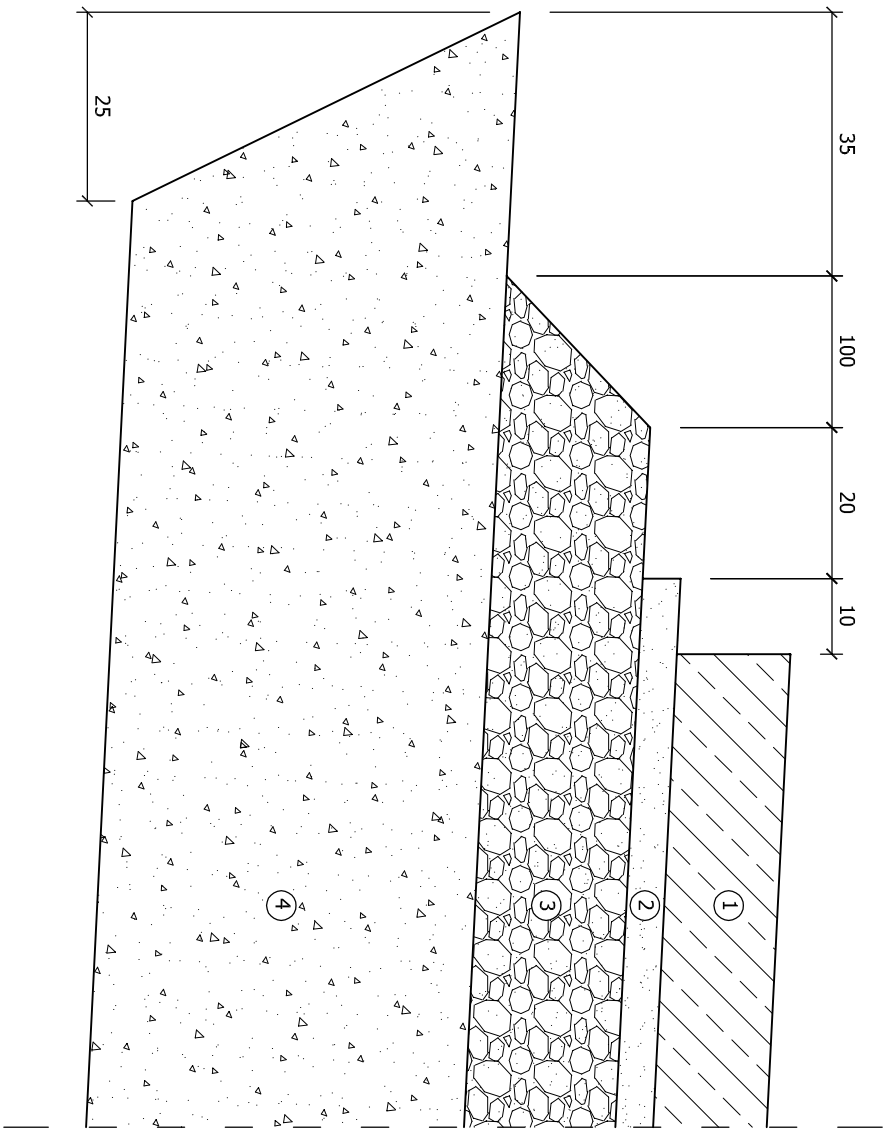

SZCZEGÓŁ "B"

SKALA 1:10

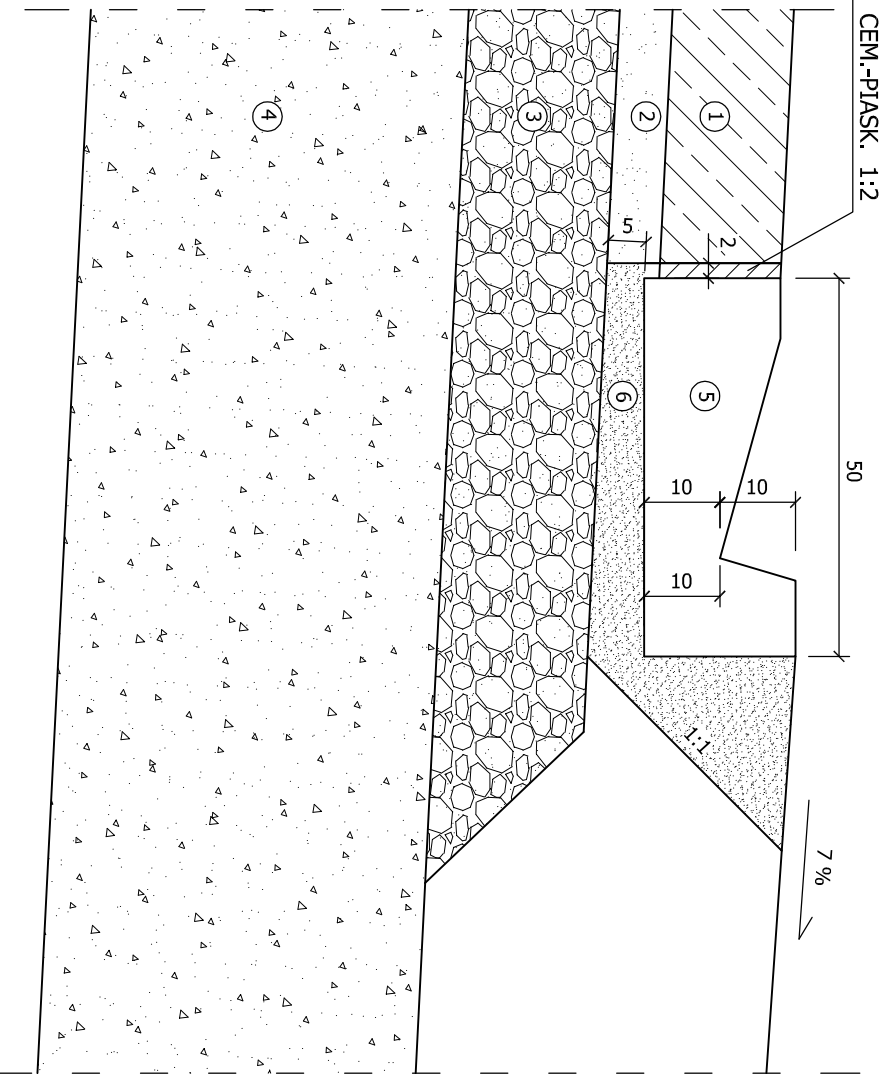

OZNACZENIA	
(1)	15 cm
(2)	5 cm
(3)	20 cm
(4)	50 cm
(5)	20 cm
(6)	1mln, 5cm

DRUGA	:	KRAJOWA NR 28 ZATOR - PRZEWYSL
	:	DŁUGA OBEJAZDOWA - TYMCZASOWA
	:	DLA RUDOZY PRZEPUSZCZ W KM 267+555,63
ODCINEK	:	267+488,13 - 267+636,77 (148,64 M)
KATEGORIA RUCHU	:	KR 3
OBŁĄCZENIE NA OŚ	:	115 KN
KLASA DROGI	:	G
GRUNTY PODŁOŻA	:	G4

NAZWA I KATEGORIA OBIEKTÓW BUDOWANYCH 1. ISTNIENIĄCE PRZEPUSTY W MIĘSCOWOŚCI PISAROWCE W C. DR. KR. NR 28 ZATOR-PRZEPYŚĆ W KM 267+525,00 NA POTOKU BEZ NAZWY; 2. NOWY PRZEPUST W MIĘSCOWOŚCI PISAROWCE W C. DR. KR. NR 28 ZATOR-PRZEPYŚĆ W KM 267+555,63 NA POTOKU BEZ NAZWY; 3. DROGA KAJOWA NR 28 NA DŁUGOŚCI DOJAZDOWEJ DO NOWEGO PRZEPYŚĆ W KM 267+488,13 DO KM 267+635,63 WRAZ Z PRZYŁĘGAJĄCĄI ZAJĘTOŚCIĄ; 4. TYMCZASOWA DROGA DOJAZDOWA W KM 267+488,13 - 267+636,77 (148,64 m); 5. TYMCZASOWA PRZEPYŚĆ O DŁUGOŚCI 150 POD DROGĄ DOJAZDOWĄ W KM 267+520,94, L = 15 m; 6. ISTNIENIĄCE KANALIZACJA TELEKOMUNIKACYJNA; 7. KONTAKT POTOKU BEZ NAZWY W ŚCIEŻYWKIEM PRZEBUDOWANEGO PRZEPYŚĆ NA DŁUGOŚCI 50 M		NAZWA BUDOWANEJ BUDOWA PRZEPYŚĆ W MIĘSCOWOŚCI PISAROWCE, W CIĄGU DROGI KAJOWEJ NR 28 ZATOR-PRZEPYŚĆ W KM 267 + 555,63 WRAZ Z ROZBUDOWĄ DOJAZDOWEJ, PRZEBUDOWIENIEM KONTAKT POTOKU NA DŁUGOŚCI 50M, UBEZPIECZENIEM DNIA I SKARP POTOKU, ROBOTY BUDOWLANE WRAZ Z KONTAKTAMI (ZABEZPIECZENIEM STYBNOGO PRZEPYŚĆ W KM 267 + 525 ORAZ ROZBUDOWA KONTAKTOWEJ DROGI DOJAZDOWEJ I PRZEPYŚĆ TYMCZASOWEJ I ROZBUDOWA TYMCZASOWEJ DROGI DOJAZDOWEJ I PRZEPYŚĆ TYMCZASOWEJ	
RODZAJ OPRACOWANIA PROJEKT WYKONAWCZY		SKALA 1:50 1:10 3	
TITL RYSUNKU PRZEBUDOWA NORMALNE DOJAZDOWE DO PRZEPYŚĆ TYMCZASOWEGO		NR RYS. 3	

INWESTOR	GENERALNA DYREKCJA DRÓG KRAJOWYCH I AUTOSTRADZ ODDZIAŁ RZESZÓW 35-959 Rzeszów / ul. Legionów 20		DATA 16.09.2005 (12.11.2008)
PROJEKTANT	mgr inż. IWONA KAMIENIENSKA-ZAJĄC upr. nr UAN-II-342 / 186 / 94	PODPIIS	
WYKONAL	mgr inż. WITOLD ZAJĄC upr. nr PDV/0085/P00M/05	PODPIIS	
WYKONAL	KAMILLA ŚLUSZ	PODPIIS	
WERYFIKATOR	mgr inż. FELIKS SOPEL upr. nr UAN / III / 7342 / 39 / 98	PODPIIS	