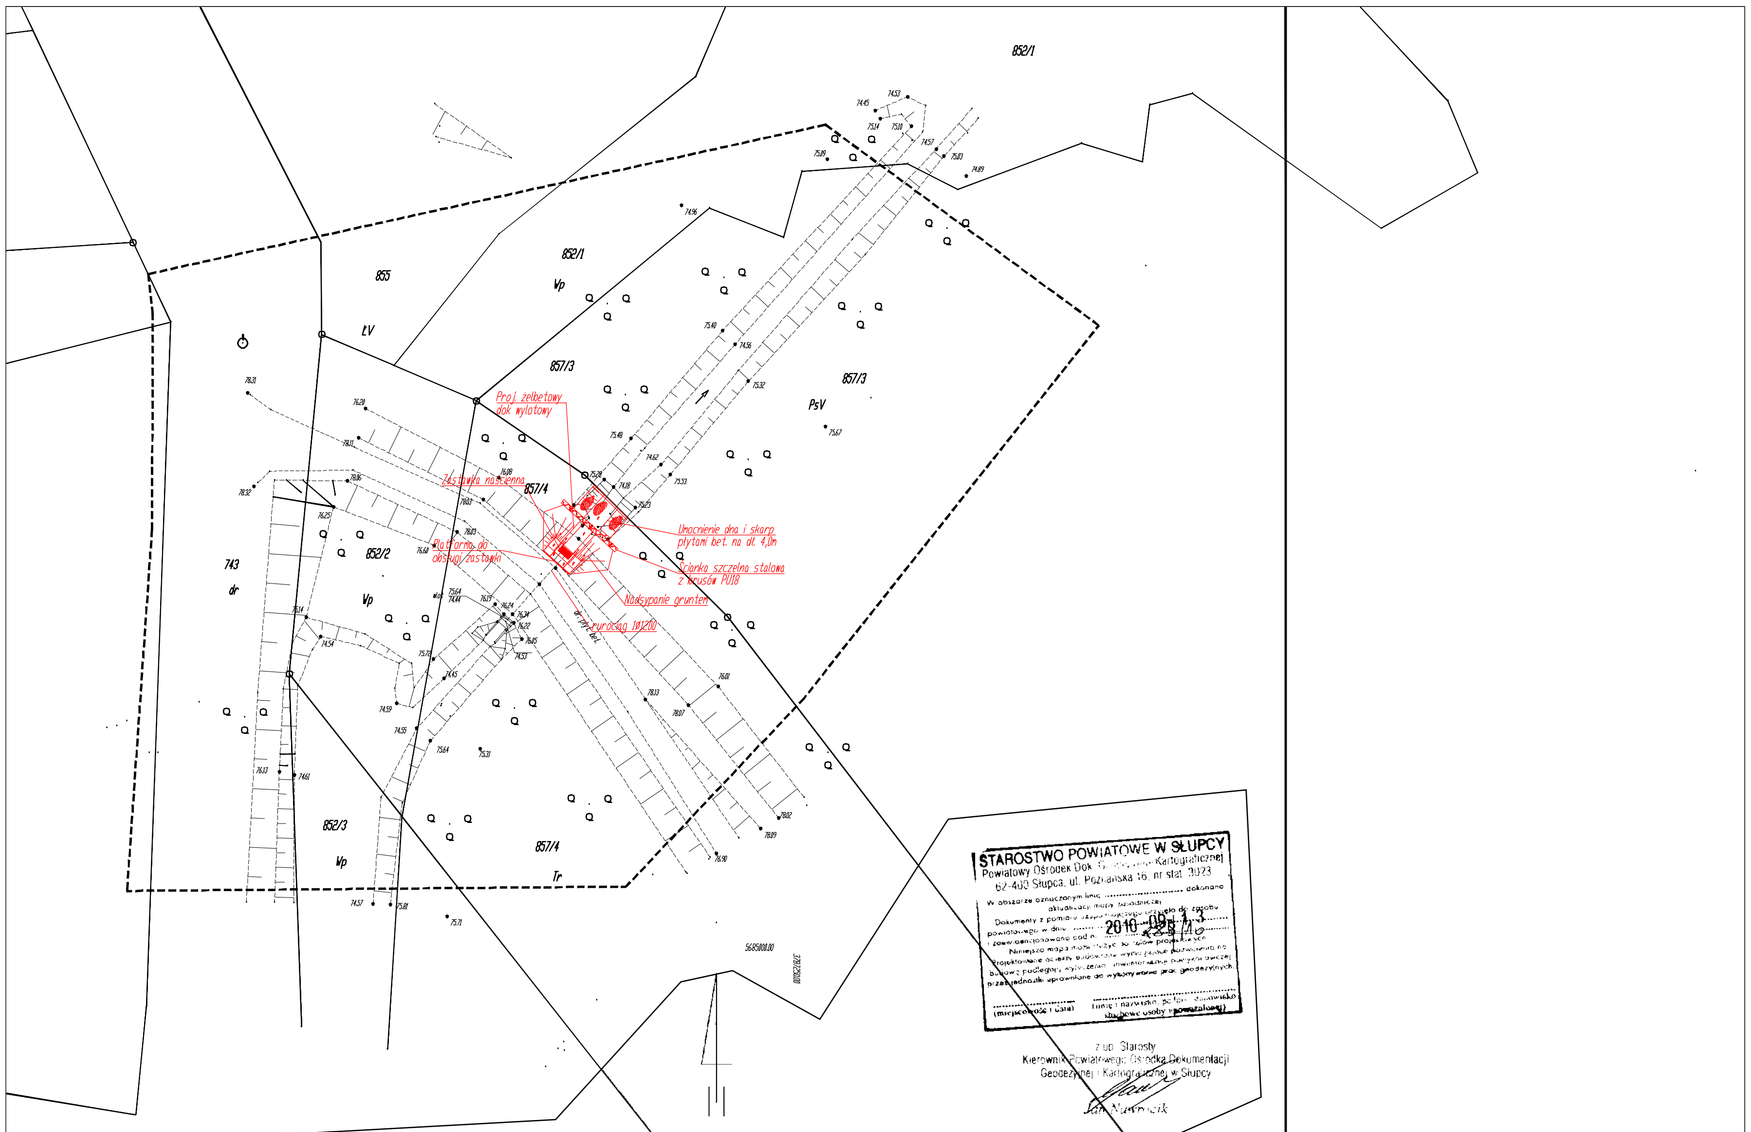

STAROSTWO POWIATOWE W SŁUPCY
Powiatowy Ośrodek Dok[illegible] Kartograficznej
62-400 Słupca, ul. Poznańska 16, nr stat. 30[illegible]
W obszarze oznaczonym linią ..... dokonano
aktualizacji mapy zasadniczej
Dokumenty z pomiaru ..... do zasobu
powiatowego w dniu 2010-09-13
i zewidencjonowano pod nr .....
Niniejszą mapę można ..... projektowej
Projektowane obiekty budowlane wymagają uzgodnienia
budowy podlegają wyk[illegible] znajdujących się na
w zarządzie uprawnione do wykonywania prac geodezyjnych.
(miejscowość i data) (imię i nazwisko, podpis, stanowisko służbowe osoby upoważnionej)

z up. Starosty
Kierownik Powiatowego Ośrodka Dokumentacji
Geodezyjnej i Kartograficznej w Słupcy
Jan Niemczyk

Sekcje: 424.332.2244, 424.332.2333

Województwo: wielkopolskie
Powiat: konińskí
Gmina: Zagórów
Obręb: Oleśnica ~~Folwark~~
Wrąbczyn

MAPA ZASADNICZA

Mapa do celów projektowych skala 1:500

1. Osnowa pozioma układ "65"
2. Osnowa wysokościowa poziom odniesienia Kronsztadt
3. Wtórnik wykonano w programie Cgeo 8.0 i wydrukowano w "Biprowodmel" Sp. z o.o.
4. Granice ewidencyjne działek pozyskane zostały z elektronicznej mapy ewidencyjnej i nie są granicami prawnymi.

Mapa aktualna na dzień: 27.07.2010r.
w zasięgu zlecenia ----------
KERG: 889/2010

Wykonawca:
Biuro Projektów Wodnych Melioracji i Inżynierii Środowiska "BIPROWODMEL" Sp. z o.o.
60-577 Poznań, ul. Dąbrowskiego 138

Geodeta uprawniony:
GEODETA UPRAWNIONY
Sławomir Stępczak
Uprawnienia Nr 15214

Zastrzega się wszelkie prawa wynikające z prawa autorskiego. Rysunek niniejszy nie może być przerysowywany i uzupełniany bez zgody BPWMiIŚ "BIPROWODMEL" Sp. z o.o. w Poznaniu.

BPWMiIŚ

BIURO PROJEKTÓW WODNYCH MELIORACJI I INŻYNIERII ŚRODOWISKA "BIPROWODMEL" Sp. z o.o. ul. Dąbrowskiego 138 60-577 Poznań

Przedsięwzięcie: **Remont zastawek przepustów PW1 w km 373+200 i PW2 w km 374+500 rzeki Warty**

gmina: Zagórów
powiat: słupecki
woj. wielkopolskie

Nazwa załącznika: Mapa syt.-wys. – przepust 1xØ1200

Nr zał: **II/2.1**

Imię i nazwisko	specjalność	nr uprawnień	podpis
Projektował: mgr inż. Józef Zgrabczyński	wodno-melioracyjna	281/82/Pw	
Opracował: mgr inż. Marcin Pawłowski			
Opracował: mgr inż. Filip Ciołkowiak			
Sprawdził: mgr inż. Julian Woliński	wodno-melioracyjna	742/73/P	
Stadium dokumentacji: P.W.	Skala: 1:50	Data: 09. 2010r.	