


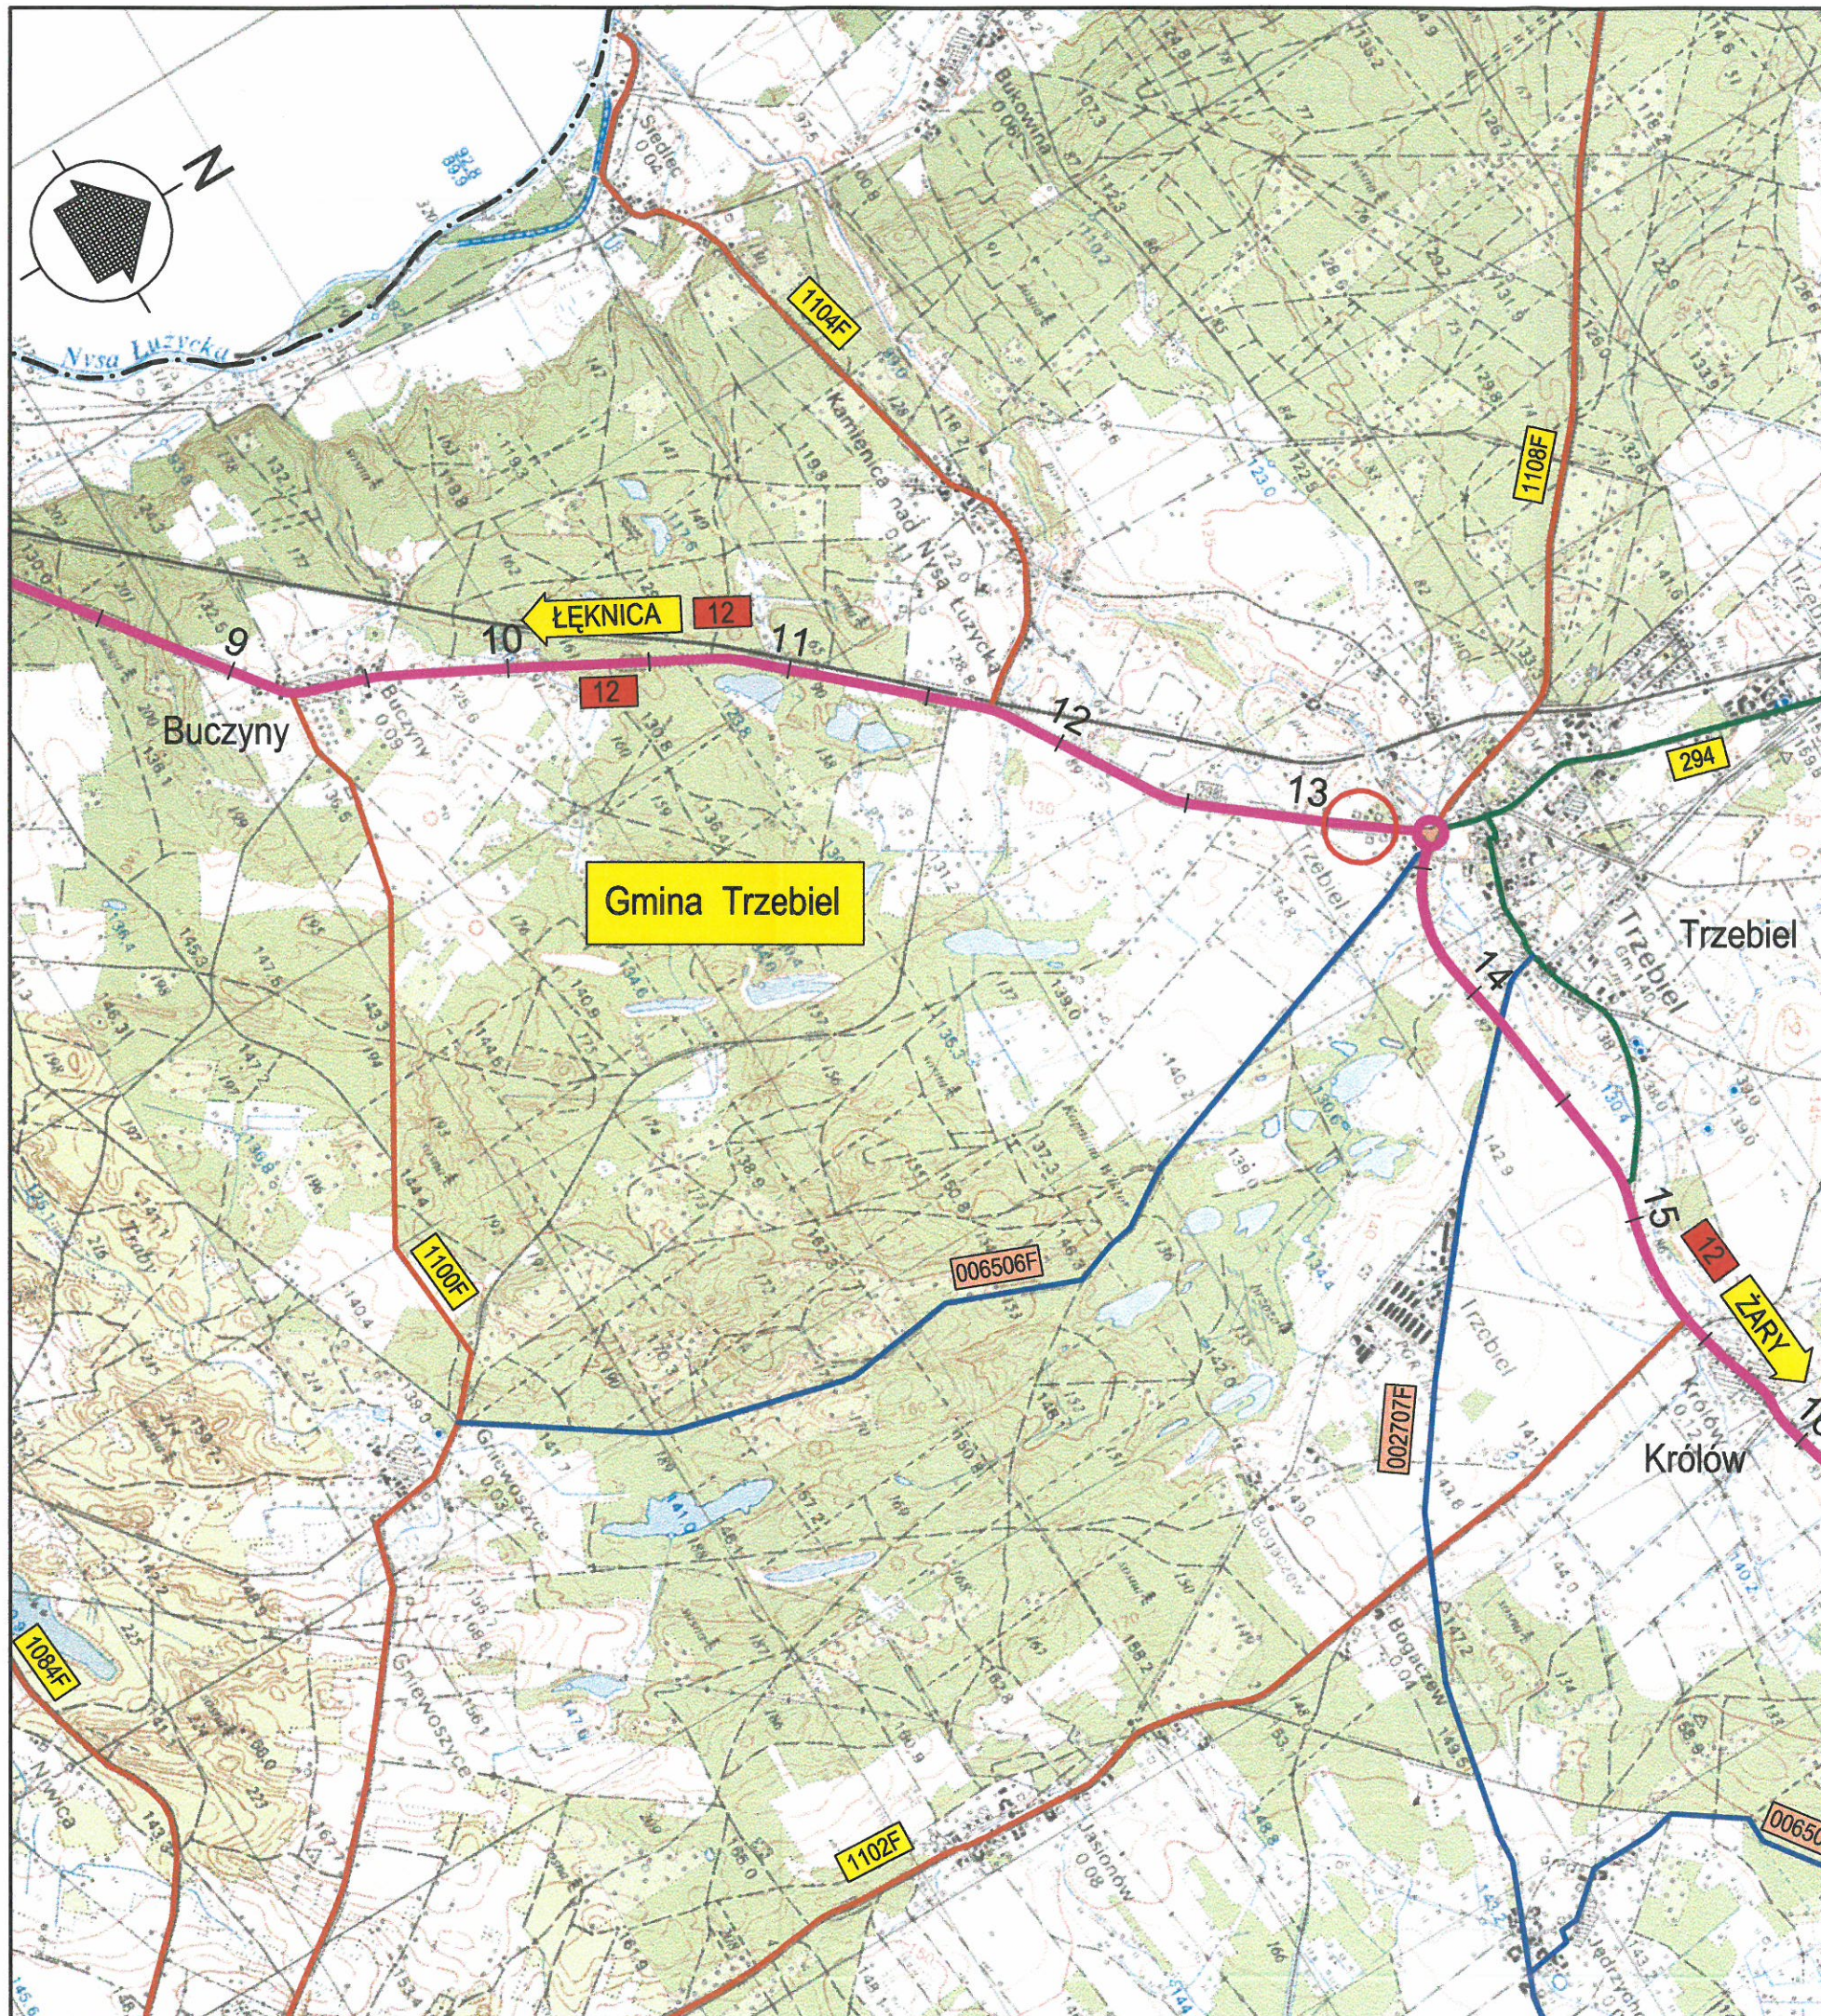

LEGENDA:

- projektowany ciąg pieszy
- droga krajowa
- droga wojewódzka
- droga powiatowa
- droga gminna
- granica gmin
- granica państwa

Adnotacje urzędowe

Zamawiający



Generalna Dyrekcja Dróg Krajowych i Autostrad
Oddział w Zielonej Górze
ul. Boh. Westerplatte 31
65 - 950 Zielona Góra

Jednostka projektowa



ARCADIS Sp. z o.o.
02-670 Warszawa ul. Puławska 182
tel: (22) 203-20-00 fax: (22) 203-20-01

Stadium :

ZGŁOSZENIE ROBÓT BUDOWLANYCH

Zamierzenie
budowlane:

**WYKONANIE CIĄGU PIESZEGO W RAMACH POPRAWY BEZPIECZEŃSTWA
RUCHU W CIĄGU DROGI KRAJOWEJ NR 12 OD KM 13+093 DO KM 13+283,70**

Obiekt budowlany:

CIĄG PIESZY OD KM 13+093 DO KM 13+283,70

Nazwa opracowania:

MATERIAŁY DO ZGŁOSZENIA

Branża:

Drogowa

Tytuł rysunku:

Plan orientacyjny

Stanowisko	Imię i nazwisko	Uprawnienia	Podpis
Projektant	mgr inż. Robert Aksamit	Nr. 257/2001	
Nr archiwalny:	Data opracowania:	Skala:	Nr rysunku:
2006/127	10.2010 r.	1:25000	1
			Nr arkusza:
			1/1