



RAMA R1  
SKALA 1:10

Stal: St3SX ocynkowana  
galwanicznie

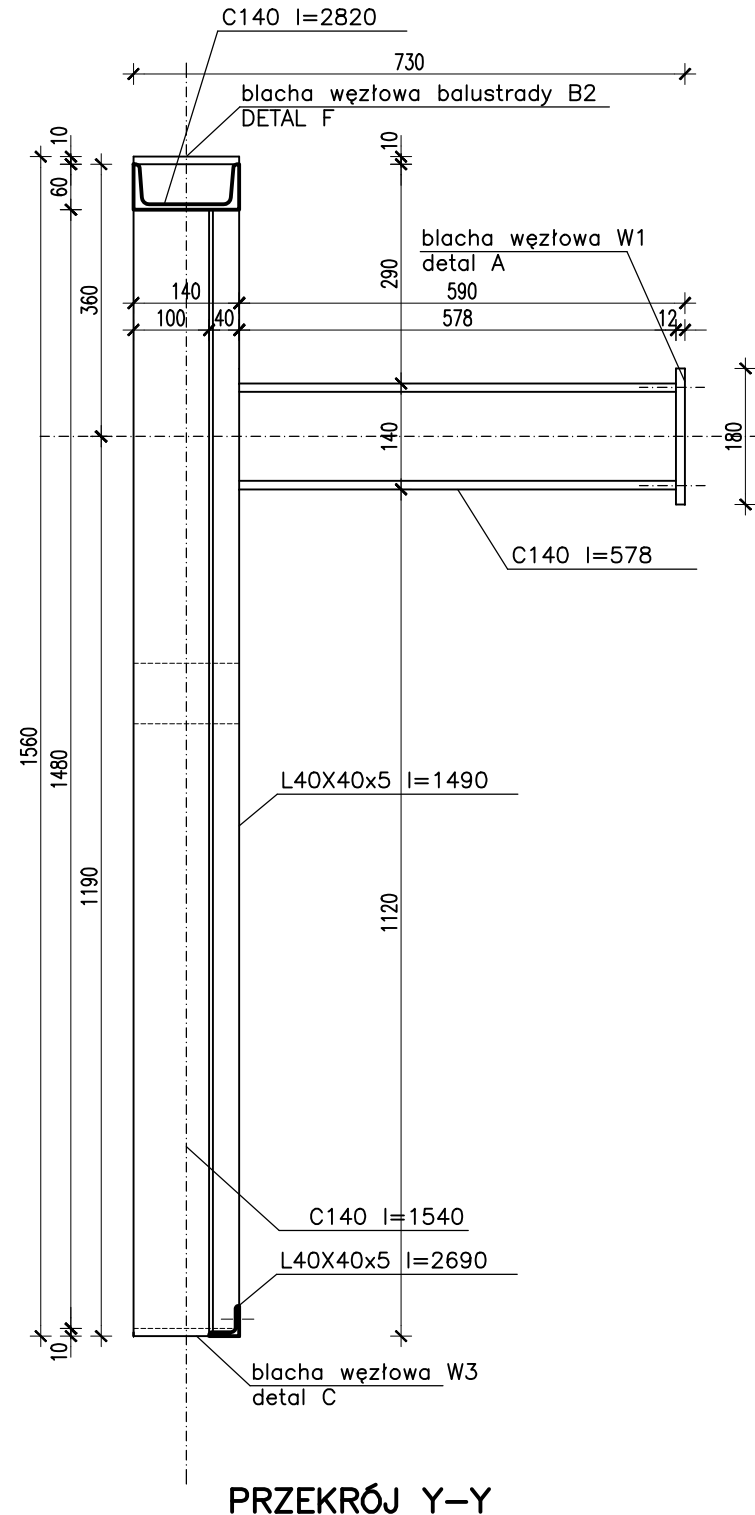

PRZEKRÓJ Y-Y

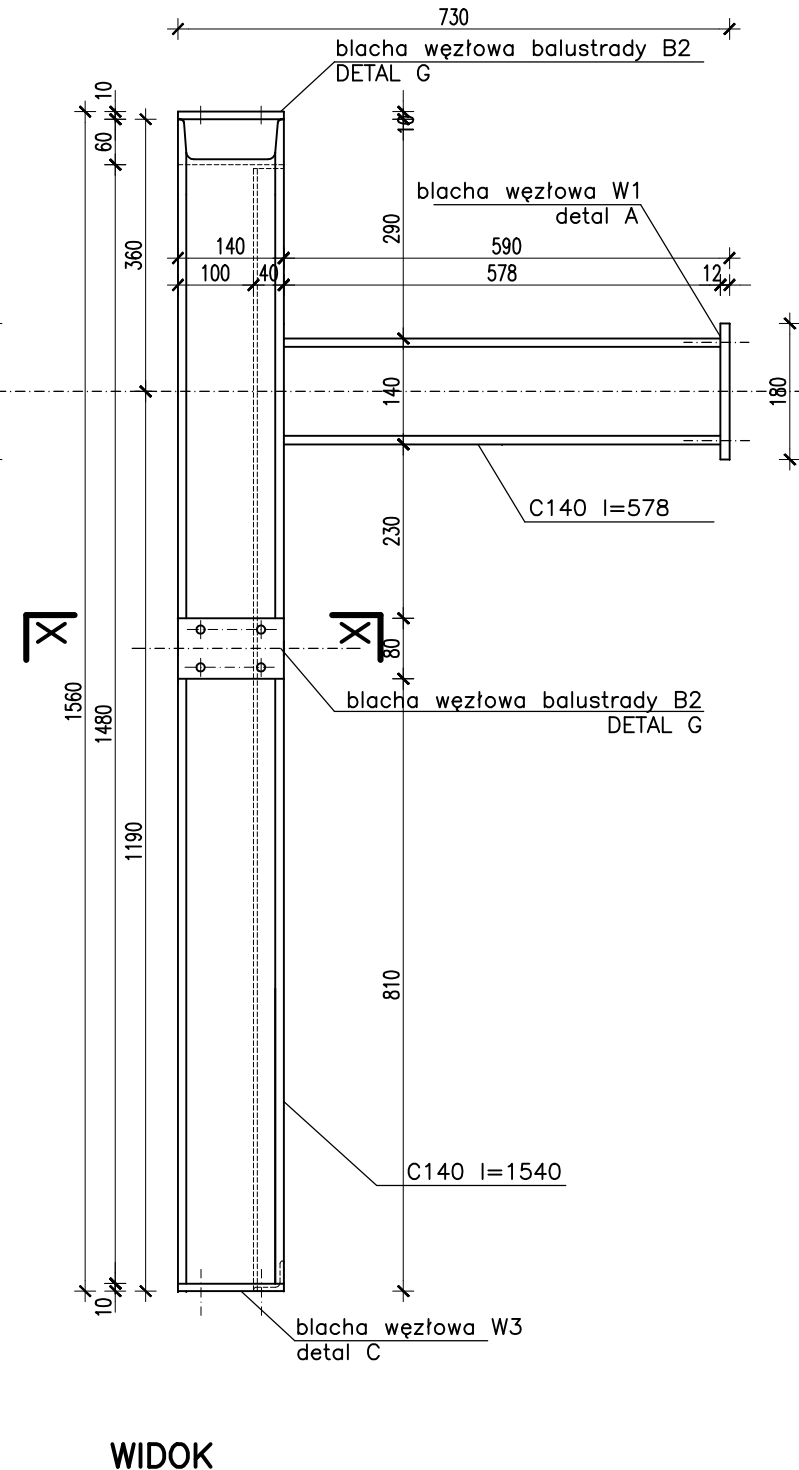

WIDOK

REWIZJA	NR	DATA	PROJEKTANT	WYSZCZEGÓLNIENIE ZMIAN	PODPIS
JEDNOSTKA PROJEKTOWA		TEMAT OPRACOWANIA			
<b>ER</b> studio ul. Starowiejska 22/1 81-356 GDYNIA e-mail: <a href="mailto:erstudio@erstudio.pl">erstudio@erstudio.pl</a> <a href="http://www.erstudio.pl">www.erstudio.pl</a> tel./fax: 058 7106920		PROJEKT BUDOWLANO-WYKONAWCZY REMONTU WYBRANYCH POM. W BUD. BIUROWYM GDDKiA Z DOST. DO WYM. BHP I OSÓB NIEPEŁNOSPRAW.			
		ADRES OBIEKTU BUDOWLANEGO			
		UL. BUDOWLANYCH 70, 80-298 GDAŃSK			
PROJEKTANT		NR UPRAWNIENI BUD.		PODPIS	
mgr inż. arch. Piotr Nofski		PO/KK/093/05			
SPRAWDZAJĄCY		NR UPRAWNIENI BUD.		PODPIS	
mgr inż. arch. Robert Ereciński		PO/KK/074/04			
PRZEDSTAWIONE NA RYSUNKU ROZWIĄZANIA NIE MOGĄ BYĆ STOSOWANE, POWIELANE I UDOSTĘPNIANE OSOBOM TRZECIM BEZ PISEMNEJ ZGODY WŁAŚCIELA - USTAWA O PRAWIE AUTORSKIM I PRAWACH POKREWNYCH			BRANŻA	FAZA	
TYTUŁ RYSUNKU			ARCH.	PBW	
RAMPA DLA NIEPEŁNOSPRAWNYCH RAMA R1			SKALA:	NR RYS:	
			1:10		
			DATA:		
			06.2008		A-20