


Szczegół ścieku podchodnikowego

SKALA 1:20

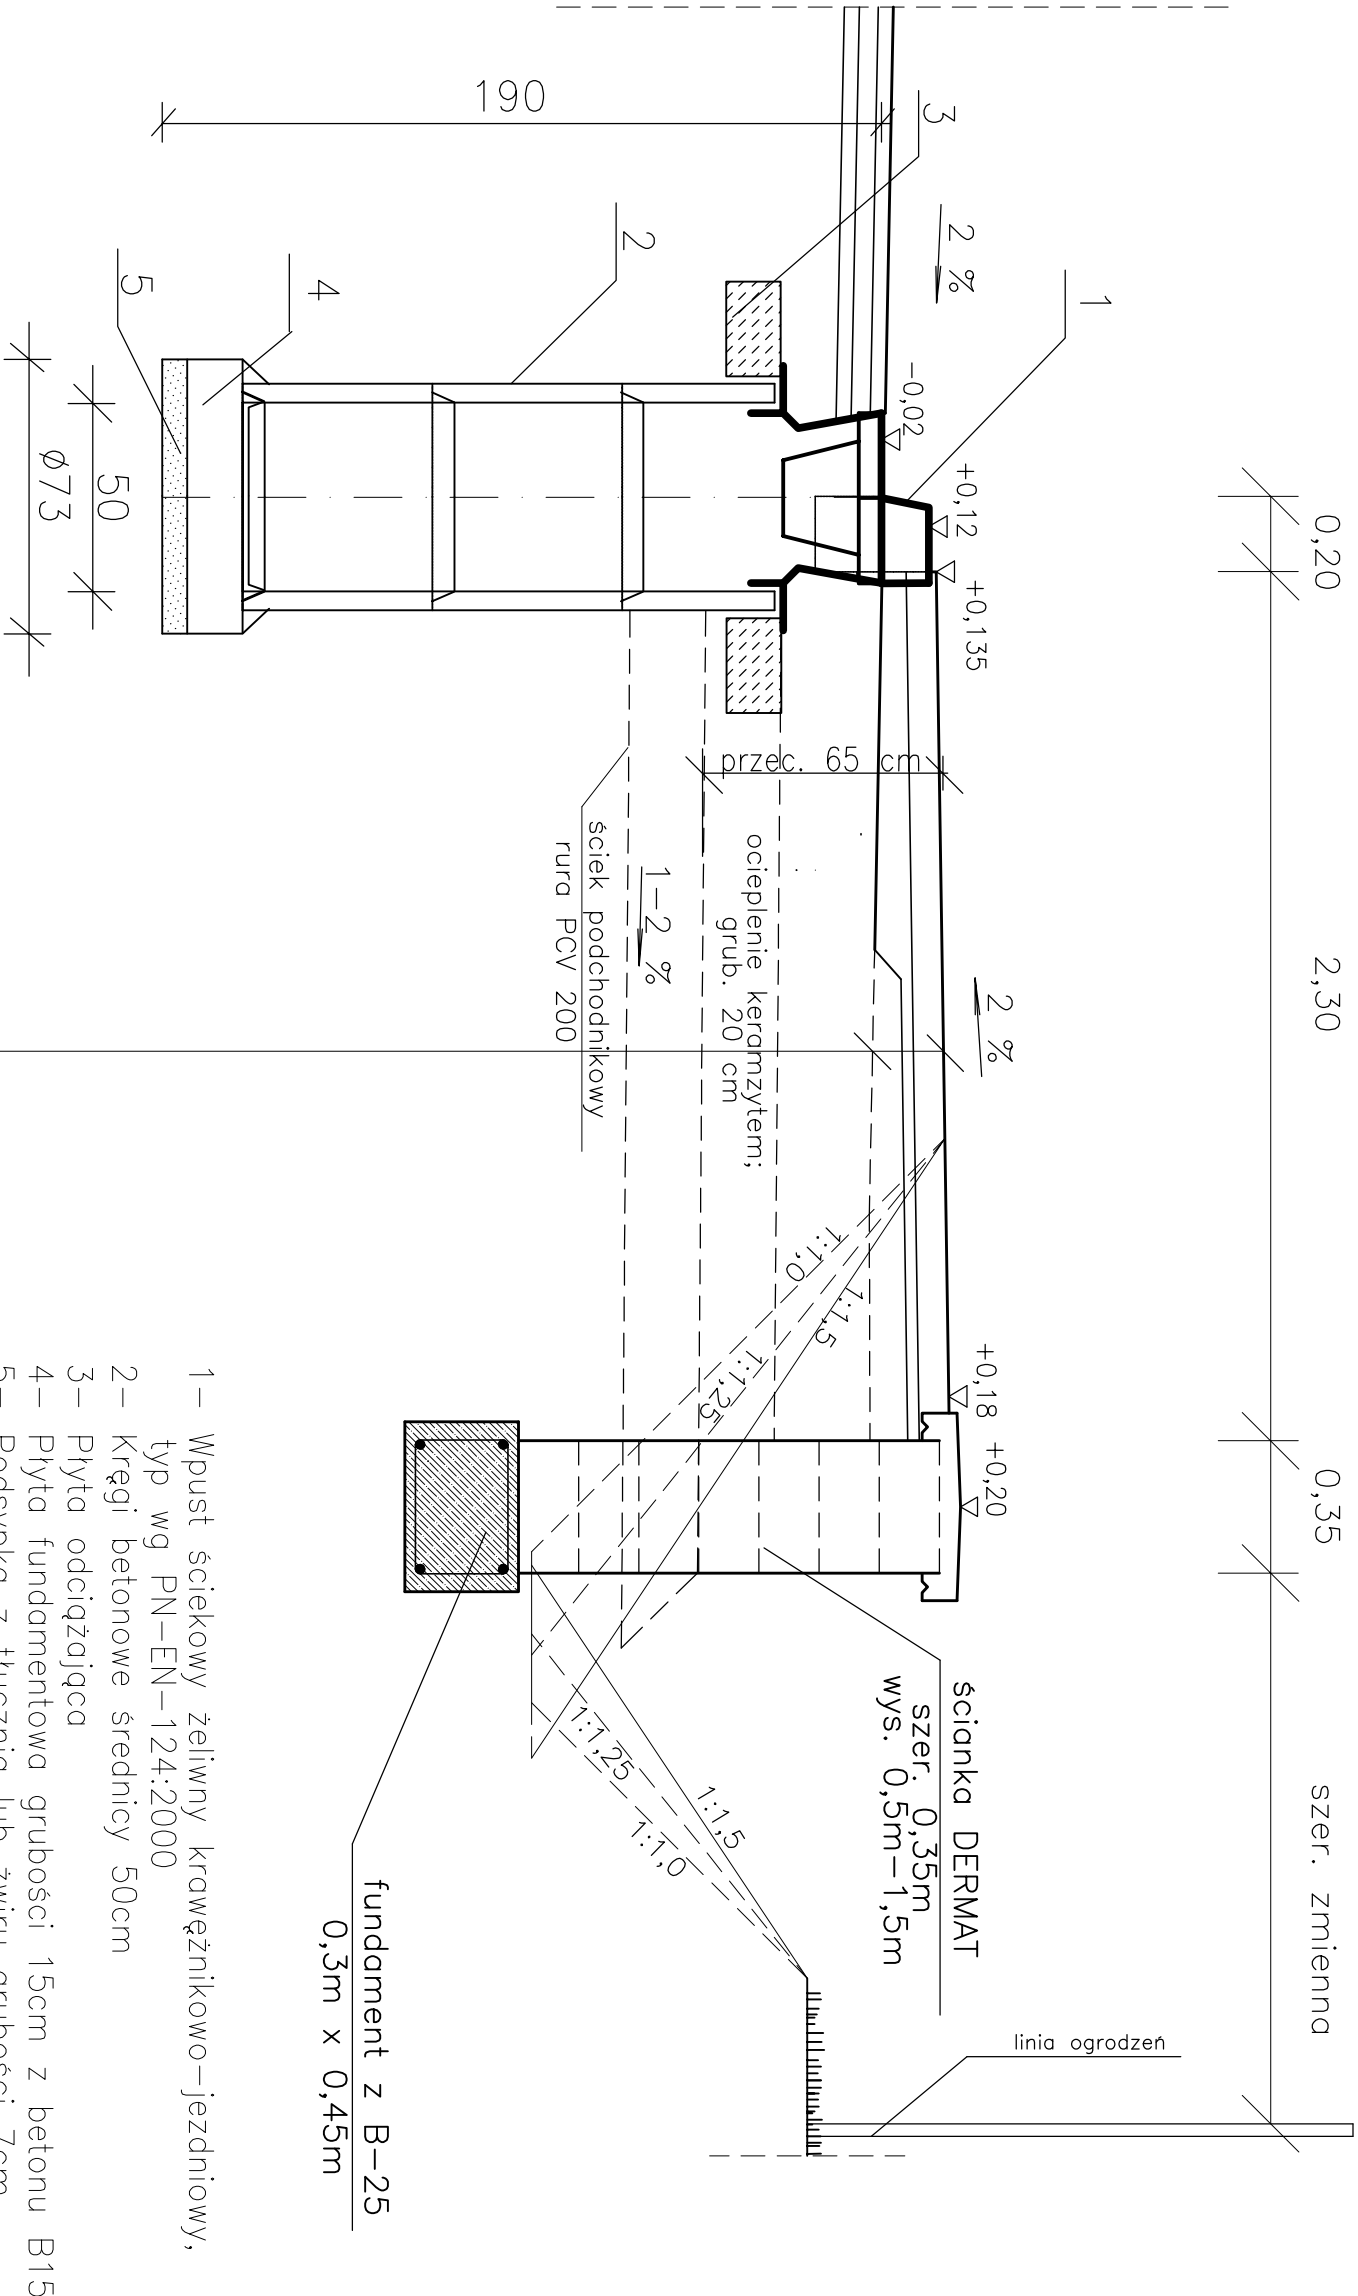

Rys. nr

6