
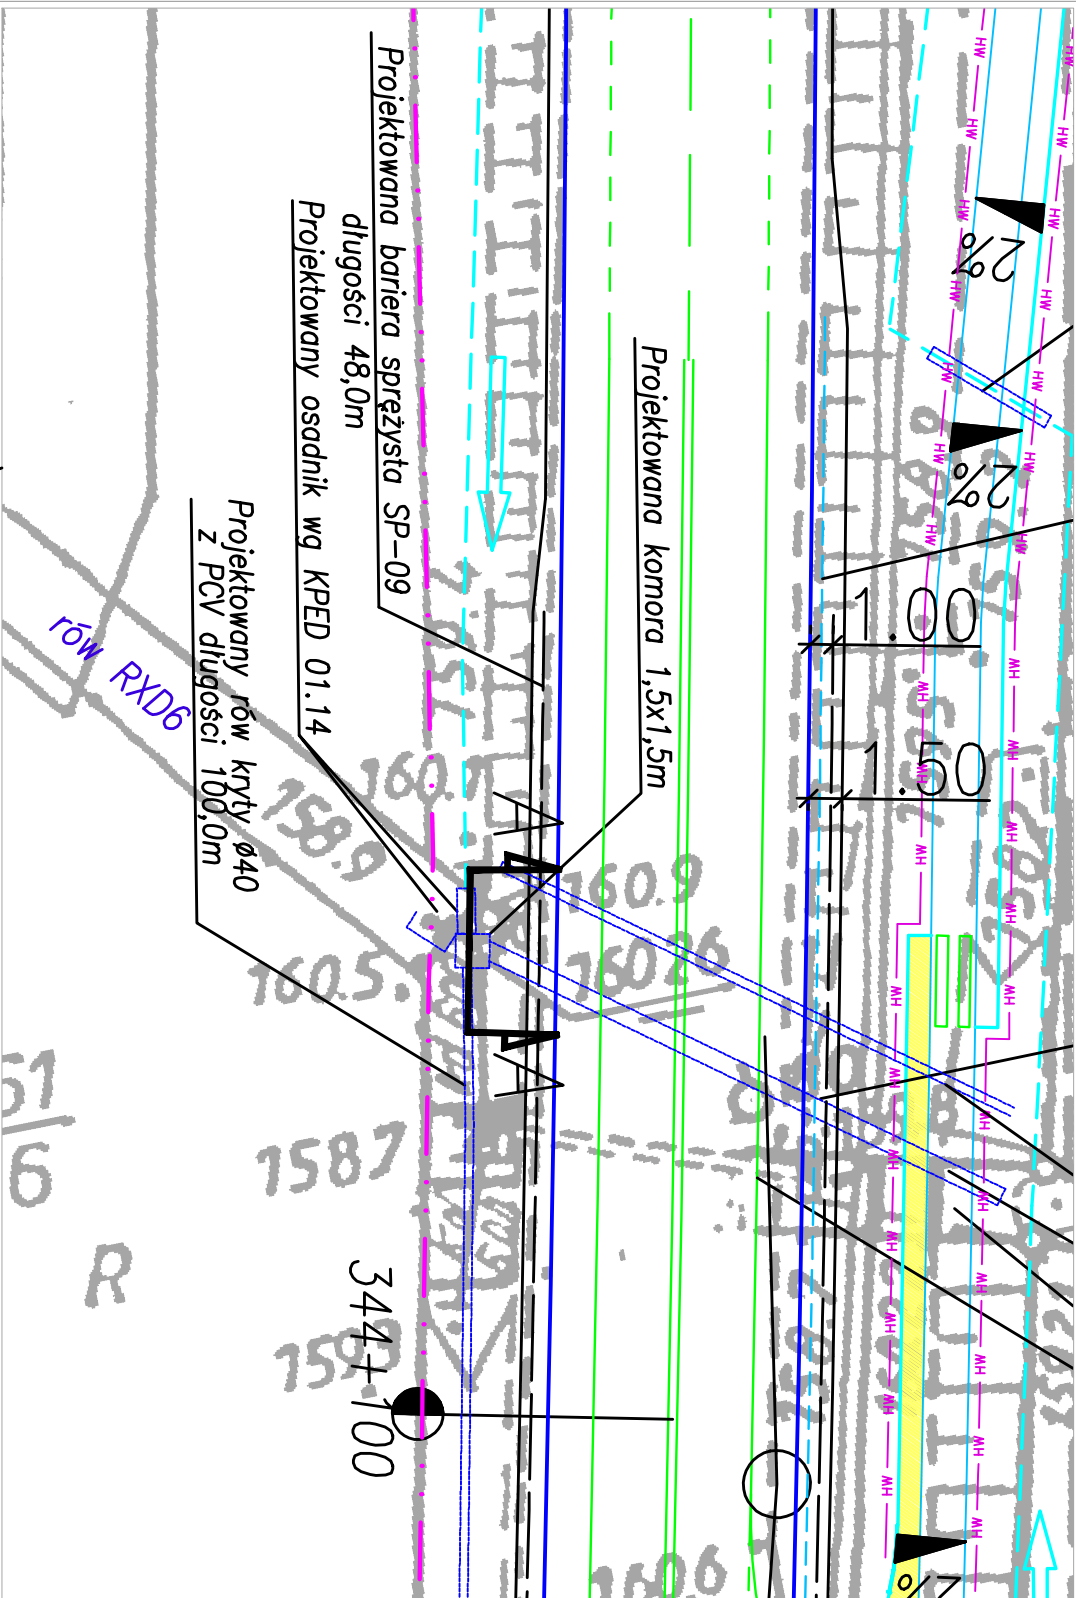
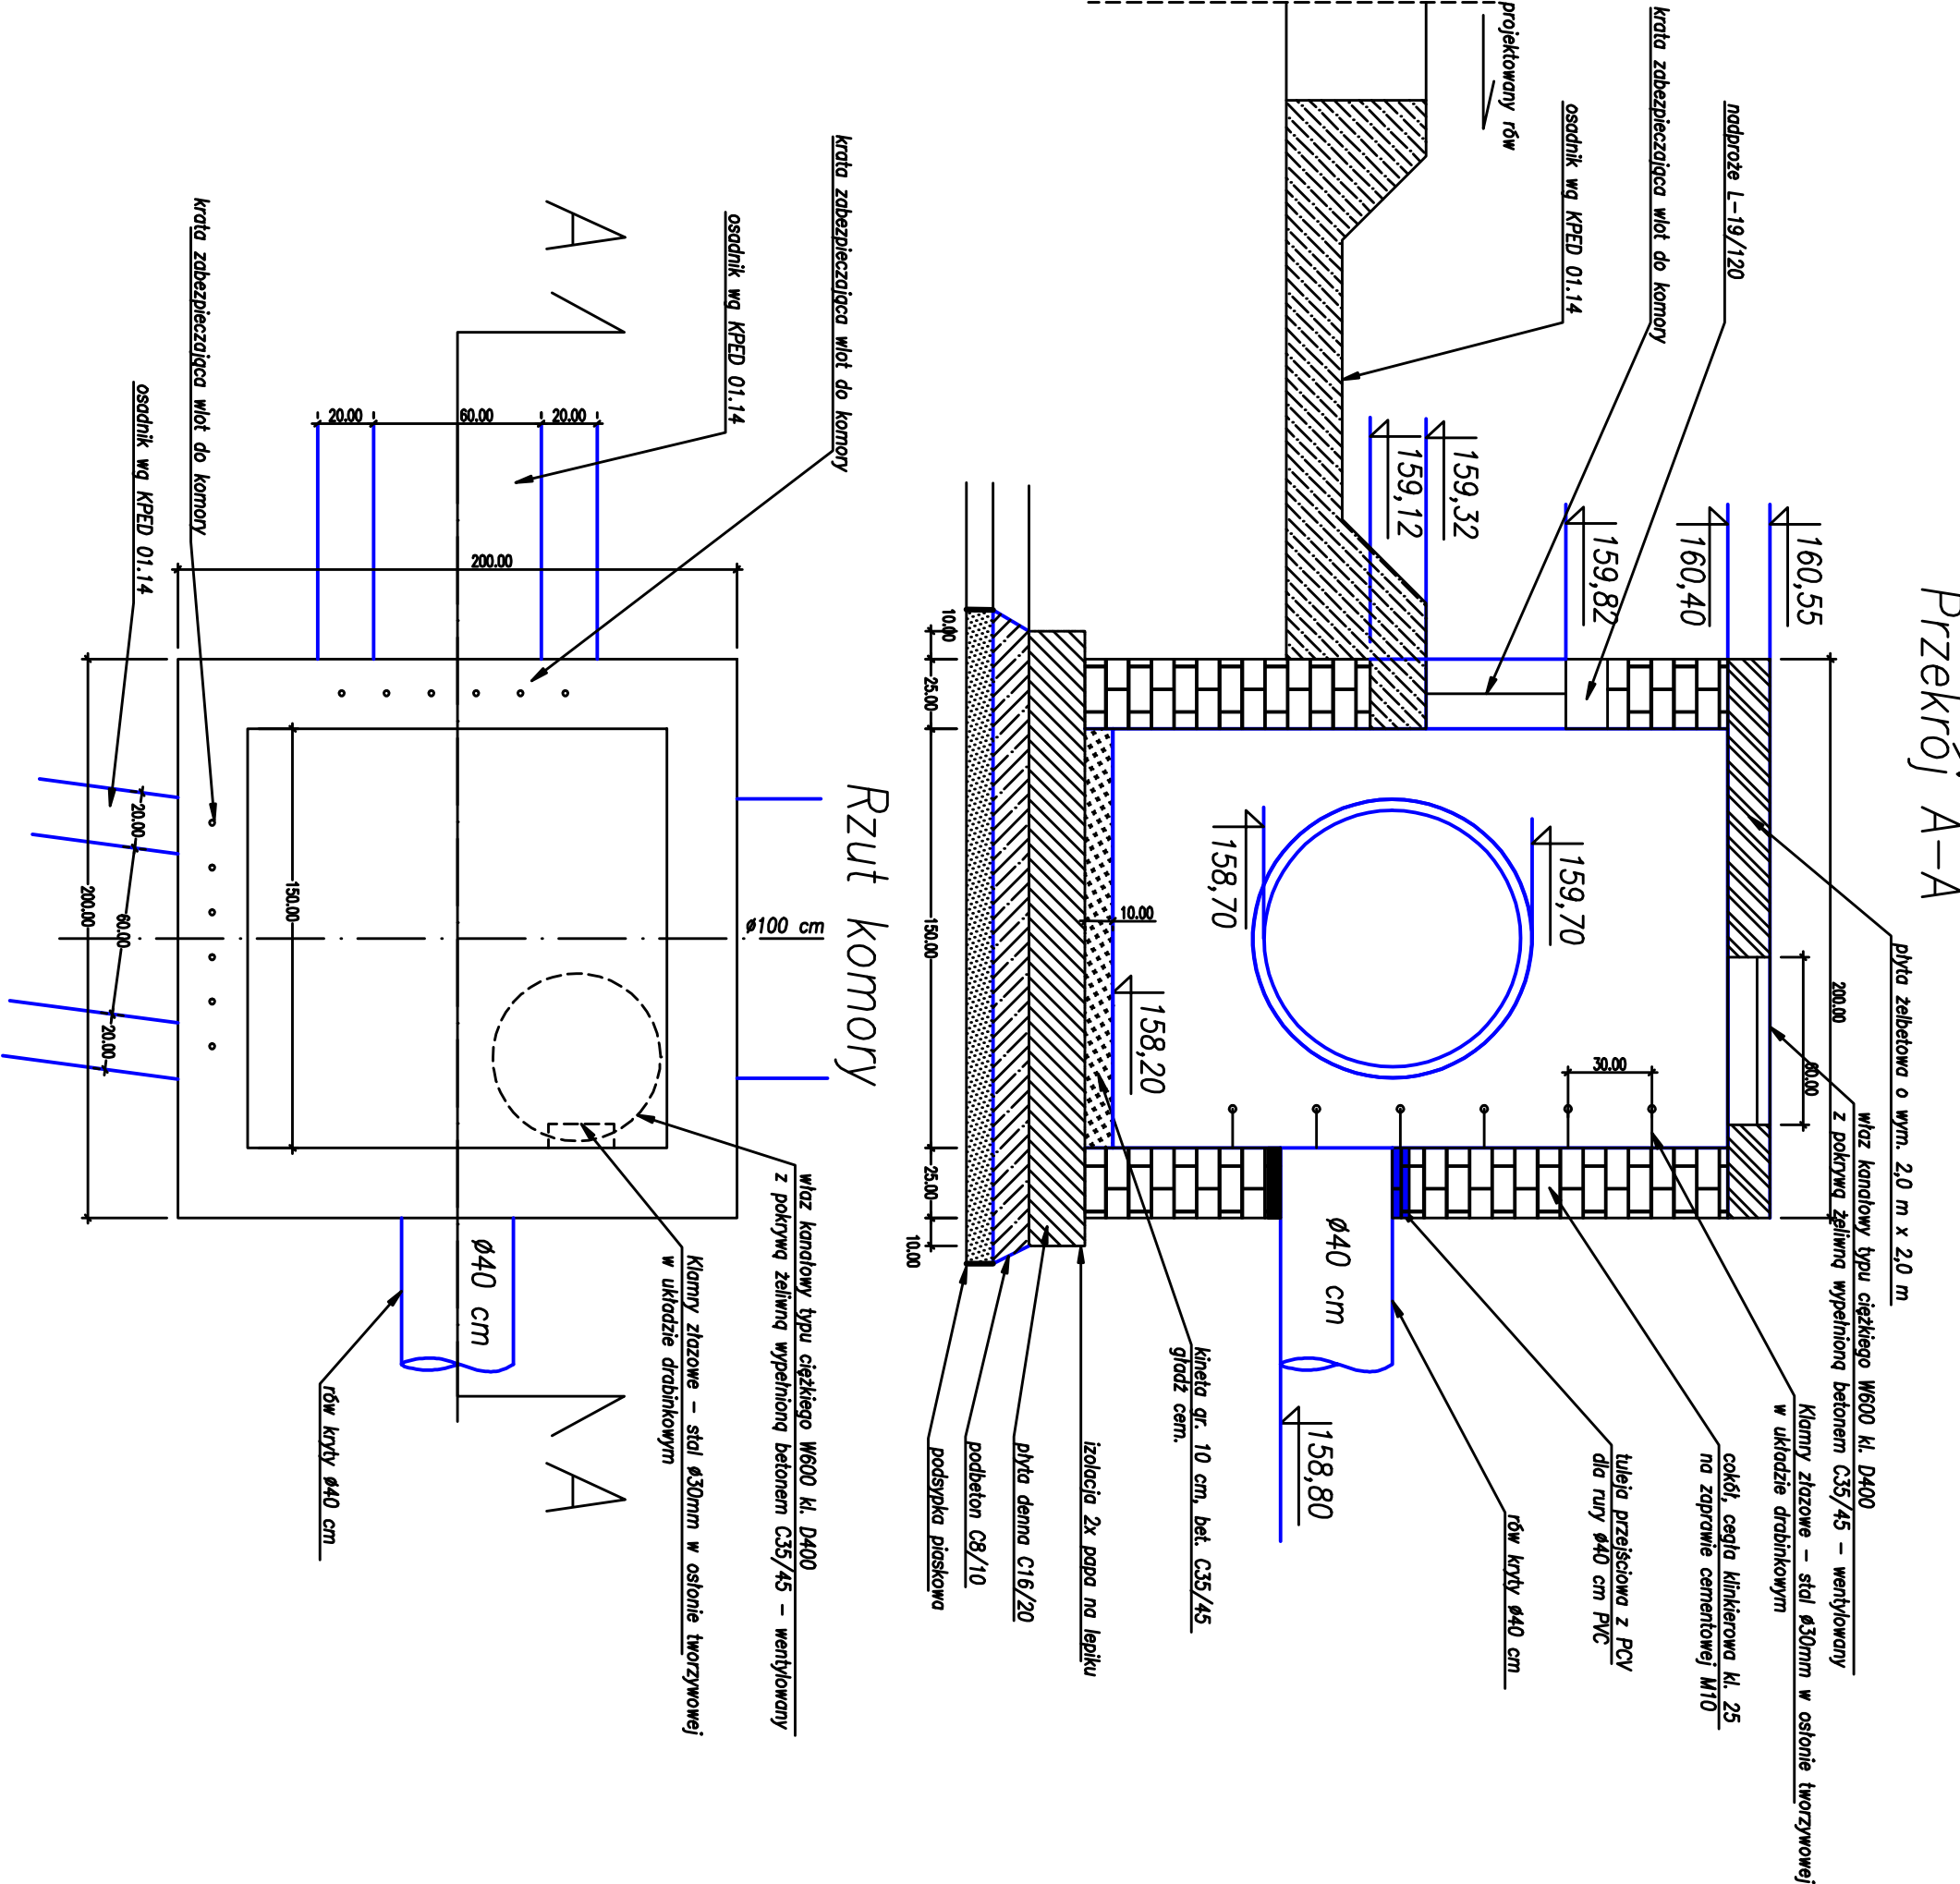


| | | |
|--|---|--------------------------------|
| Wykonawca: | <div><div></div><div>DROMOST UL. LILIANOWSKIEGO 4, 40-743 POZNAN TEL./FAX: +48 61 864 01 36, +48 61 864 18 26 REGON: 143535655 NIP: 61-00-42-794 KOS: 000173566</div></div> | Data: 10.2008 |
| Inwestor: | GENERALNA DYREKCJA DRÓG KRAJOWYCH I AUTOSTRAD ODDZIAŁ WE WROCŁAWIU ul. Powstańców Śl. 188 53-139 WROCŁAW | Nr zlecenia: 02/2004 |
| Przebudowa drogi krajowej nr 5 Trzebnica - Wrocław od km 340+485,00 do km 352+927,84 | | |
| BRANŻA DROGOWA | | |
| Stanowisko: | Inżynier: | Specjalność: |
| Projektant: | Inż. M. Kruczek | 161164/Pw |
| Opis: | mgr inż. P. Nowak | |
| Wykonawca: | mgr inż. G. Nowak | 162064/Pw |
| Komora murowana o wymiarach 1,5x1,5m | | Skala: 1:250 Nr rys.: 14 |



Fragment planu sytuacyjnego



Rzut komory