
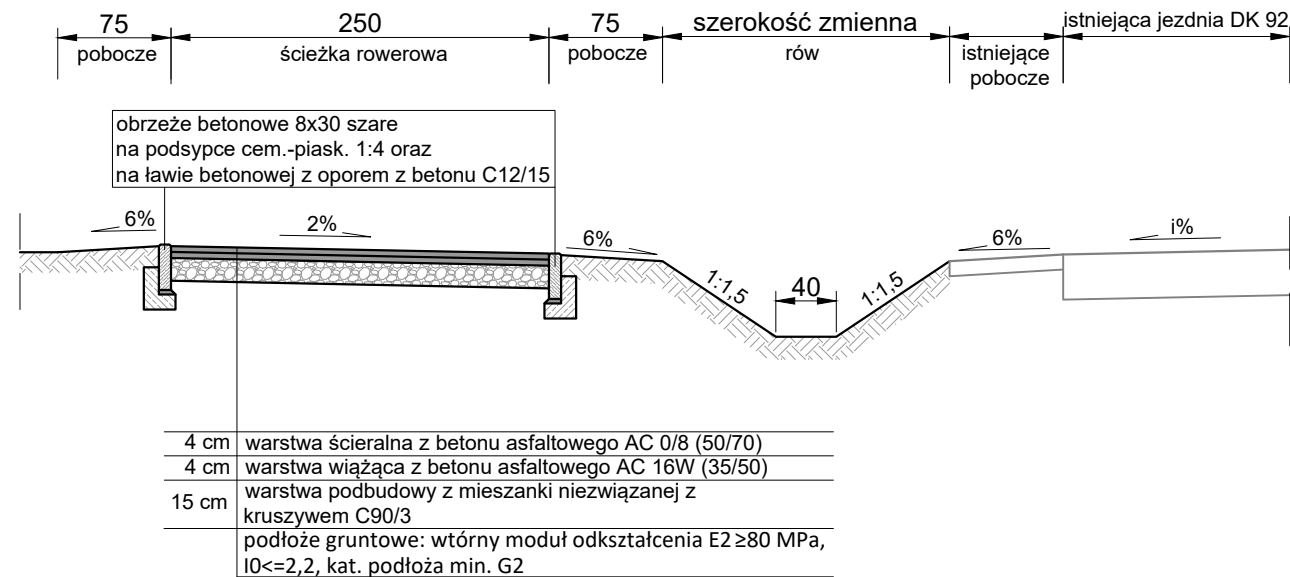



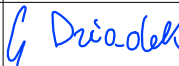


Przekrój normalny

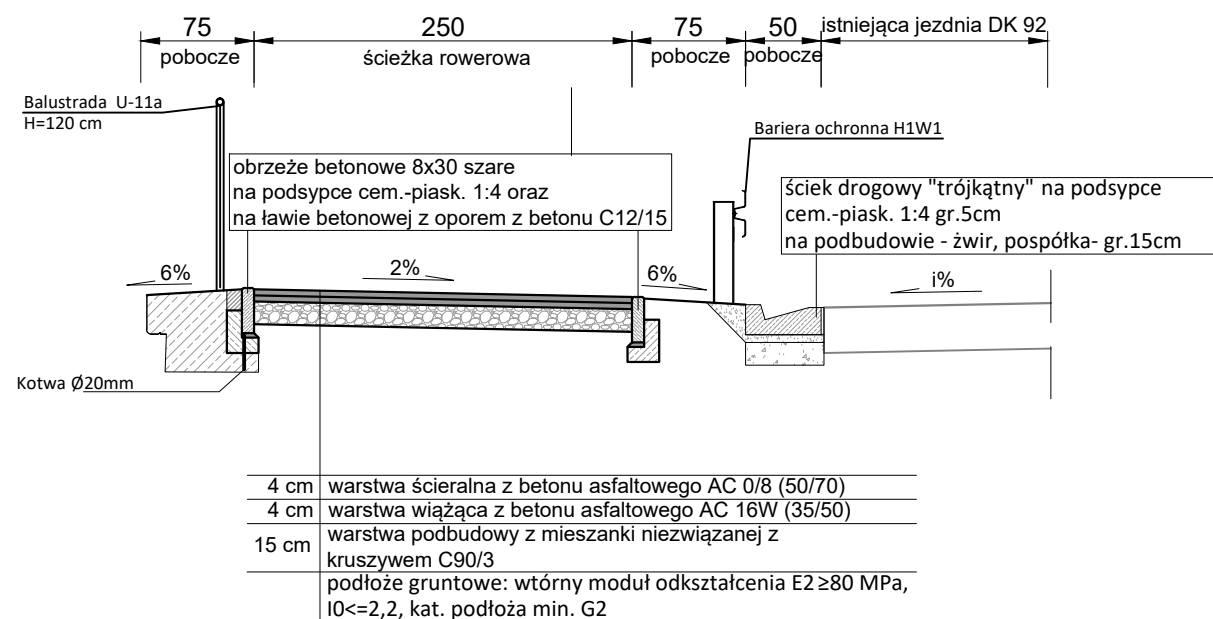

Przekrój normalny

km 0+220



Jednostka projektowa:				
KFG S.K. BIURO PROJEKTÓW DROGOWYCH		KFG Sp. z o.o. Sp. k. Biuro Projektów Drogowych ul. Wilczak 15, 61-623 Poznań tel. (61) 821-92-00 fax: (61)821-92-00 biuro@kfgs.pl, www.kfgs.pl		
Zamawiający: 		Generalna Dyrekcja Dróg Krajowych i Autostrad Oddział w Poznaniu ul. Siemiradzkiego 5a 60-763 Poznań		
Stadium: PROJEKT WYKONAWCZY				
Zamierzenie budowlane: Rozbudowa drogi krajowej nr 92 na odcinku obwodnicy m. Pniewy od skrzyżowania z drogą krajową nr 24 i wojewódzką nr 187 do skrzyżowania z ul. Strzelecką od km 130+300 do km 131+050 w zakresie wykonania ścieżki rowerowej i kanału technologicznego oraz od km 131+050 do km 133+400 w zakresie wykonania kanału technologicznego"				
Branża: DROGOWA				
Nazwa opracowania: Przekroje normalne <div>SKALA 1:500</div>				
ZESPÓŁ PROJEKTOWY				
funkcja	imię i nazwisko	specjalność i nr uprawnień	podpis	
GŁÓWNY PROJEKTANT	mgr inż. Gniewomir Dziadek	w spec. drogowej bez ogr. WKP/0091/POOD/12		
PROJEKTANT	mgr inż. Michał CHWALIŃSKI	w spec. drogowej bez ogr. WKP/0102/POOD/17		
SPRAWDZIŁ	mgr inż. Filip Grzelak	w spec. drogowej bez ogr. WKP/0269/POOD/10		
data 10.2019	nr umowy O.PO.Z-6.20.2018	nr rys. 4	faza PW	tom II(W)