


STAROSTA STRZELCEK (O-DREZDENECKI)

Zgodnie z art. 28c ustawy z dnia 17 maja 1994 r. - Prawo geodezyjne i kartograficzne (Dz.U. z 2010 r. Nr 193 poz. 1287, z późn. zm.) poświadczam, że niniejsza dokumentacja projektowa była przedmiotem narady koordynacyjnej przeprowadzonej w dniu 26/06/13 w Starostwie Powiatowym w Strzelcach Krajeńskich ul. P. Świerzyńskiego 7

LEGENDA:

Buski Urząd Wojewódzki
ul. Jagiellończyka 8
60-001 Poznań
(23)

- Linia rozgraniczająca
- Linia rozgraniczająca nie stanowiąca podziału nieruchomości
- Teren niezbędny do przebudowy dróg innej kategorii
- Teren niezbędny do budowy obiektów budowlanych
- granice działek ewidencyjnych
- Numer działki dzielonej
- Numer działki po podziale
- Działka objęta inwestycją
- Działka niezbędna do przebudowy dróg innej kategorii
- projektowana jezdnia drogi o naw. bitumicznej
- projektowane pobocze gruntowe
- rezerwa terenu pod ciągnieszor-rollerowy
- projektowana zielen
- projektowana oś drogi
- krawężnik jezdni
- krawężnik pobocza
- krawężnik betonowy 20x30
- krawężnik betonowy 20x30 obniżony [+2cm]
- obrzeże betonowe 8x30
- bariera ochronna
- ogrodzenie segmentowe U-12
- projektowana kanalizacja deszczowa ze studnią
- istniejąca kanalizacja deszczowa do rozbiórki
- projektowany wpust kanalizacyjny
- projektowany ściek skarpowy wg KPED 01.24
- projektowany kanał technologiczny ze studnią
- projektowana rura osłonowa na kanale technologicznym
- projektowana rura osłonowa na kablu elektroenergetycznym

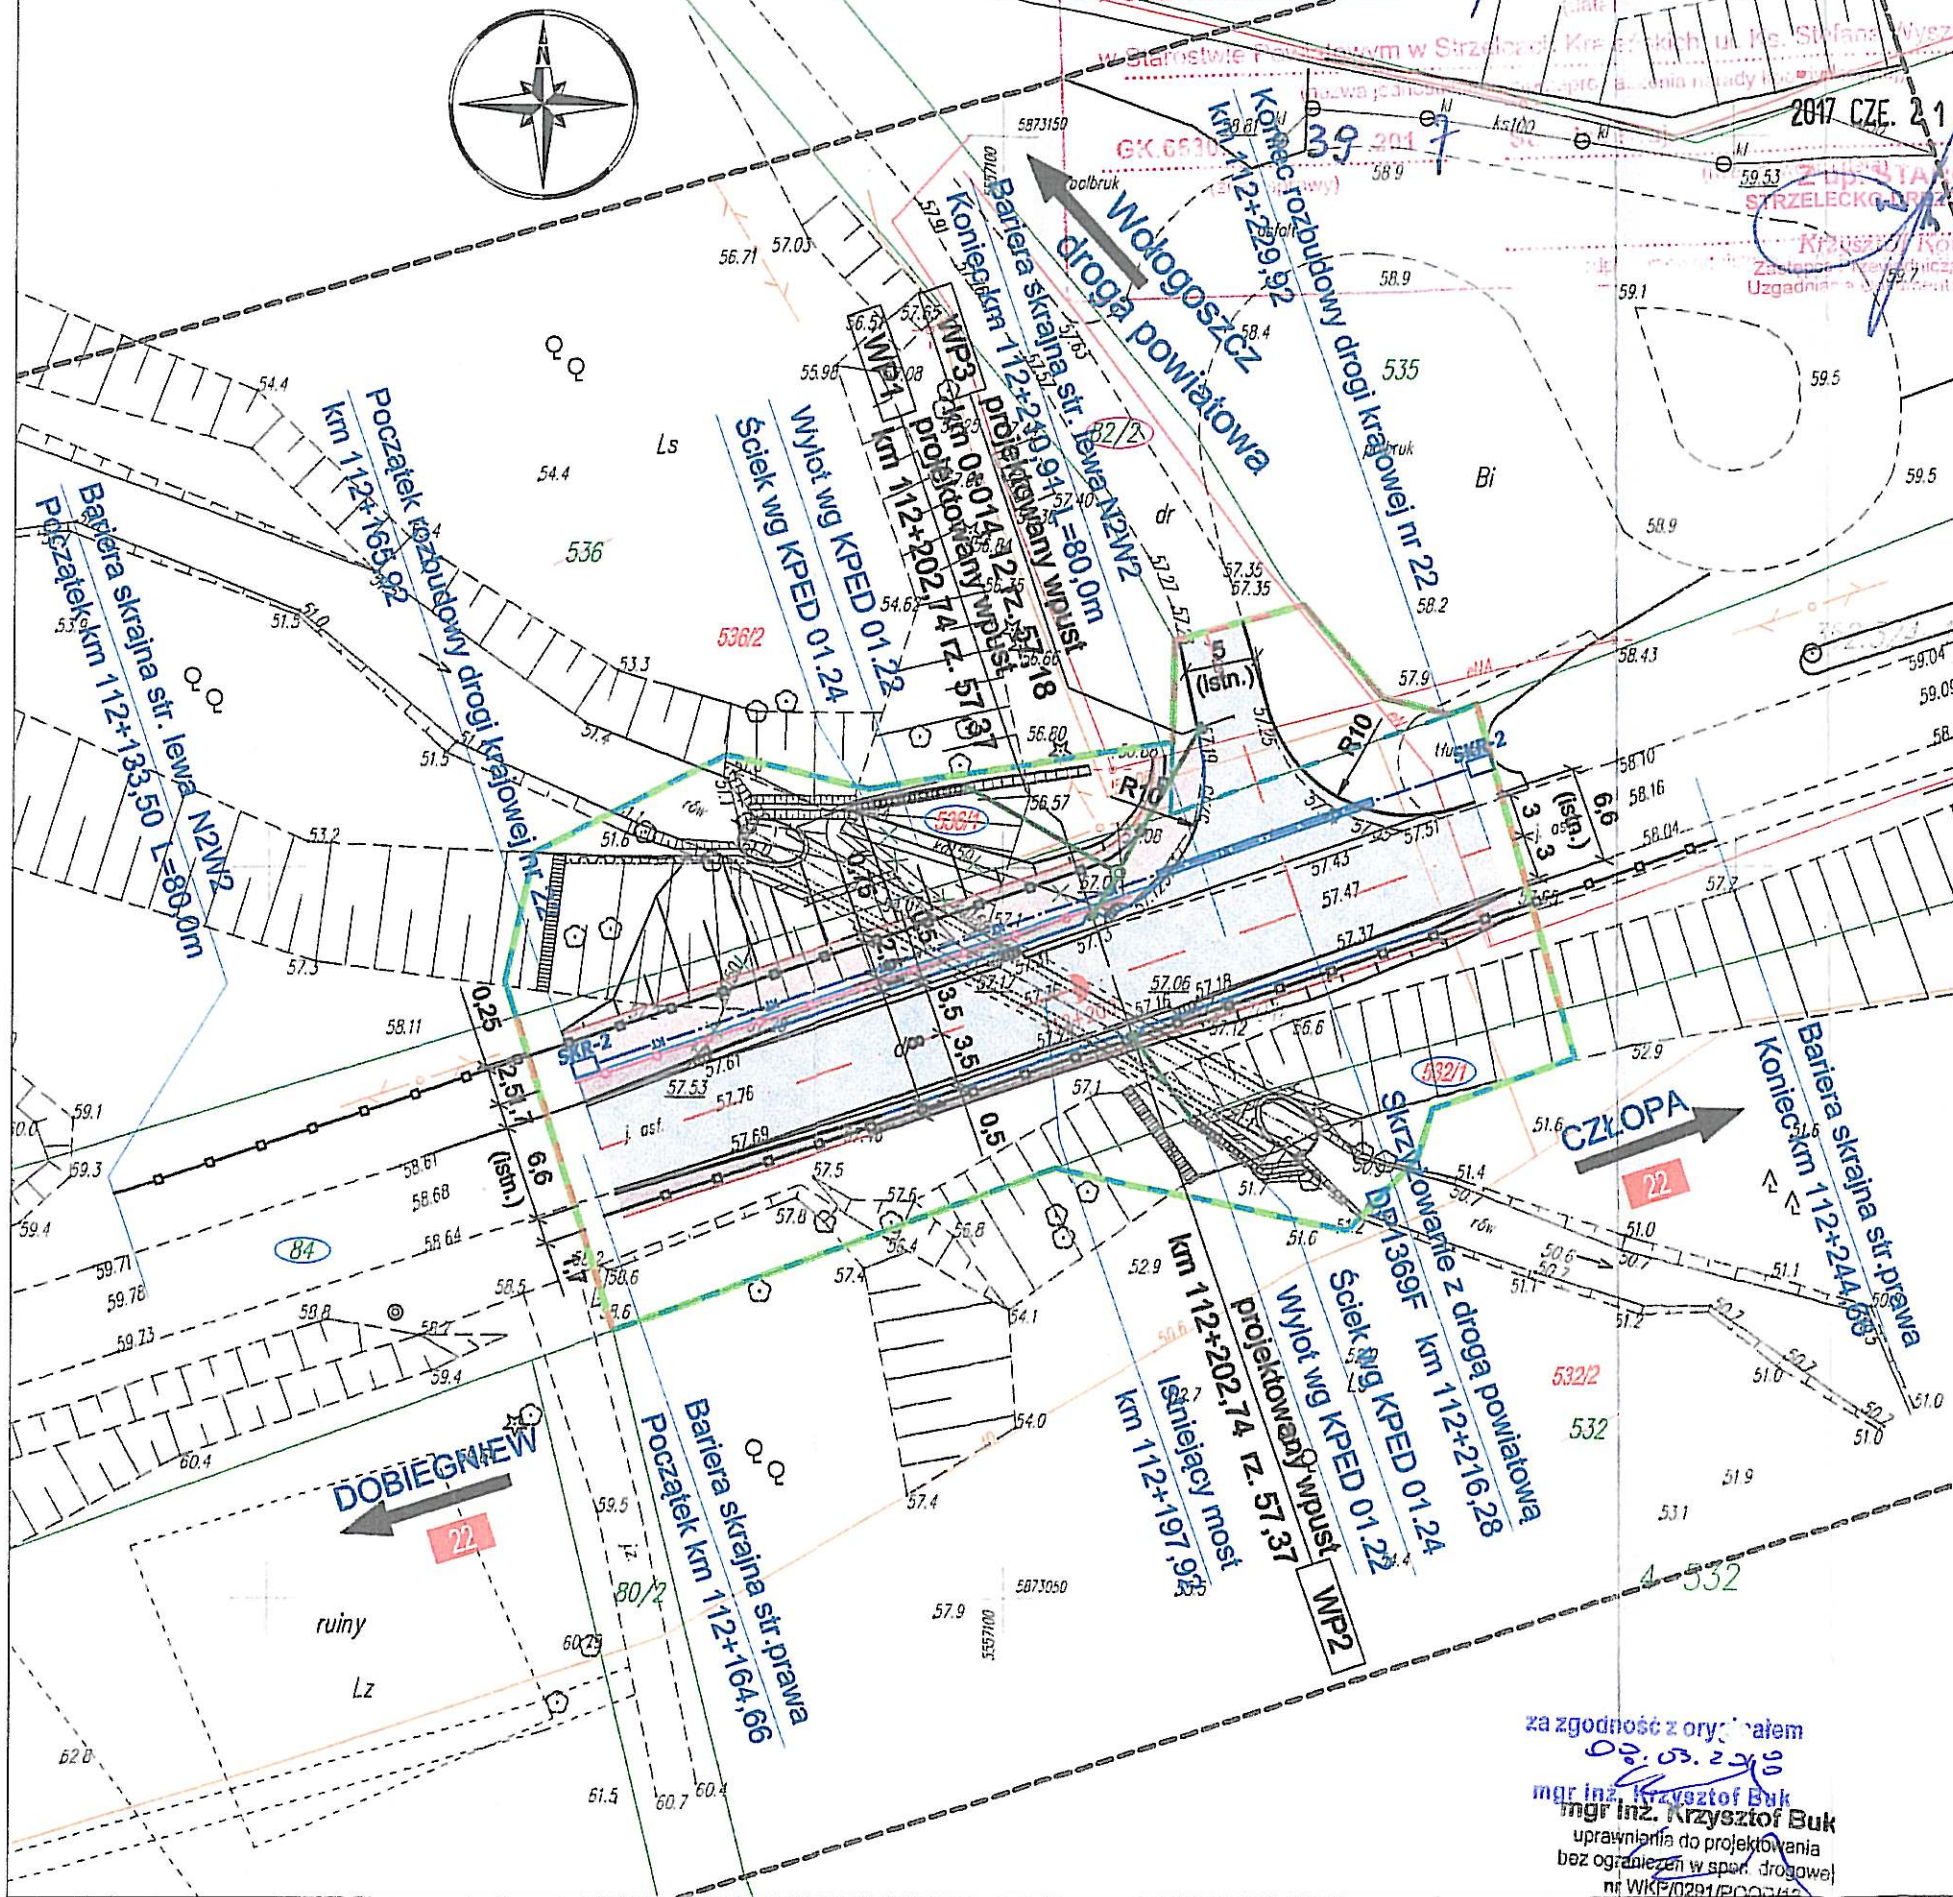

STUDIO ARCHITEKTURY POZNAŃ
WERONIKA SŁODKOWICZ
UL. GRANICZNA 4/2; NIP 618 201 77 87
60-712 POZNAŃ REGON 361171800

ZAMAWIAJĄCY: GENERALNA DYREKCJA DRÓG KRAJOWYCH I AUTOSTRAD ODDZIAŁ W ZIELONEJ GÓRZE UL. BOHATERÓW WESTERPLATTE 31 65-950 ZIELONA GÓRA			
PRZEDSIĘWZIĘCIE: ROZBUDOWA DROGI KRAJOWEJ NR 22 POLEGAJĄCA NA PRZEBUDOWIE MOSTU DROGOWEGO W MIEJSCOWOŚCI WOŁOGOSZCZ			
OBJEKT: MOST DROGOWY W MIEJSCOWOŚCI WOŁOGOSZCZ			
STADIUM:	PB	BRANŻA:	DROGOWA
RYBUNEK: PLANSZA ZBIORCZA URZĄDZEŃ			
PROJEKTANT:	mgr inż. PAWEŁ KWIATKOWSKI WKP/0153/POOS/13 upr do projektowania bez ograniczeń w specjalności sanitarniej		
SPRAWDZAJĄCY:	mgr inż. PRZEMYSŁAW IWAŃSKI 2234/02/0 upr do projektowania bez ograniczeń w specjalności telekomunikacyjnej		
UMOWA NUMER:	DATA:	ROZM. RYS:	SKALA:
1-1/230/2016 z dn. 10.11.2016r.	06/2017	297x420	1:500
NR RYS.: 2			74

za zgodność z oryginałem
mgr inż. Krzysztof Buk
mgr inż. Weronika Słodkiewicz
uprawnienia do projektowania
bez ograniczeń w spec. drogowej
nr WKP/0281/PCO/3/4/5