


## PLAN ORIENTACYJNY

MAJĄSK Urząd Wojewódzki  
w Gorzowie Wielkopolskim  
ul. Jagiellończyka 8  
66-400 Gorzów Wlkp.  
(23)

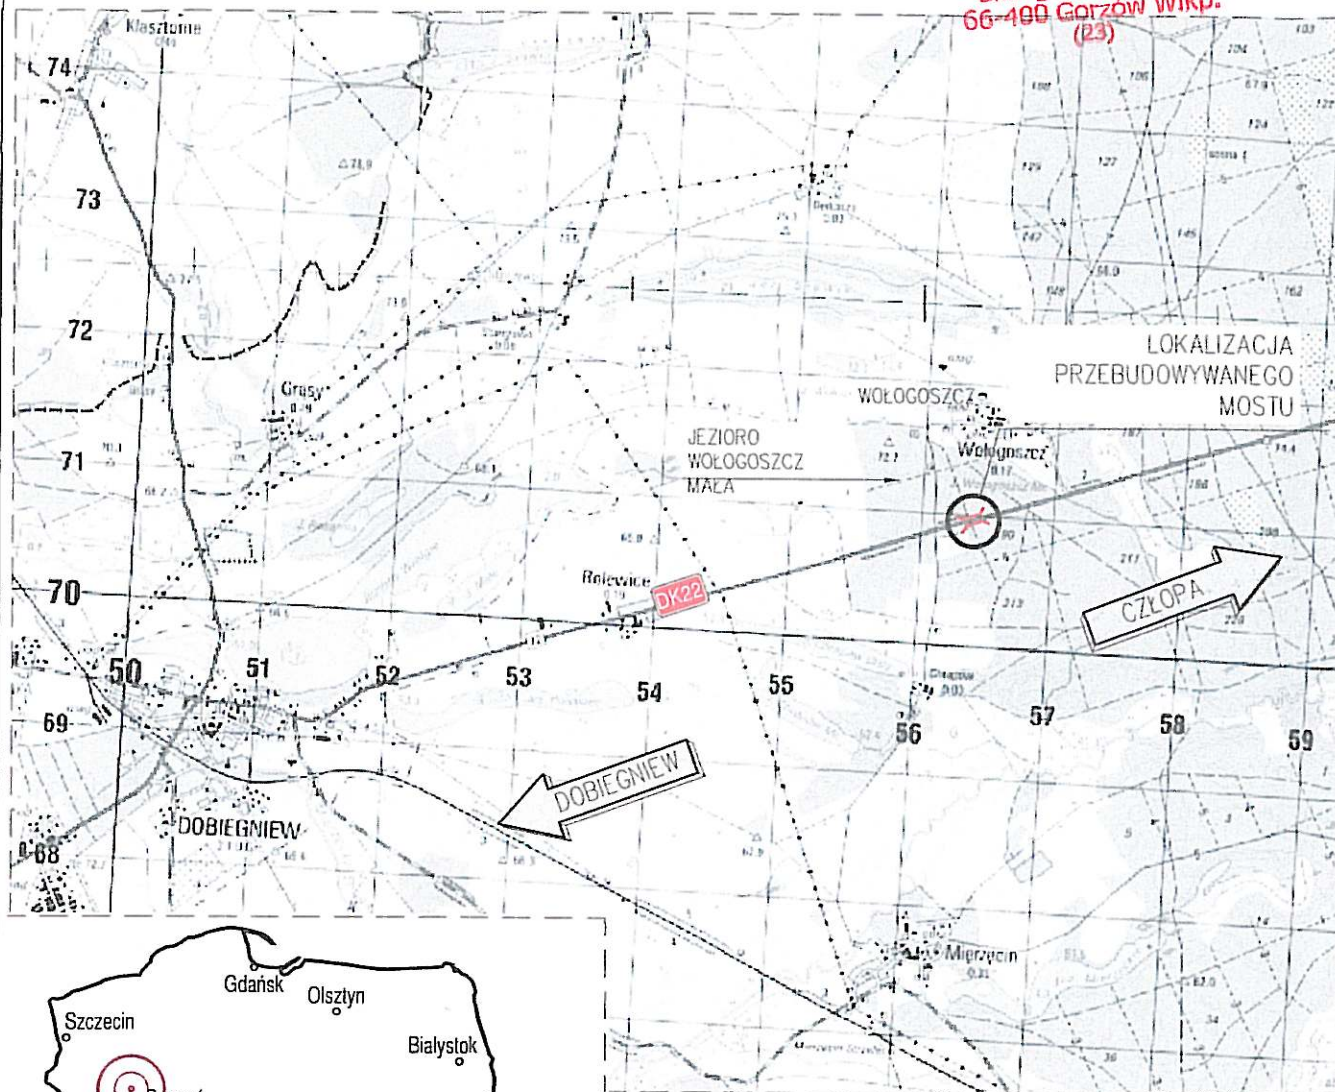

STUDIO ARCHITEKTURY POZNAŃ  
WERONIKA SŁODKOWICZ

UL. GRANICZNA 4/2; 60-712 POZNAŃ  
NIP 618 201 77 87  
REGON 361171800

ZAMAWIAJĄCY:

GENERALNY DYREKTOR  
DRÓG KRAJOWYCH I AUTOSTRAD  
UL. WRONIA 53  
00-874 WARSZAWA

PRZEDSIĘWZIĘCIE:

ROZBUDOWA DROGI KRAJOWEJ NR 22 NA ODCINKU  
OD KM 112+164 DO KM 112+230 W MIEJSCOWOŚCI WOŁOGOSZCZ

OBJEKT:

PRZEPUST W MIEJSCOWOŚCI WOŁOGOSZCZ

STADIUM:

PB/PW

BRANŻA:

PZT

RYSUNEK:

PLAN ORIENTACYJNY

PROJEKTANT:

mgr inż. WERONIKA SŁODKOWICZ  
WKP/0282/PODM/10  
upr do projektowania bez ograniczeń w specjalności mostowej

SPRAWDZAJĄCY:

mgr inż. RAFAŁ KUŻMA  
WKP/0308/PODM/09  
upr do projektowania bez ograniczeń w specjalności mostowej

UMOWA NUMER:

1-1/230/2016 z

dnia 10.11.2016 r.

DATA:

2017

ROZM. RYS:

297x210

SKALA:

1:15 000

NR RYS.:

1

76