


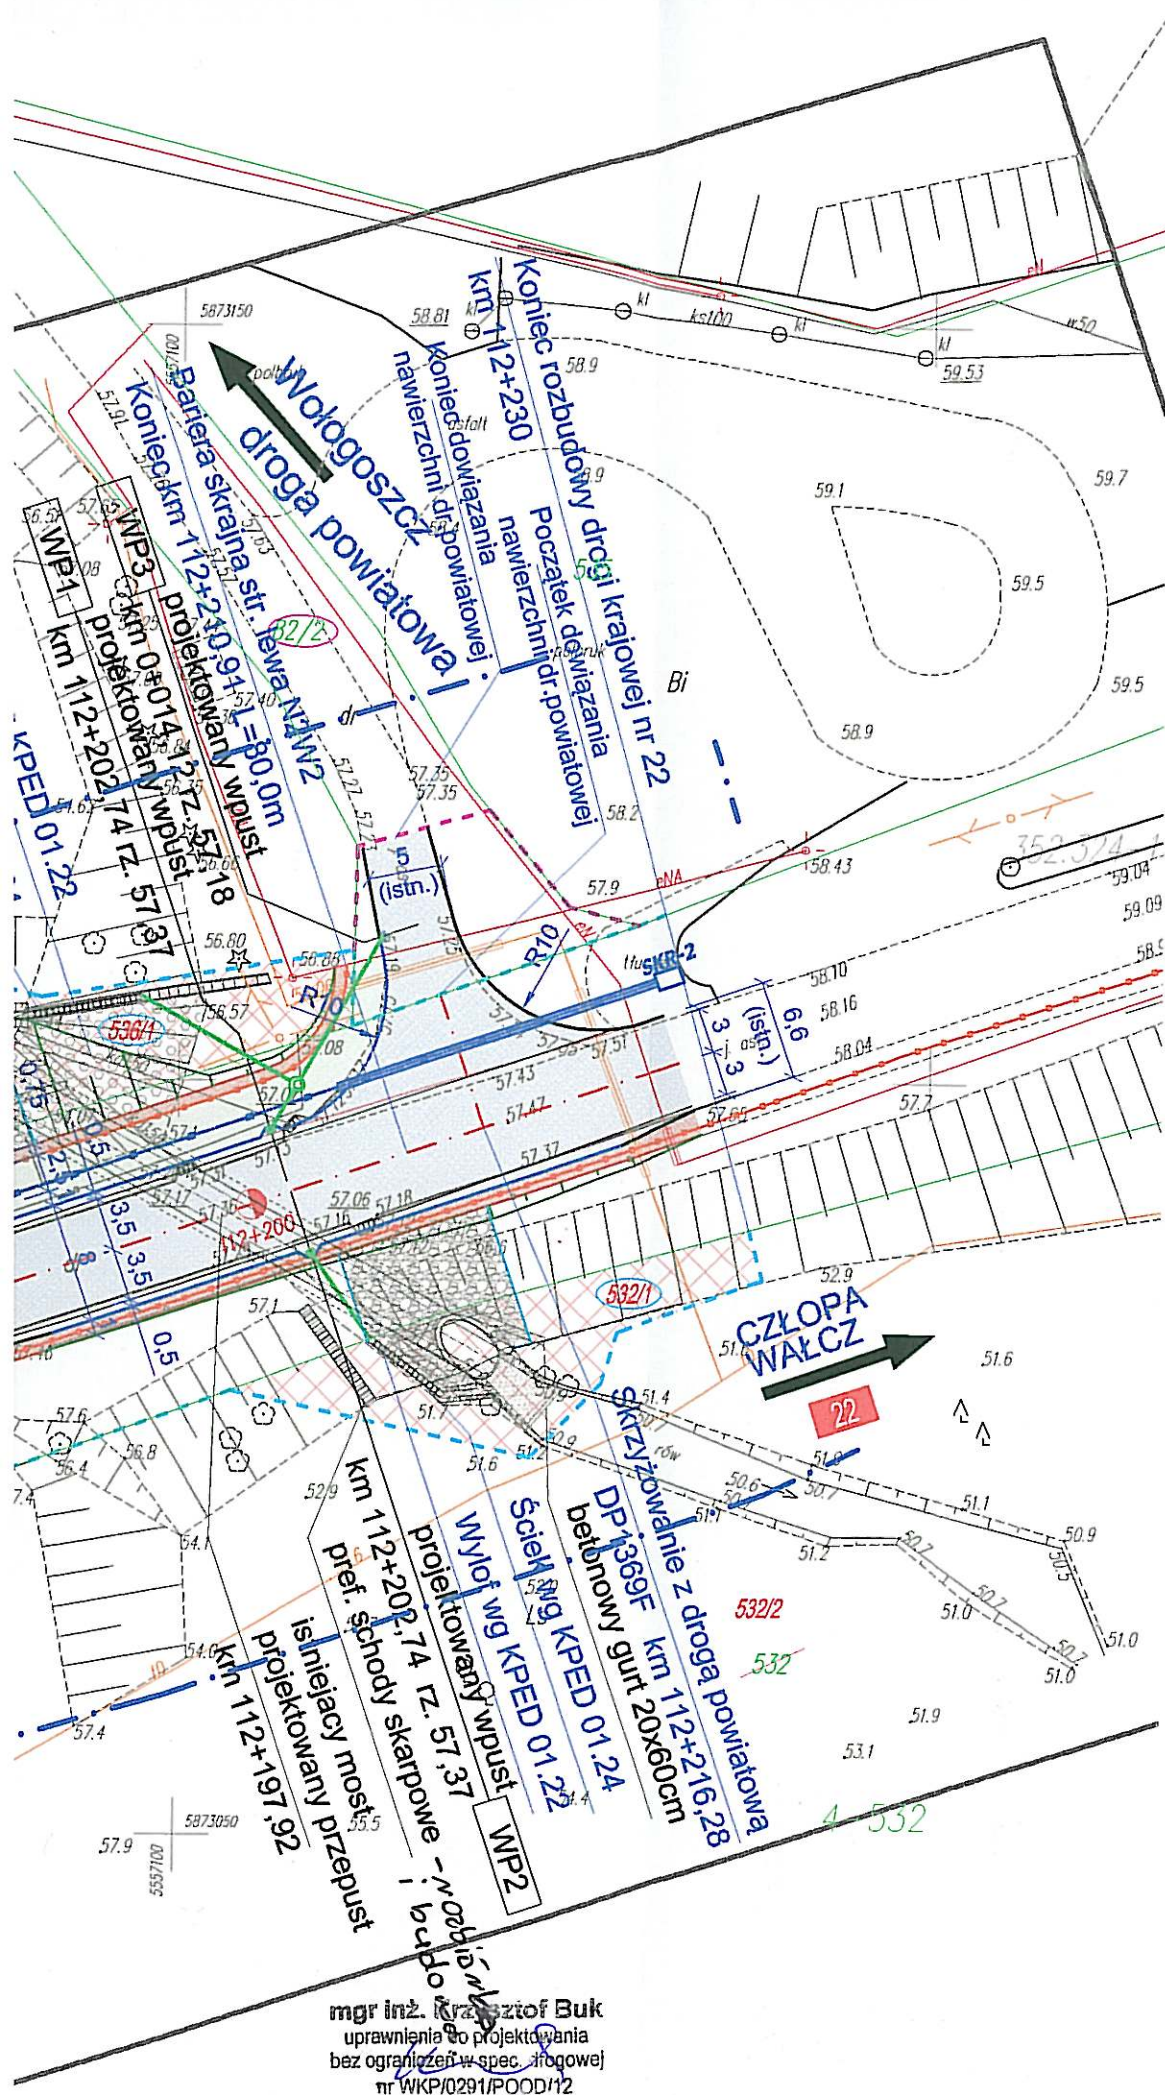

LEGENDA:

- Linia rozgraniczająca
 - Teren niezbędny do przebudowy dróg innej kategorii
 - granice działek ewidencyjnych
 - Numer działki dzielonej
 - Numer działki po podziale
 - Działka objęta inwestycją
 - Działka niezbędna do przebudowy dróg innej kategorii
 - projektowana jezdnia drogi o now. bitumicznej
 - projektowane pobocze gruntowe
 - projektowana zielen
 - projektowana oś drogi
 - krawęż jezdn
 - krawęż pobocza
 - krawężnik betonowy 20x30
 - krawężnik betonowy 20x30 obniżony [+2cm]
 - obrzeże betonowe 8x30
 - bariera ochronna
 - projektowana kanalizacja deszczowa ze studnią
 - istniejąca kanalizacja deszczowa do rozbioru
 - projektowany wpust kanalizacyjny
 - projektowany ściek skarpowy wg KPED 01.24
 - projektowany kanał technologiczny ze studnią
 - projektowana rura osłonowa na kanale technologicznym
 - projektowana rura osłonowa na kablu elektroenergetycznym
 - rura osłonowa na sieci telekomunikacyjnej
 - obszar przeznaczony do wycinki w gosp. Lasów Państwowych
 - Zakres oddziaływania obiektu
- Podstawa:
art. 43 Ustawy z dnia 21.03.1985r. o drogach publicznych
(t.j. Dz.U. z 2017r. poz. 2222) Użytkowanie obiektów budowlanych
w odległości min. 20 i 25m od zewn.krawędzi jezdni

Potwierdzam za zgodność z mapą przyjętą do
państwowego zasobu geodezyjnego i kartograficznego
pod nr P.0806.2016.1280

mgr inż. Krzysztof Buk
uprawnienia do projektowania
bez ograniczeń w spec. drogowej
nr WKP/0291/POOD/12

Lubuski Urząd Wojewódzki
w Gorzowie Wielkopolskim
ul. Jagiellończyka 8
66-400 Gorzów Wlkp.
(23)



STUDIO ARCHITEKTURY POZNAŃ
WERONIKA SŁODKOWICZ
UL.GRANICZNA 4/2; NIP 618 201 77 87
60-712 POZNAŃ, REGON 361171800

ZAMAWIAJĄCY:	GENERALNY DYREKTOR DRÓG KRAJOWYCH I AUTOSTRAD UL. WRONIA 53 00-874 WARSZAWA		
PRZEDSIĘWZIĘCIE:	ROZBUDOWA DROGI KRAJOWEJ NR 22 NA ODCINKU OD KM 112+164 DO KM 112+230 W MIEJSCOWOŚCI WOŁOGOSZCZ		
OBIEKT:	DROGA KRAJOWA NR 22 / PRZEPUST W m. WOŁOGOSZCZ		
STADIUM:	PB	BRANŻA:	PZT
RYSUNEK:	PROJEKT ZAGOSPODAROWANIA TERENU		
PROJEKTANT:	mgr inż. KRZYSZTOF BUK WKP/0291/POOD/12 upr do projektowania bez ograniczeń w specjalności drogowej		
SPRAWDZAJĄCY:	mgr inż. MARCIN BRZOSTOWSKI WKP/0229/POOD/06 upr do projektowania bez ograniczeń w specjalności drogowej		
PROJEKTANT:	mgr inż. WERONIKA SŁODKOWICZ WKP/0282/POOD/10 upr do projektowania bez ograniczeń w specjalności mostowej		
SPRAWDZAJĄCY:	mgr inż. RAFAŁ KUŻMA WKP/0308/POOD/09 upr do projektowania bez ograniczeń w specjalności mostowej		
PROJEKTANT:	mgr inż. PAWEŁ KWIATKOWSKI WKP/0153/POOD/13 upr do projektowania bez ograniczeń w specjalności instalacyjnej		
SPRAWDZAJĄCY:	mgr inż. ARTUR SZKOP WKP/01446/POOD/09 upr do projektowania bez ograniczeń w specjalności instalacyjnej		
UMOWA NUMER:	DATA:	ROZM.RYS:	SKALA:
I-1/230/2016 z dn. 10.11.2016r.	09/2017	297x600	1:500
NR RYS:	2		