
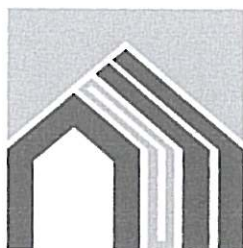


PLAN ORIENTACYJNY

Łódzki Urząd Wojewódzki
w Gorzowie Wielkopolskim
ul. Jagiellońska 8
66-400 Gorzów Wlkp.
(23)

SKALA 1:15000

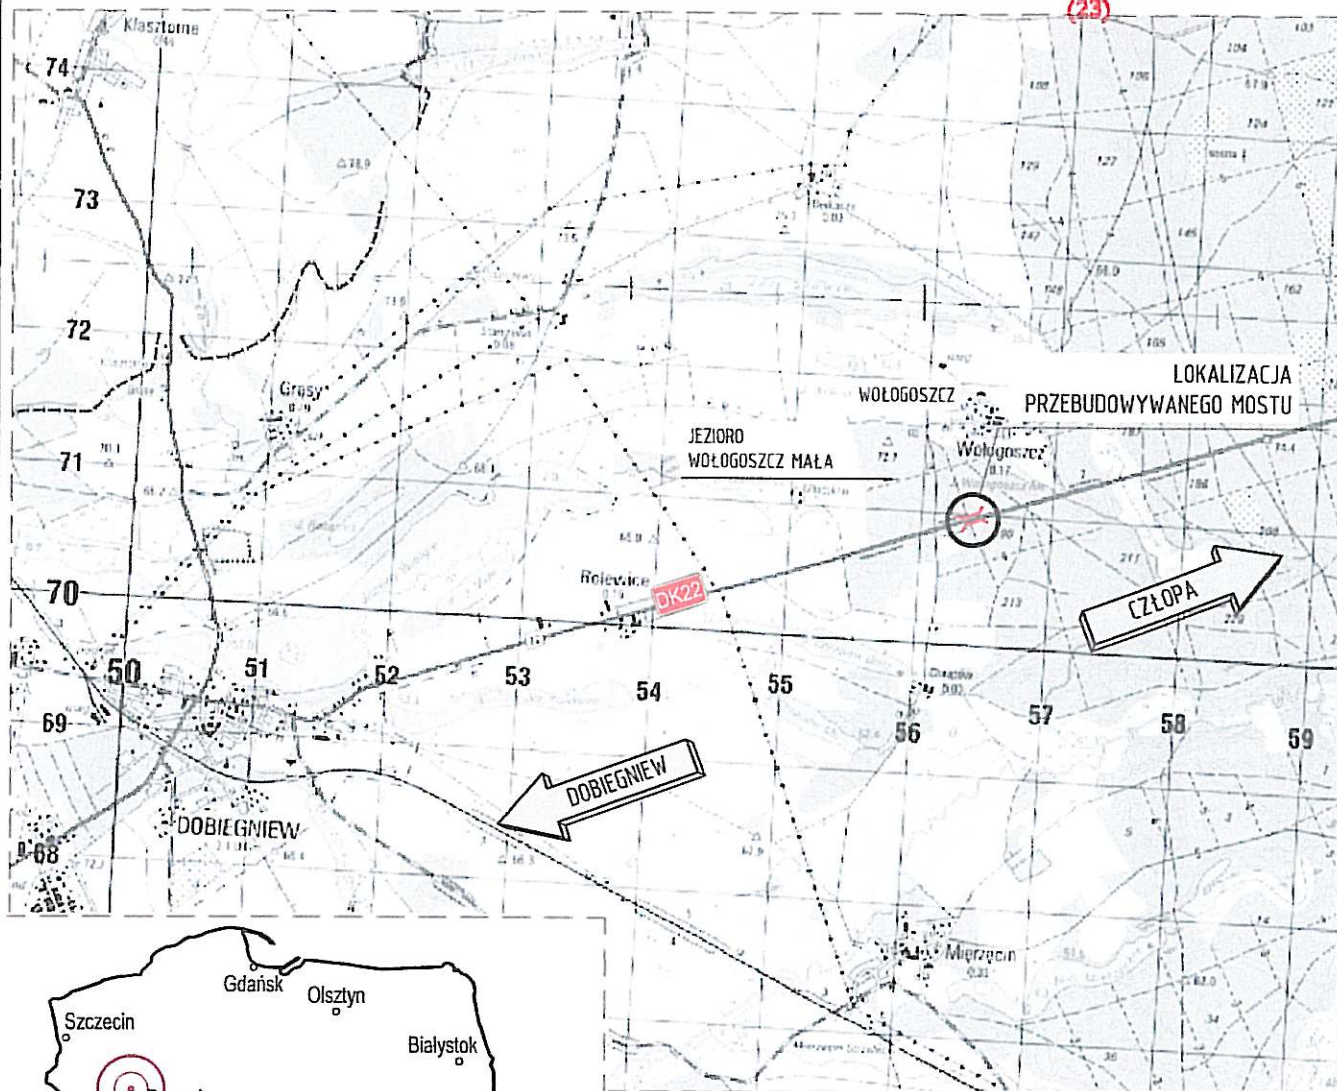

STUDIO ARCHITEKTURY POZNAŃ

www.s-architektury.pl

kontakt@s-architektury.pl

STUDIO ARCHITEKTURY POZNAŃ
WERONIKA SŁODKOWICZ

UL. GRANICZNA 4/2;
60-712 POZNAŃ

NP 618 201 77 87
REGON 361171000

ZAMAWIAJĄCY:

GENERALNY DYREKTOR
DRÓG KRAJOWYCH I AUTOSTRAD
UL. WRONIA 53
00-874 WARSZAWA

PRZEDSIĘWZIĘCIE:

ROZBUDOWA DROGI KRAJOWEJ NR 22 NA ODCINKU
OD KM 112 + 164 DO KM 112 + 230 W MIEJSCOWOŚCI WOŁOGOSZCZ

OBIEKT:

PRZEPUST W MIEJSCOWOŚCI WOŁOGOSZCZ

STADRUNE:

PB/PW

BRANŻA:

PZT

RYSEK:

PLAN ORIENTACYJNY

PROJEKTANT:

mgr inż. WERONIKA SŁODKOWICZ
WKP/0282/POOM/10
upr. do projektowania bez ograniczeń w specjalności mostowej

SPRAWDZAJĄCY:

mgr inż. RAFAŁ KUŻMA
WKP/0308/POOM/09
upr. do projektowania bez ograniczeń w specjalności mostowej

UMOWA NUMER:

DATA:

ROZMRY:

SKALA:

NR RYS.:

1-1/230/2016 z
dnia 10.11.2016 r.

2017

297x210

1:15 000

D.1

26