
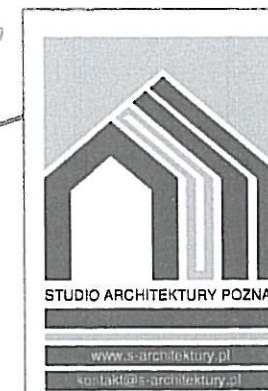


LEGENDA:

- Linia rozgraniczająca
- Teren niezbędny do przebudowy dróg innej kategorii
- granice działek ewidencyjnych
- Numer działki dzielonej
- Numer działki po podziale
- Działka objęta inwestycją
- Działka niezbędna do przebudowy dróg innej kategorii
- projektowana jezdnia drogi o naw. bitumicznej
- projektowane pobocze gruntowe
- projektowana zielen
- projektowana oś drogi
- krawężz jezdni
- krawężz pobocza
- krawężnik betonowy 20x30
- krawężnik betonowy 20x30 obniżony [+2cm]
- obrzeże betonowe 8x30
- bariera ochronna
- projektowana kanalizacja deszczowa ze studnią
- istniejąca kanalizacja deszczowa do rozbiórki
- projektowany wpust kanalizacyjny
- projektowany ściek skarpowy wg KPED 01.24
- projektowany kanał technologiczny ze studnią
- projektowana rura osłonowa na kanale technologicznym
- projektowana rura osłonowa na kablu elektroenergetycznym
- rura osłonowa na sieci telekomunikacyjnej

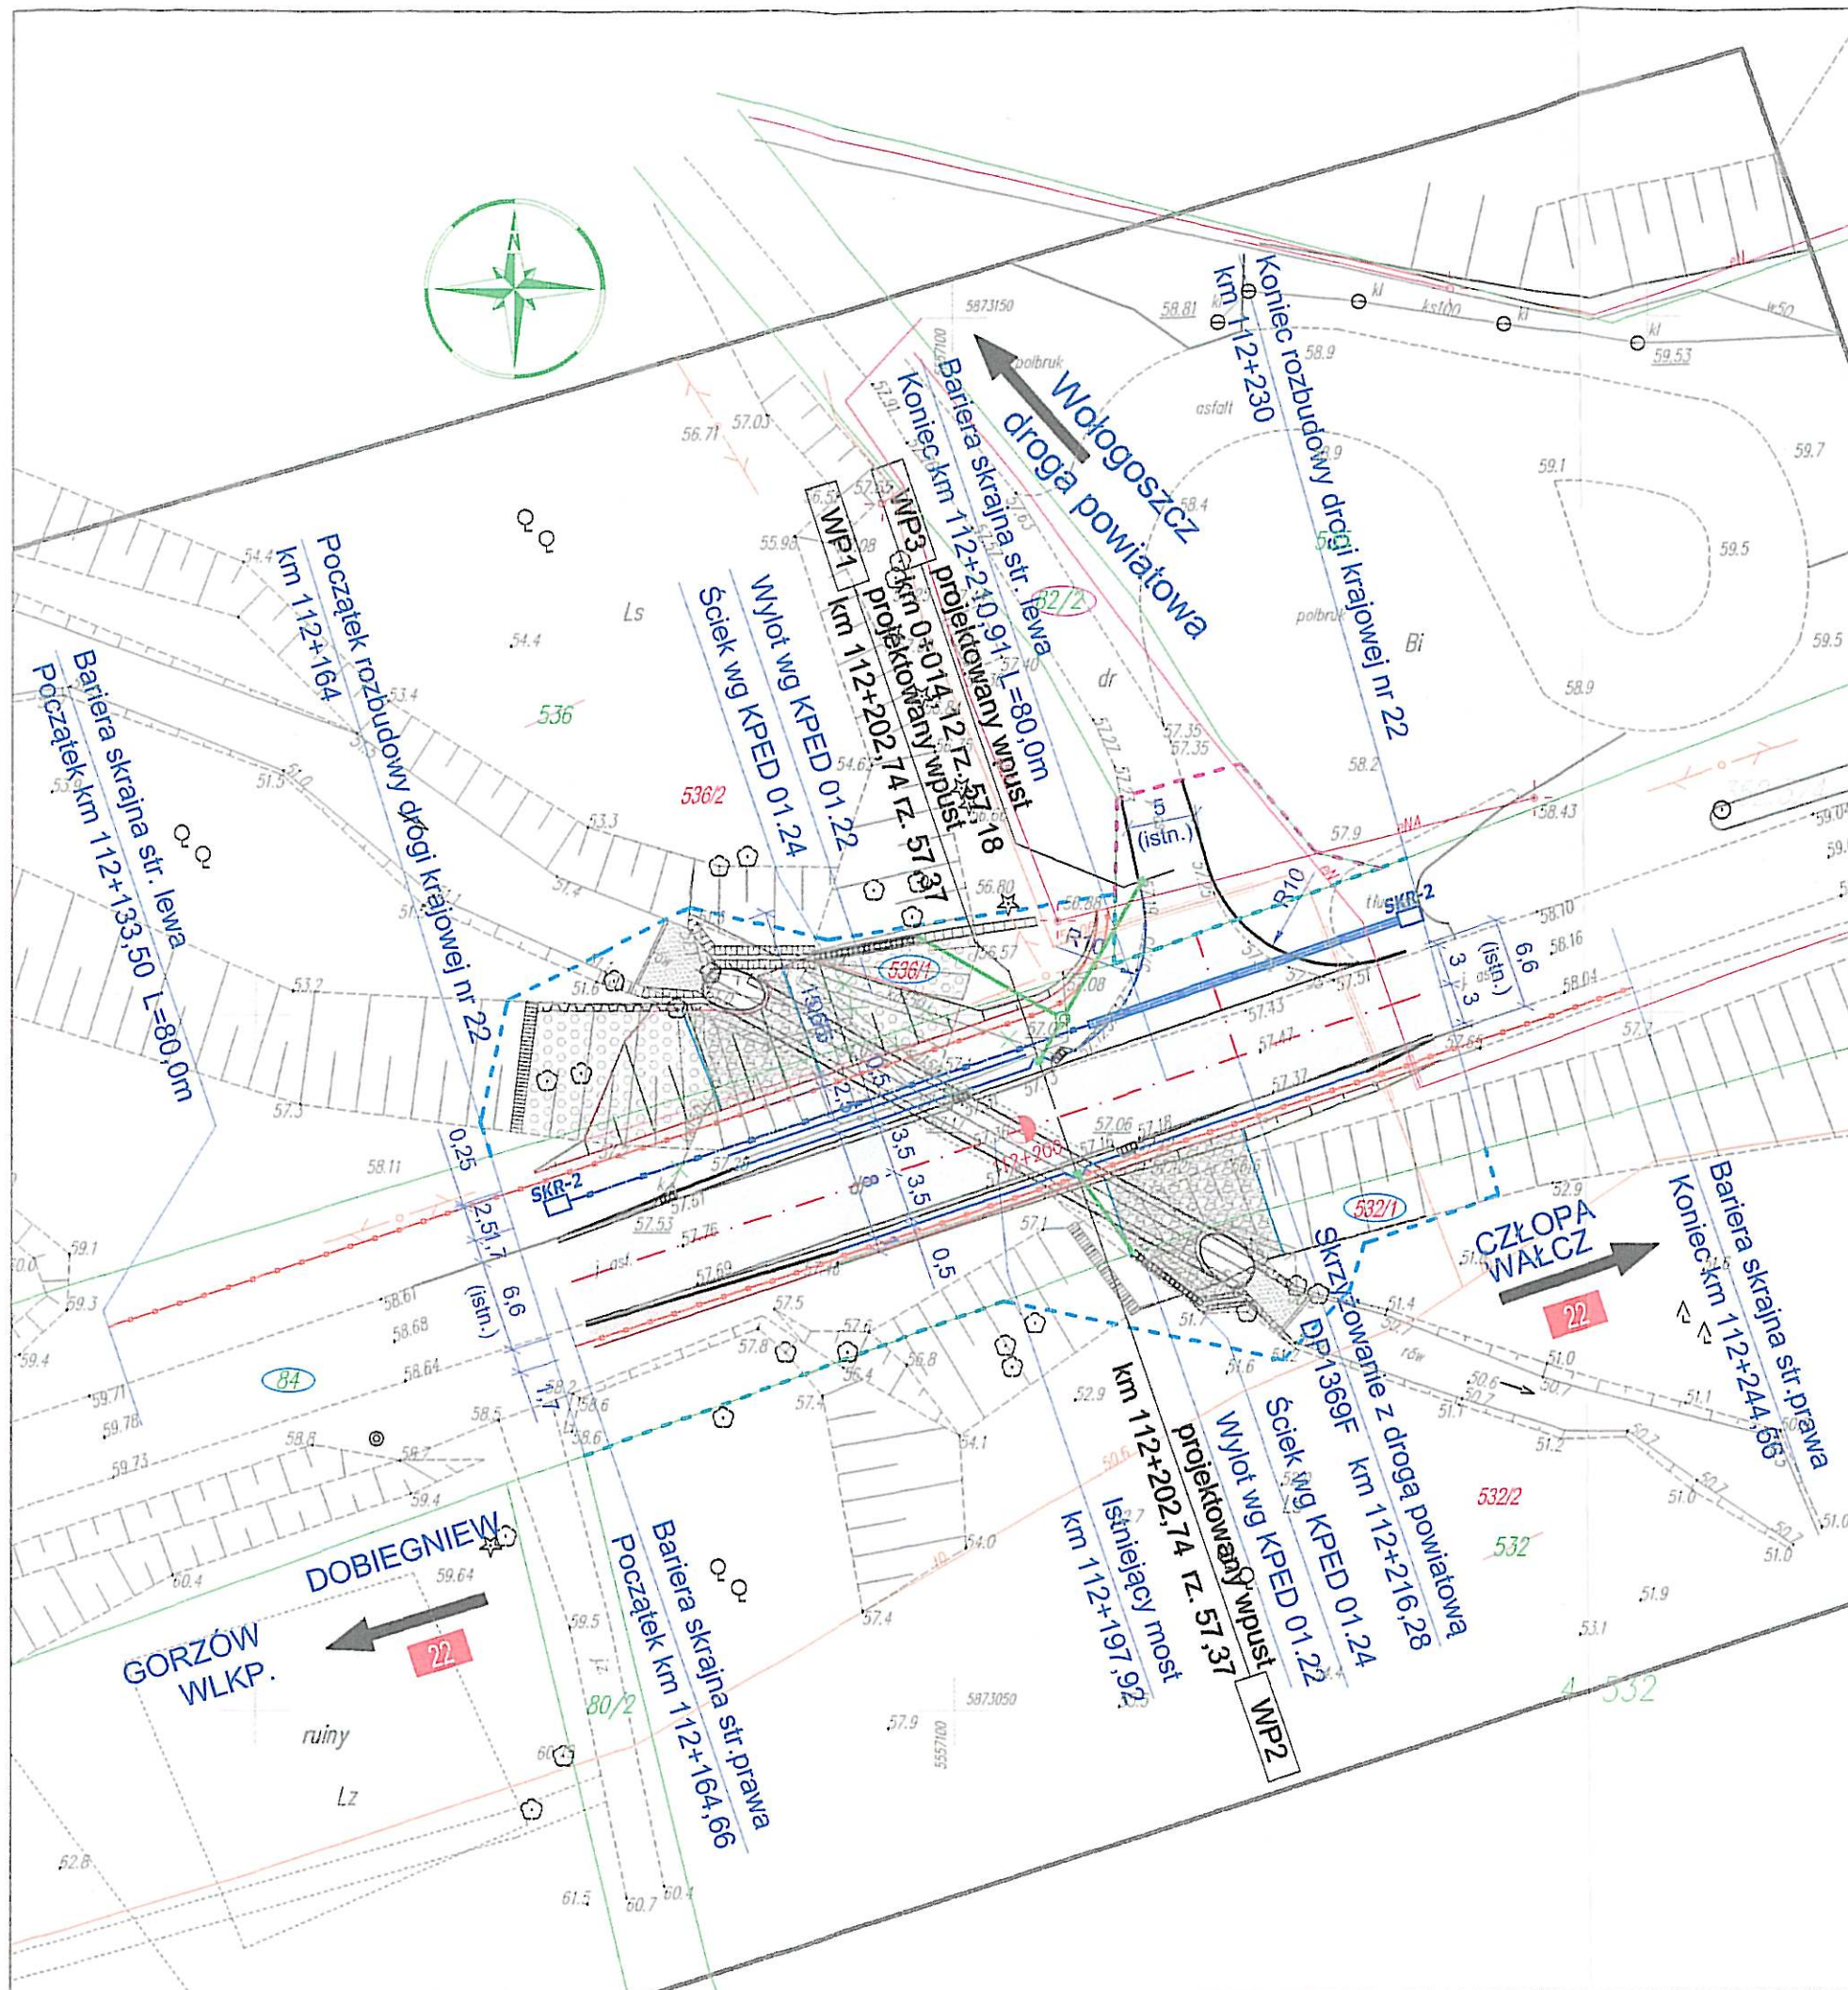

STUDIO ARCHITEKTURY POZNAŃ
UL. GRANICZNA 4/2; NIP 618 201 77 87
60-712 POZNAŃ REGON 361171800

ZAMAWIAJĄCY:		GENERALNY DYREKTOR DRÓG KRAJOWYCH I AUTOSTRAD UL. WRONIA 53 00-874 WARSZAWA	
PRZEDSIĘWZIĘCIE:		ROZBUDOWA DROGI KRAJOWEJ NR 22 POLEGAJĄCA NA PRZEBUDOWIE MOSTU DROGOWEGO W MIEJSCOWOŚCI WOŁOGOSZCZ	
OBIEKT:		DROGA KRAJOWA NR 22	
STADIUM:	PB	BRANŻA:	DROGOWA
RYSEK:		PLAN SYTUACYJNY	
PROJEKTANT:		mgr inż. KRZYSZTOF BUK WKP/0291/POOD/12 upr do projektowania bez ograniczeń w specjalności drogowej	
SPRAWDZAJĄCY:		mgr inż. MARCIN BRZOSTOWSKI WKP/0229/POOD/06 upr do projektowania bez ograniczeń w specjalności drogowej	
UMOWA NUMER:	1-1/230/2016 z dn. 10.11.2016r.	DATA:	09.2017
ROZM. RYS:	297x420	SKALA:	1:500
NR RYS.:	D.2		

PRZĘKRÓJ PODŁUŻNY DK22

Skala: Hor. 1:1000, Ver. 1:100

Poziom porównawczy = 54,00m

RZĘDNE PROJEKTOWANE	58,01 57,92	57,68 57,56	57,52 57,47	57,46 57,48	57,56 57,60	57,81
RZĘDNE ISTNIEJĄCE	58,01 57,82	57,61 57,47	57,42 57,34	57,33 57,37	57,46 57,49	57,81
RÓŻNICE WYSOKOŚCI	0,00 0,10	0,08 0,10	0,10 0,12	0,14 0,11	0,11 0,11	0,00
ELEMENTY NIWELETY	$i = -2,12\% \quad L = 8,38 \quad R = 2000 \quad L = 37,67$ $i = -2,55\% \quad L = 7,79$ $i = -2,01\% \quad L = 3,35$ $i = 2,30\% \quad L = 1,89$ $i = 3,28\% \quad L = 4,85$					
ELEMENTY TRASY W PLANIE	$L = 64,00$					
PIKIETAŻ	112165,92 112170,00	112180,00 112185,46	112190,00 112200,00	112204,30 112210,00	112220,00 112223,14	
KM i HM	112+200					

PRZĘKRÓJ PODŁUŻNY DP1369F

Skala: Hor. 1:1000, Ver. 1:100


Poziom porównawczy = 54,00m


RZĘDNE PROJEKTOWANE	57,53 57,38	57,29 57,23	57,24 57,25
RZĘDNE ISTNIEJĄCE	57,45 57,28	57,22 57,23	57,25
RÓŻNICE WYSOKOŚCI	0,08 0,09	0,07 0,01	0,00
ELEMENTY NIWELETY	$i = -2,00\% \quad L = 4,00$ $i = -3,00\% \quad L = 2,35$ $R = 300 \quad L = 9,89$ $i = 0,30\% \quad L = 3,76$		
ELEMENTY TRASY W PLANIE	$L = 20,00$		
PIKIETAŻ	8,99 10,00 16,24		
KM i HM			



STUDIO ARCHITEKTURY POZNAŃ
WERONIKA SŁODKOWICZ
UL. GRANICZNA 4/2; NIP 618 201 77 87
60-712 POZNAŃ REGON 361171800

ZAMAWIAJĄCY:	GENERALNY DYREKTOR DRÓG KRAJOWYCH I AUTOSTRAD UL. WRONIA 53 00-874 WARSZAWA		
PRZEDSIĘWZIĘCIE:	ROZBUDOWA DROGI KRAJOWEJ NR 22 NA ODCINKU OD KM 112+164 DO KM 112+230 W MIEJSCOWOŚCI WOŁOGOSZCZ		
OBIEKT:	DROGA KRAJOWA NR 22		
STADIUM:	PB	BRANŻA:	DROGOWA
RYSUNEK:	PRZĘKROJE PODŁUŻNE		
PROJEKTANT:	mgr inż. KRZYSZTOF BUK WKP/0291/POOD/12 upr do projektowania bez ograniczeń w specjalności drogowej		
SPRAWDZAJĄCY:	mgr inż. MARCIN BRZOSTOWSKI WKP/0229/POOD/06 upr do projektowania bez ograniczeń w specjalności drogowej		
UMOWA NUMER:	I-1/230/2016 z dn. 10.11.2016r.	DATA:	08/2017
ROZM. RYS:	297x420	SKALA:	1:100/1000
NR RYS.:	D.3		

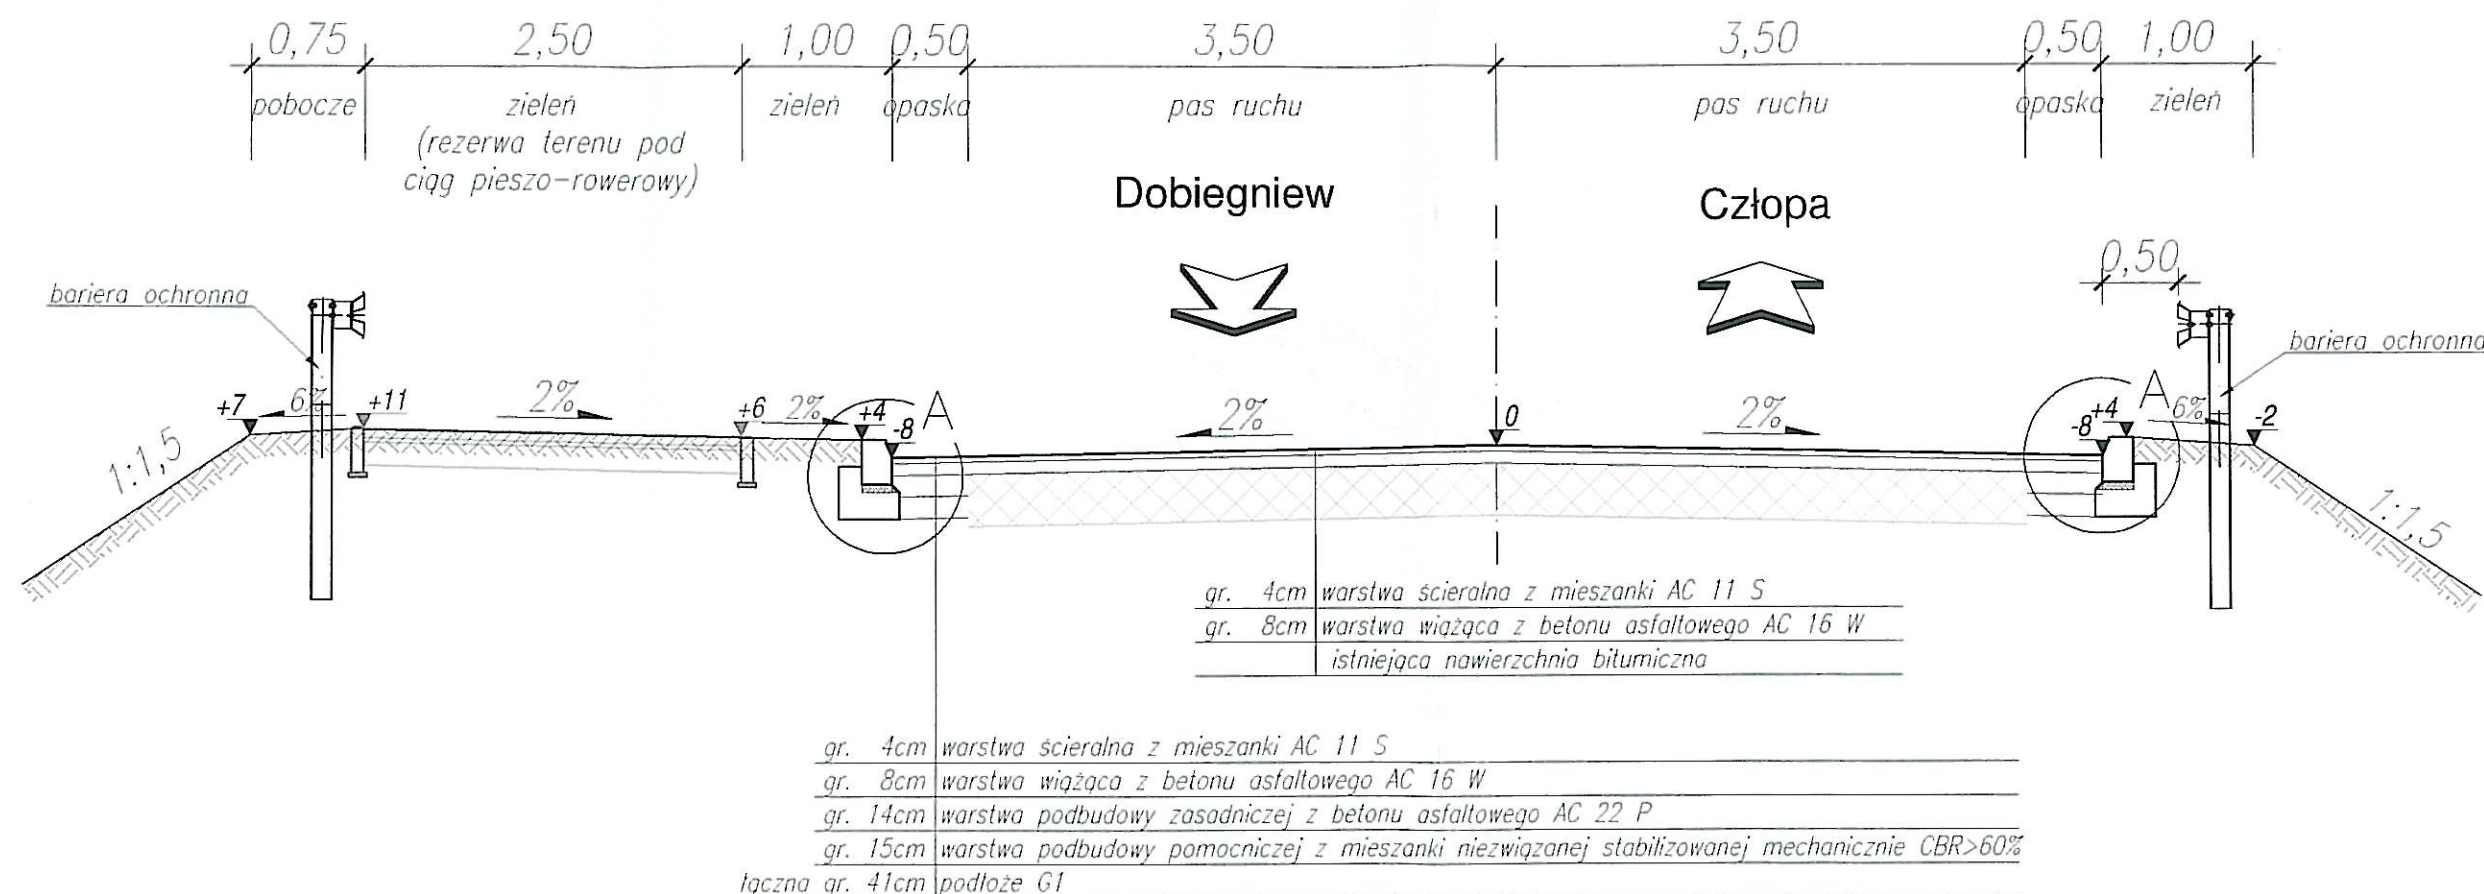

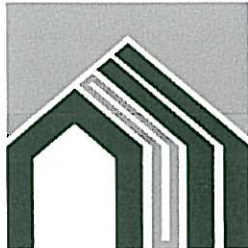 STUDIO ARCHITEKTURY POZNAŃ www.s-architektury.pl kontakt@s-architektury.pl	ZAMAWIAJĄCY:				
	GENERALNY DYREKTOR DRÓG KRAJOWYCH I AUTOSTRAD UL. WRONIA 53 00-874 WARSZAWA				
	PRZEDSIĘWZĘCIE: ROZBUDOWA DROGI KRAJOWEJ NR 22 NA ODCINKU OD KM 112+164 DO KM 112+230 W MIEJSCOWOŚCI WOŁOGOSZCZ				
	OBIEKT: DROGA KRAJOWA NR 22				
STADIUM:		PB		BRANŻA: DROGOWA	
RYSUNEK:		PRZEKRÓJ NORMALNY			
PROJEKTANT:		mgr inż. KRZYSZTOF BUK WKP/0291/POOD/12 upr do projektowania bez ograniczeń w specjalności drogowej			
SPRAWDZAJĄCY:		mgr inż. MARCIN BRZOSTOWSKI WKP/0229/POOD/06 upr do projektowania bez ograniczeń w specjalności drogowej			
UMOWA NUMER:		DATA:	ROZM. RYS:	SKALA:	NR RYS.:
1-1/230/2016 z dn. 10.11.2016r.		09.2017	297x420	1:50	D.4
STUDIO ARCHITEKTURY POZNAŃ WERONIKA SŁODKOWICZ UL. GRANICZNA 4/2, NIP 618 201 77 87 60-712 POZNAŃ REGON 361171800					