


PRZEKRÓJ PODŁUŻNY B-B

SKALA 1:100

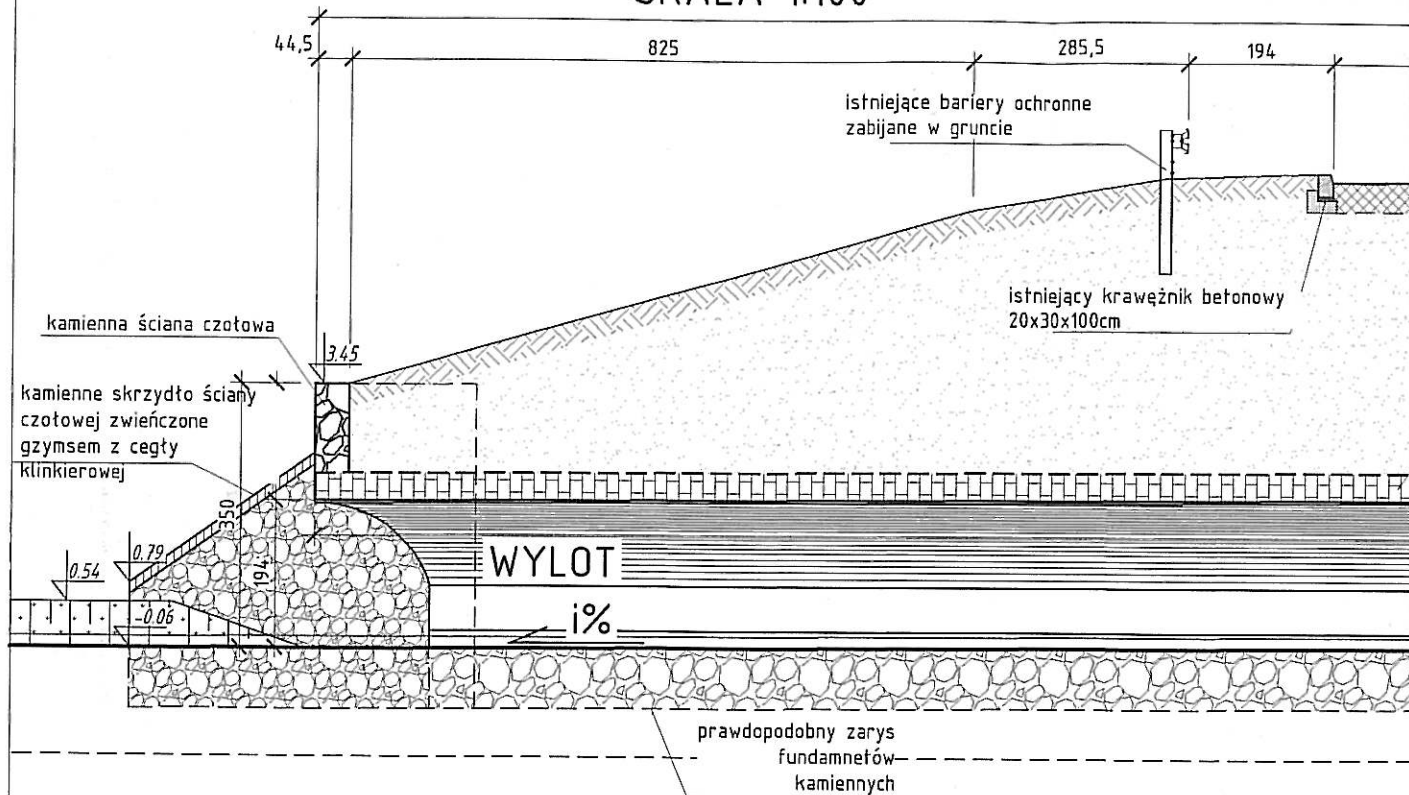

PRZEKRÓJ POPRZECZNY A-A

SKALA 1:50

