


RYSUNEK OGÓLNY STAN ISTNIEJĄCY

SKALA 1:50/100

Łubuski Urząd Wojewódzki
w Gorzowie Wielkopolskim
ul. Jagiellończyka 8
66-400 Gorzów Wlkp.
(23)


PRZEKRÓJ PODŁUŻNY B-B


SKALA 1:100

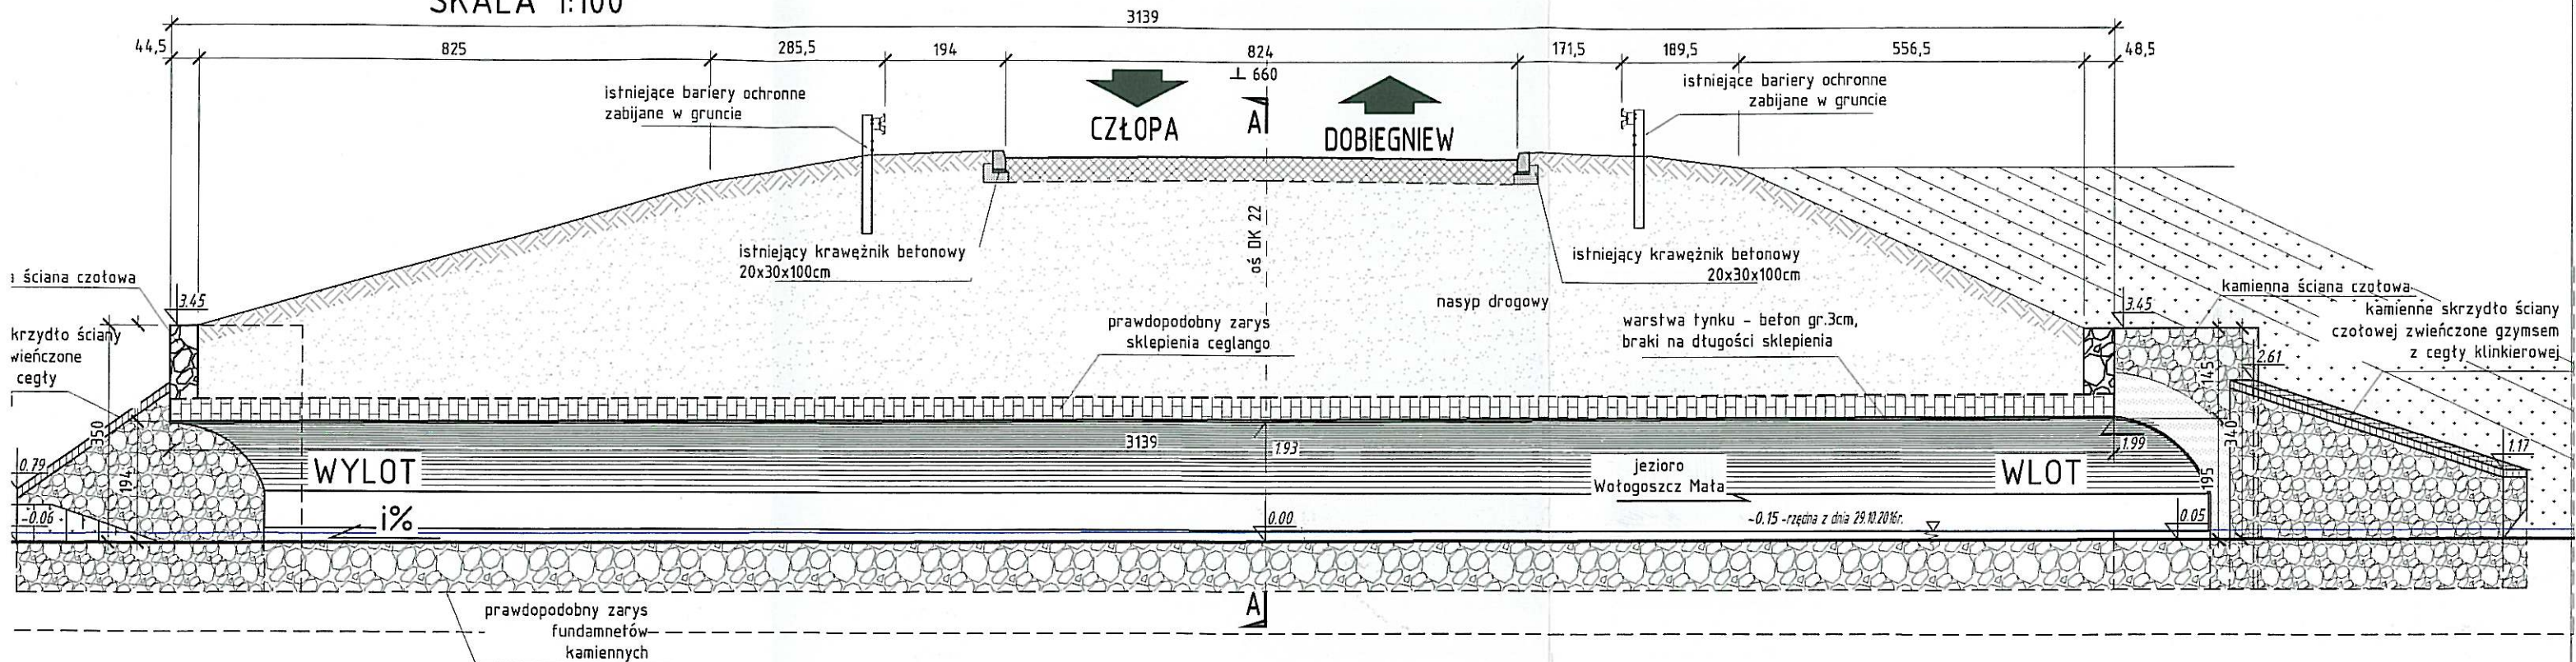

PRZEKRÓJ POPRZECZNY A-A

SKALA 1:50

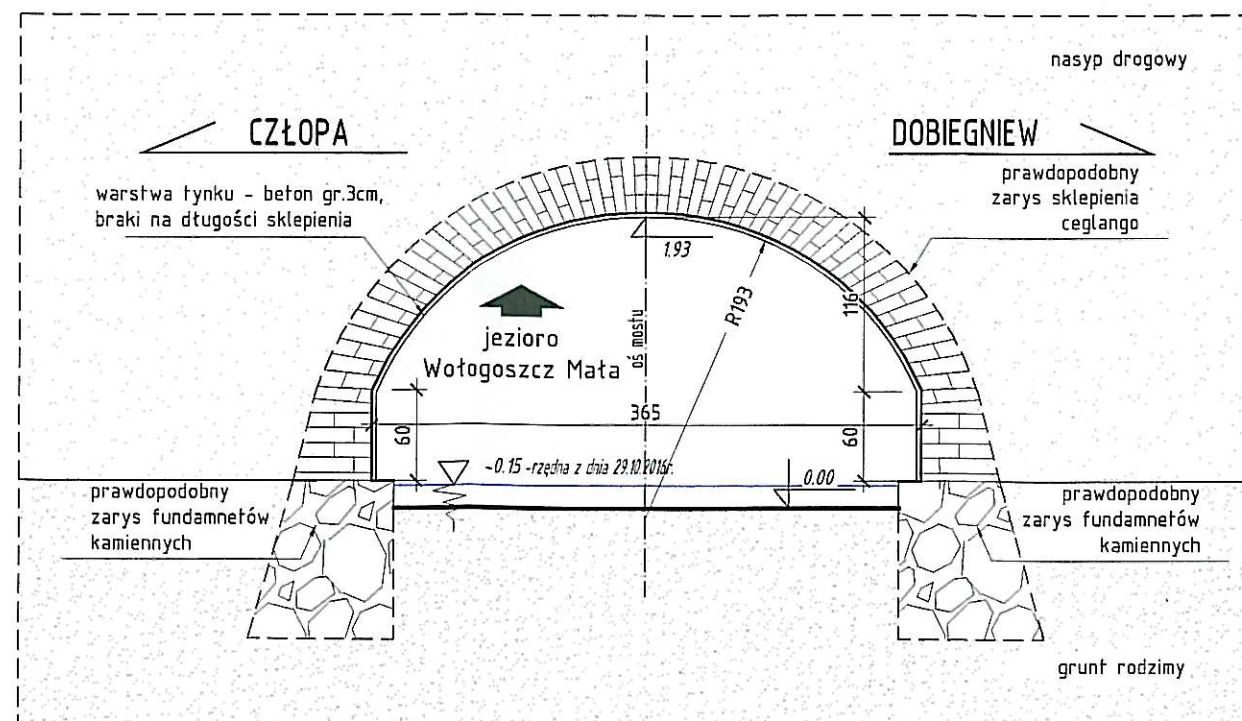

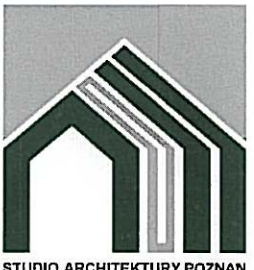 STUDIO ARCHITEKTURY POZNAŃ www.s-architektury.pl kontakt@s-architektury.pl	ZAMAWIAJĄCY:			GENERALNY DYREKTOR DRÓG KRAJOWYCH I AUTOSTRAD	
				UL. WRONIA 53	
				00-874 Warszawa	
	PRZEDSIĘWZIĘCIE:			ROZBUDOWA DROGI KRAJOWEJ NR 22 NA ODCINKU	
				OD KM 112+164 DO KM 112+230 W MIEJSCOWOŚCI WOŁOGOSZCZ	
	OBIEKT:			PRZEPUST W MIEJSCOWOŚCI WOŁOGOSZCZ	
STADIUM: PW BRANŻA: OBIEKTY INŻYNIERSKIE RYSUNEK: RYSUNEK OGÓLNY STAN ISTNIEJĄCY PROJEKTANT: mgr inż. WERONIKA SŁODKOWICZ WKP/0282/POOM/10 upr do projektowania bez ograniczeń w specjalności mostowej SPRAWDZAJĄCY: mgr inż. RAFAŁ KUŻMA WKP/0308/POOM/09 upr do projektowania bez ograniczeń w specjalności mostowej UNOWA NUMER: I-1/230/2016 z dnia 10.11.2016 r. DATA: 2017 ROZM. RYS: 297x460 SKALA: 1:50/100 NR RYS.: M.1					