PRZEKRÓJ PODŁUŻNY B-B
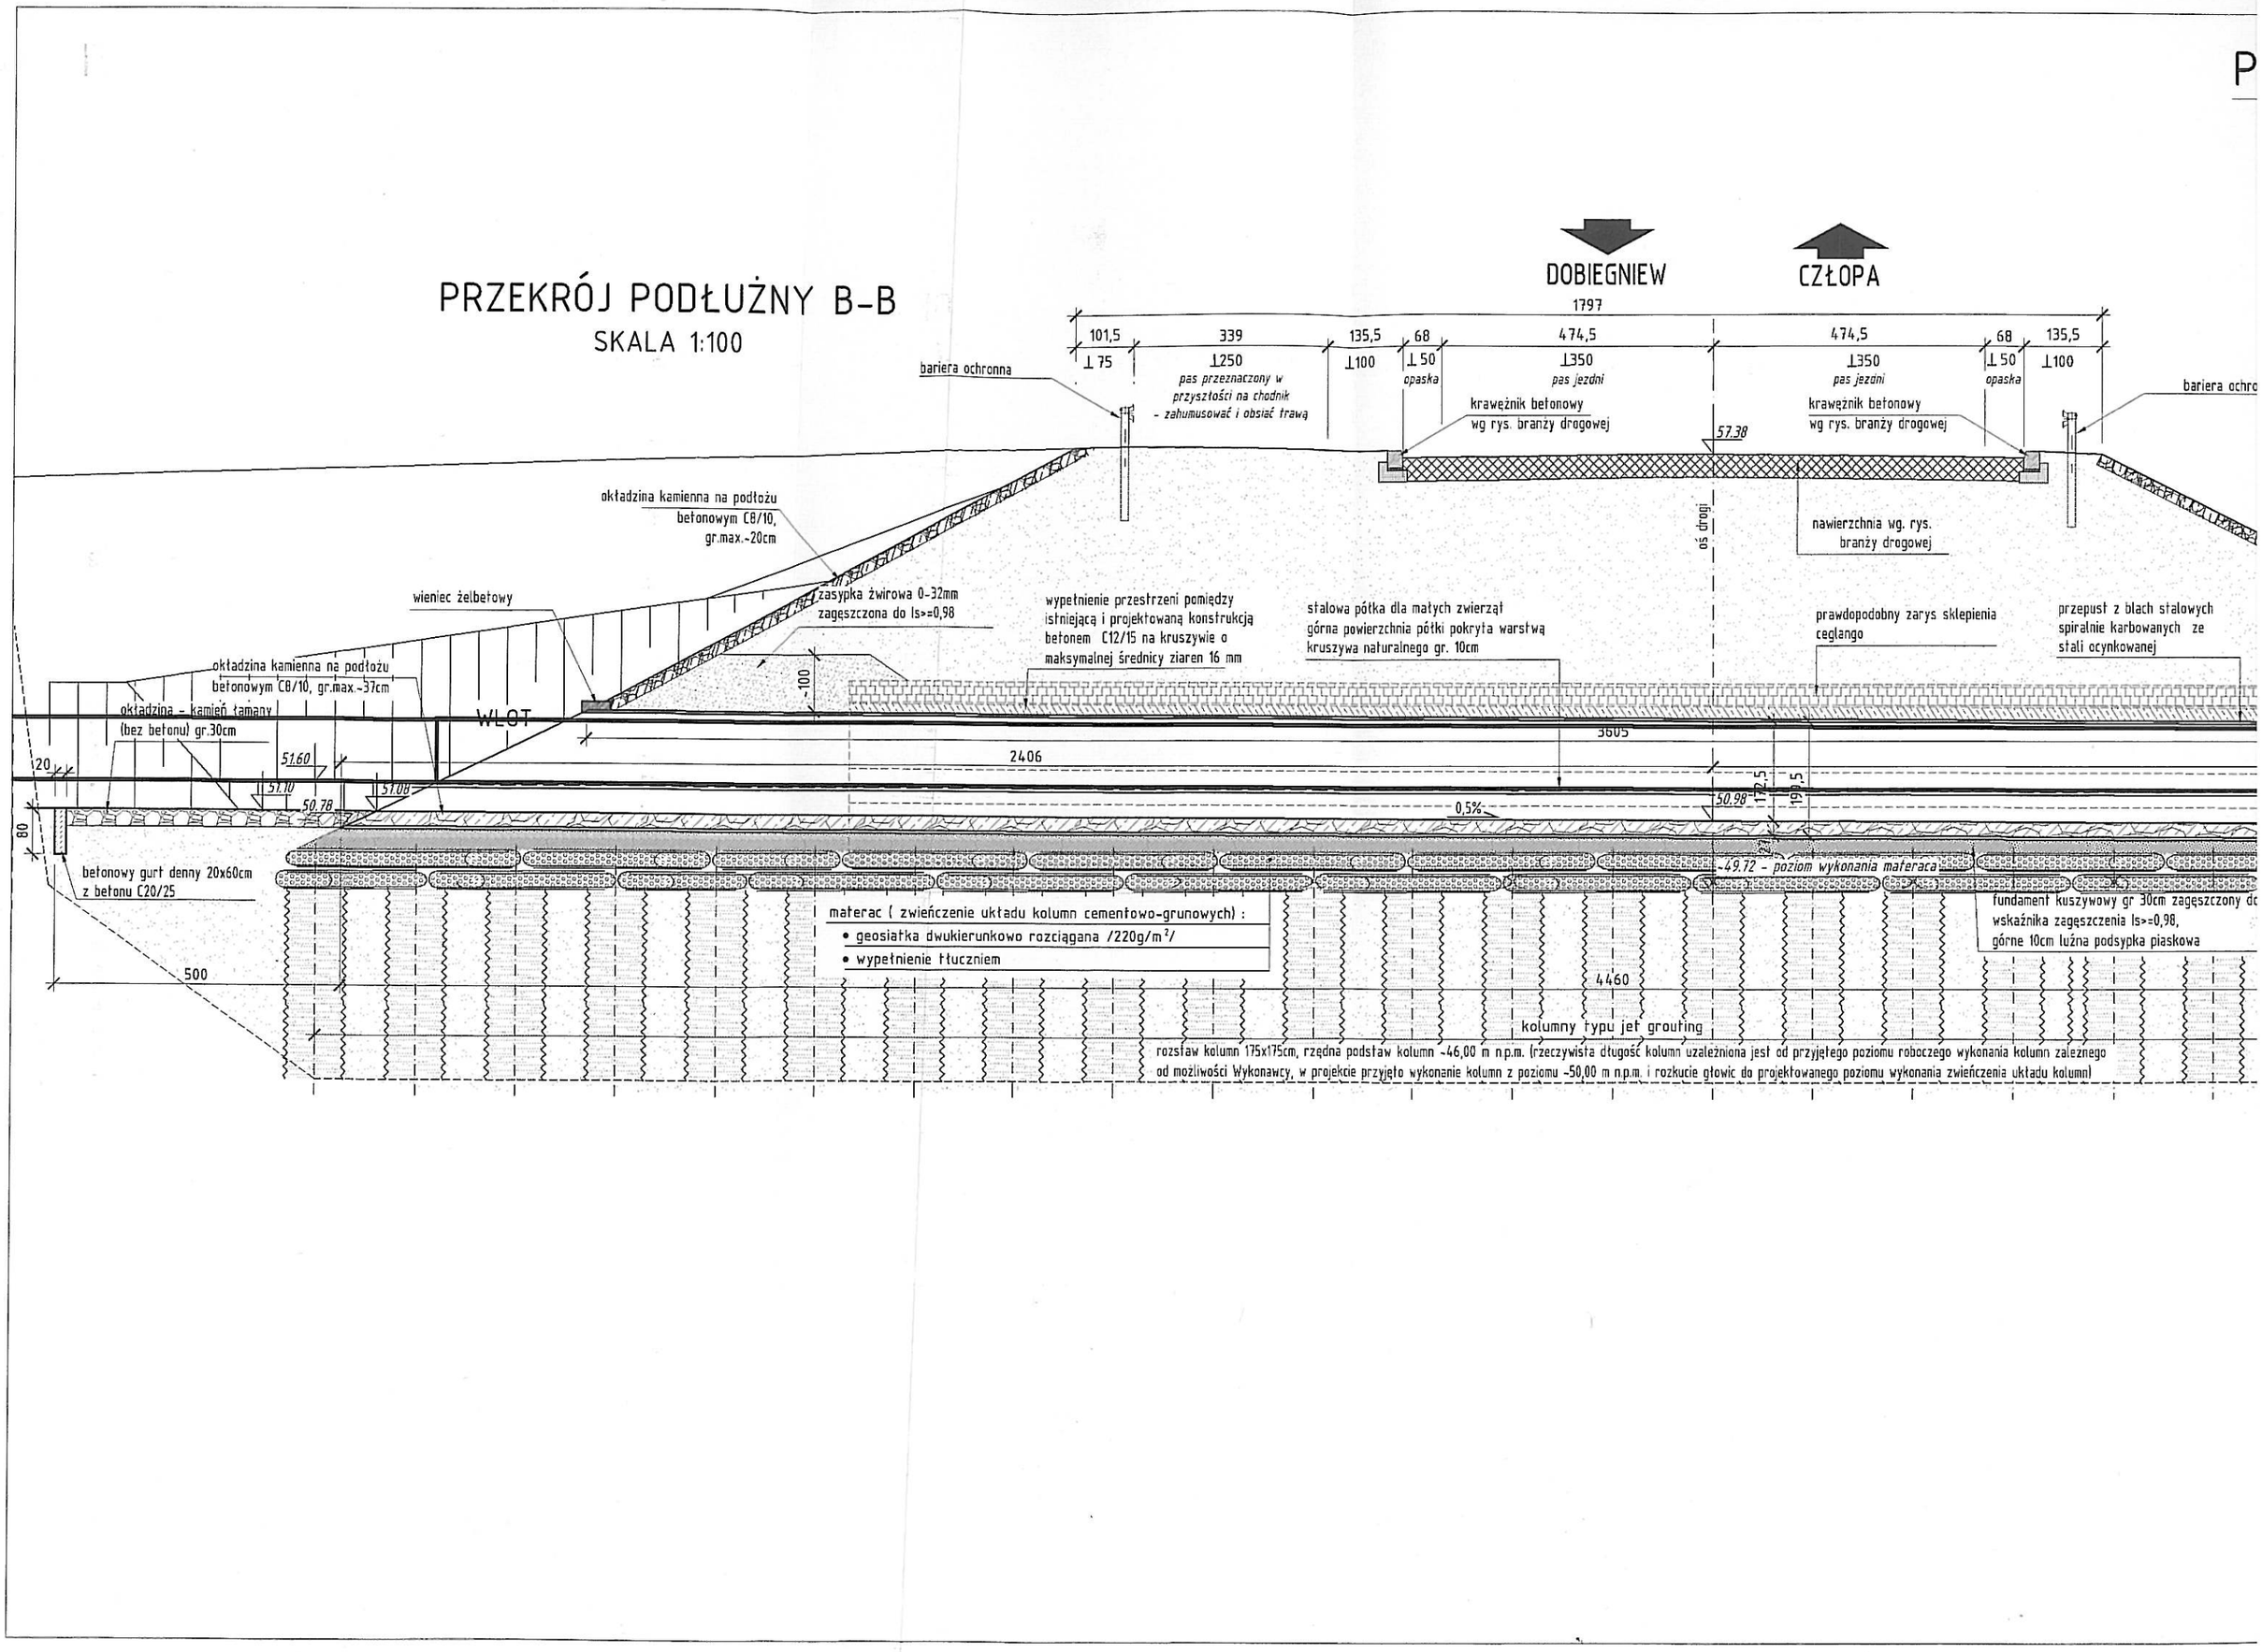
SKALA 1:100