


# PRZEKRÓJ PODŁUŻNY STAN PROJEKTOWANY

## SKALA 1:100

Główny Urząd Wojewódzki  
w Gorzowie Wielkopolskim  
ul. Jagiellończyka 8  
66-400 Gorzów Wlkp.  
(23)

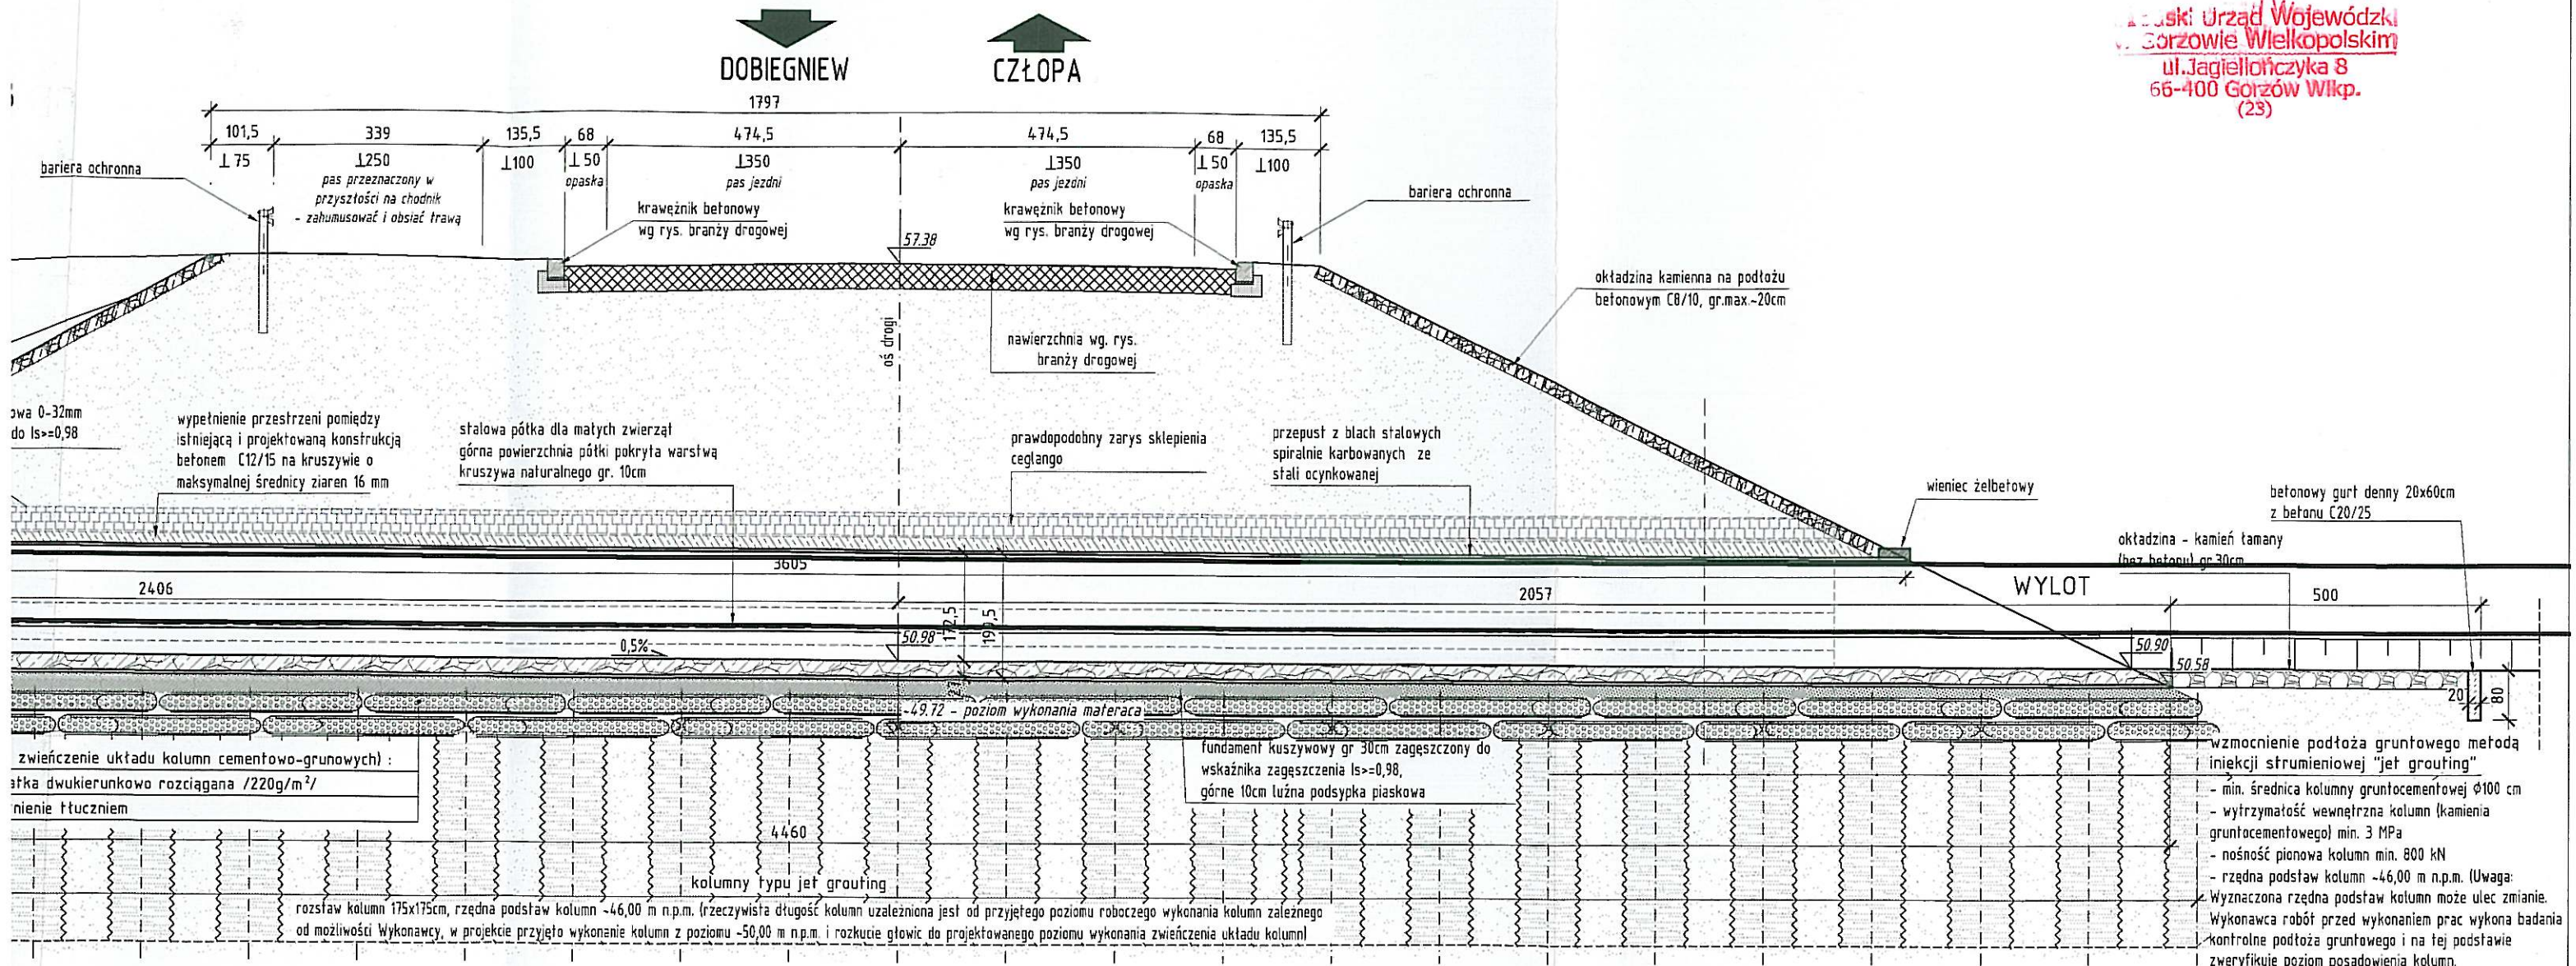

STUDIO ARCHITEKTURY POZNAŃ  
WERONIKA SŁODKOWICZ

UL. GRANICZNA 4/2: 60-712 POZNAŃ  
NIP 618 201 77 87  
REGON 361171800

|   |  |   |            |
|---|--|---|------------|
| ZAMAWIAJĄCY:                                                                                       |  |   |            |
| GENERALNY DYREKTOR DRÓG KRAJOWYCH I AUTOSTRAD<br>UL. WRONIA 53<br>00-874 Warszawa                  |  |   |            |
| PRZEDSIĘWZIĘCIE:                                                                                   |  |   |            |
| ROZBUDOWA DROGI KRAJOWEJ NR 22 NA ODCINKU<br>OD KM 112+164 DO KM 112+230 W MIEJSCOWOŚCI WOŁOGOSZCZ |  |   |            |
| OBIEKT:                                                                                            |  |   |            |
| PRZEPUST W MIEJSCOWOŚCI WOŁOGOSZCZ                                                                 |  |   |            |
| STADIUM:                                                                                           |  | BRANŻA:   |            |
| PW                                                                                                 |  | OBIEKTY INŻYNIERSKIE                                                                                             |            |
| RYSUNEK:                                                                                           |  |   |            |
| PRZEKRÓJ PODŁUŻNY – STAN PROJEKTOWANY                                                              |  |   |            |
| PROJEKTANT:                                                                                        |  | mgr Inż. WERONIKA SŁODKOWICZ<br>WKP/0282/POOM/10<br>upr do projektowania bez ograniczeń w spec[alności mostowej] |            |
| SPRAWDZAJĄCY:                                                                                      |  | mgr Inż. RAFAŁ KUŹMA<br>WKP/0308/POOM/09<br>upr do projektowania bez ograniczeń w spec[alności mostowej]         |            |
| UMOWA NUMER:                                                                                       |  | DATA:   | ROZM. RYS: |
| I-1/230/2016 z<br>dnia 10.11.2016 r.                                                               |  | 2017   | 297x600    |
|   |  | SKALA:   | NR RYS.:   |
|   |  | 1:100   | M.4        |