


SCHEMAT WYLOTU ROWU


Labuski Urząd Wodny
w Gorzowie Wielkopolskim
ul. Jagiellończyka 8
66-400 Gorzów Wlkp.
(23)


skala 1:50

PRZEKRÓJ PODŁUŻNY ROWU

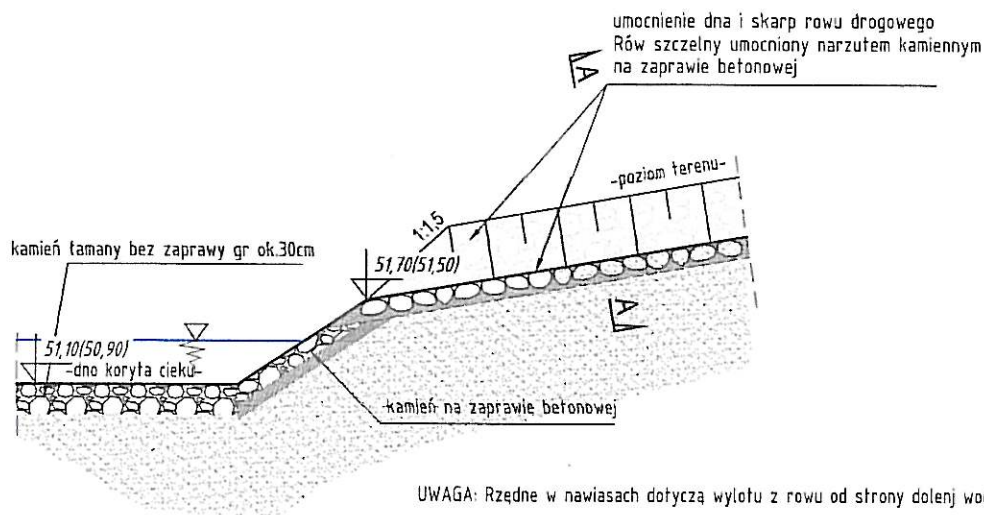

PRZEKRÓJ POPRZECZNY ROWU A-A

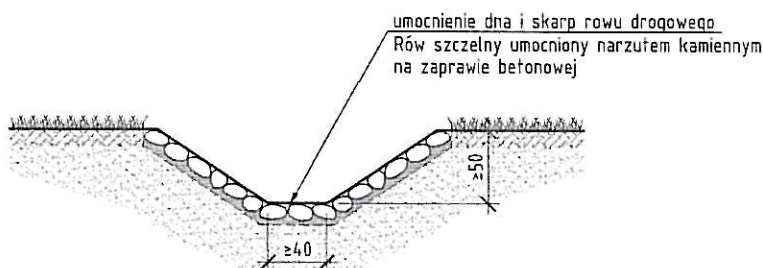

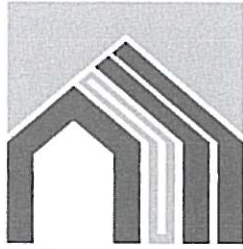 STUDIO ARCHITEKTURY POZNAŃ www.s-architektury.pl kontakt@s-architektury.pl	ZAMAWIAJĄCY:		GENERALNY DYREKTOR DRÓG KRAJOWYCH I AUTOSTRAD UL. WRONIA 53 00-874 Warszawa						
	PRZEDSIĘWZĘCIE:		ROZBUDOWA DROGI KRAJOWEJ NR 22 NA ODCINKU OD KM 112+164 DO KM 112+230 W MIEJSCOWOŚCI WOŁOGOSZCZ						
	OBIEKT:		PRZEPUST W MIEJSCOWOŚCI WOŁOGOSZCZ						
	STADIUM:	PB	BRANŻA:	OBIEKTY INŻYNIERSKIE					
RYSUNEK:	SCHEMAT WYLOTU ROWU								
PROJEKTANT:	mgr inż. WERONIKA SŁODKOWICZ WKP/0282/PODM/10 upr do projektowania bez ograniczeń w specjalności mostowej								
SPRAWDZAJĄCY:	mgr inż. RAFAŁ KUŻMA WKP/0308/PODM/09 upr do projektowania bez ograniczeń w specjalności mostowej								
UMOWA NUMER:	1-1/230/2016 z dnia 10.11.2016 r.	DATA:	2017	ROZM. RYS:	210x297	SKALA:	1:50	NR RYS.:	M.5