


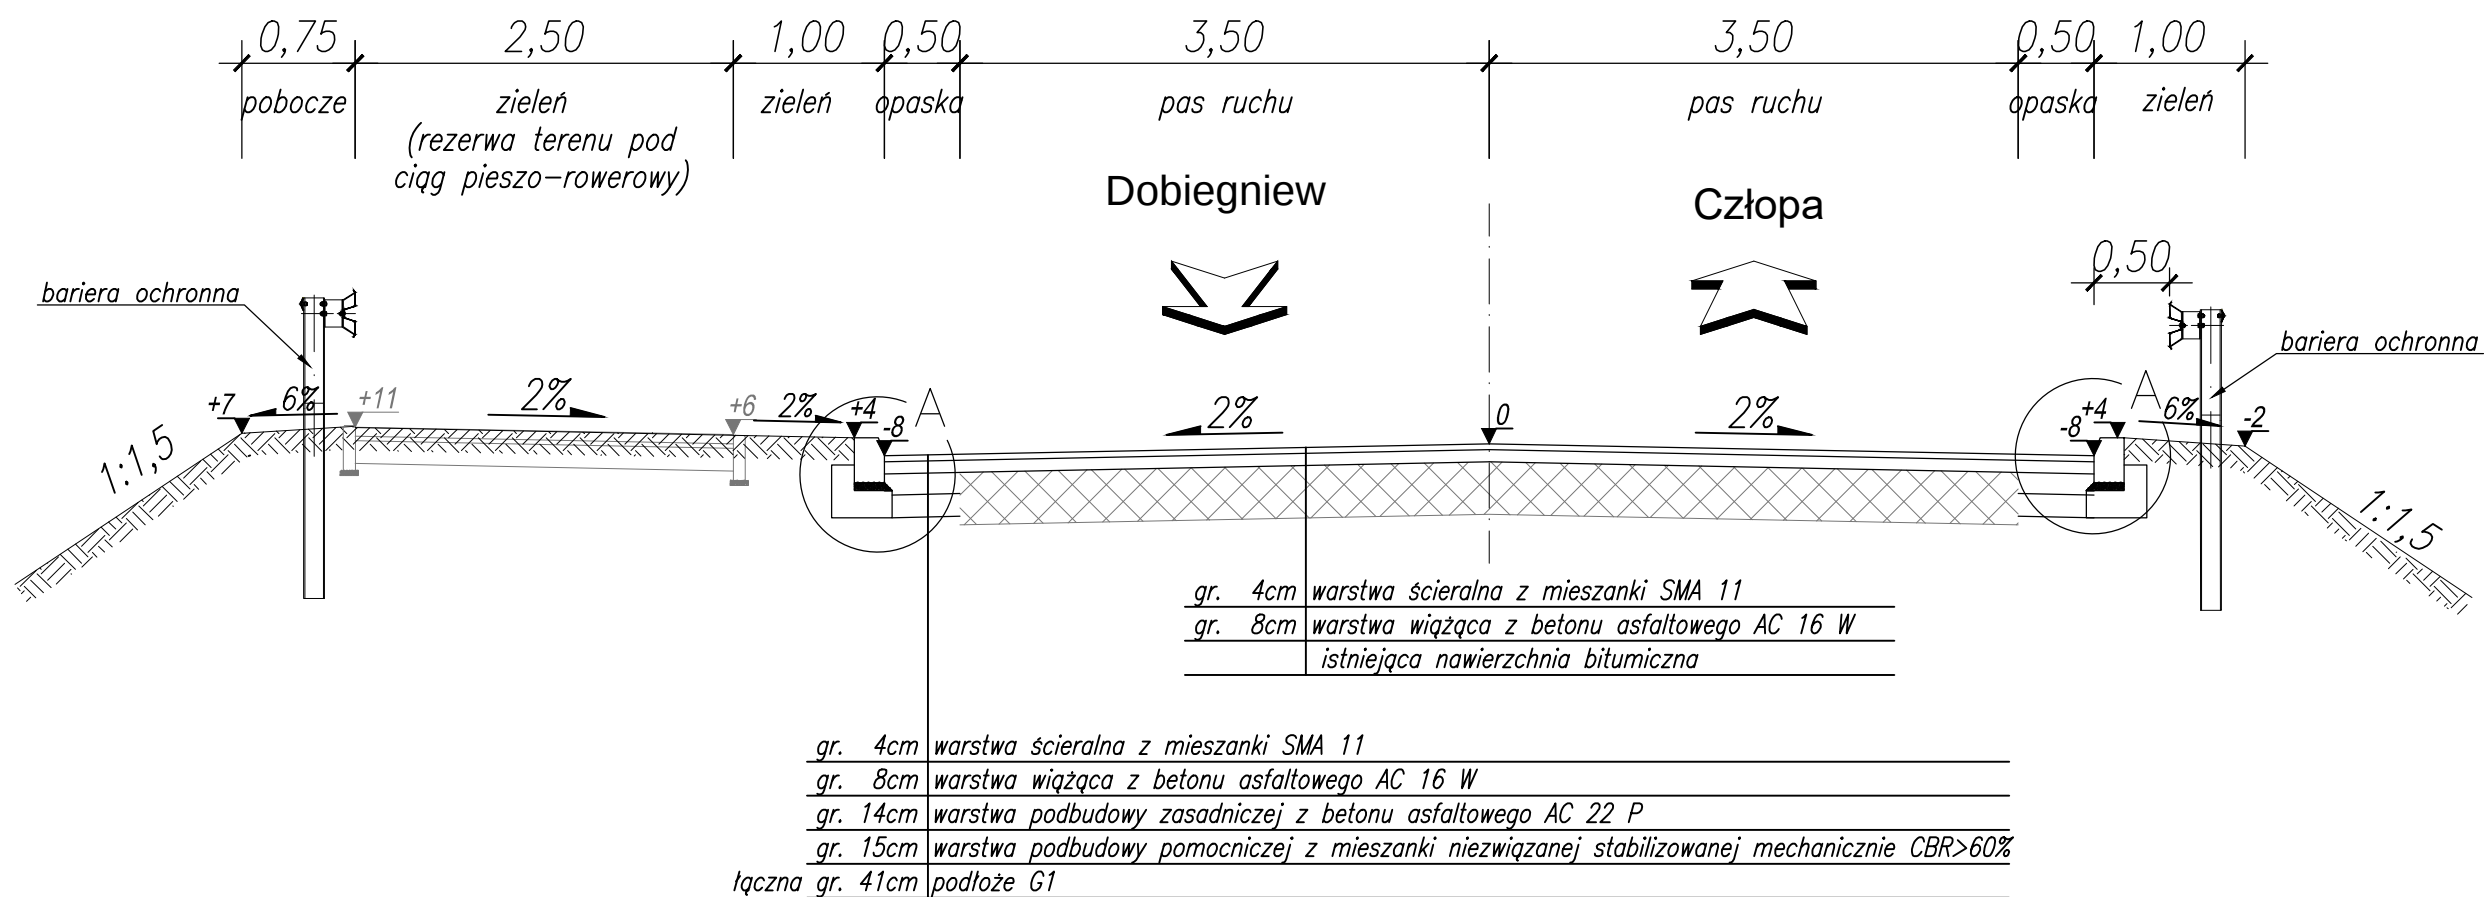

WYKONAWCA:  MOSTOWNIA A MOSTOWNIA Weronika Stodkiewicz ul. Słoneczna 16, 62-035 Radzów tel. +48 603 693 926		ZAMAWIAJĄCY: GENERALNY DYREKTOR DRÓG KRAJOWYCH I AUTOSTRAD UL. WRONIA 53, 00-874 Warszawa ODDZIAŁ W ZIELONEJ GÓRZE UL. BOHATERÓW WESTERPLATTE 31, 65-950 ZIELONA GÓRA	
INWESTYCJA: ROZBUDOWA DRÓGI KRAJOWEJ NR 22 NA ODCINKU OD KM 112+164 DO KM 112+230 W MIEJSCOWOŚCI WOŁOGOSZCZ		UMOWA: I-1/230/2016 z dnia 10.11.2016 r.	
OBIEKT: DROGA KRAJOWA NR 22		STADIUM: PW BRANŻA: DROGOWA	
RYSUNEK: PRZEKRÓJ NORMALNY		PROJEKTANT: mgr inż. KRZYSZTOF BUK WKP/0291/POOD/12 upr. do projektowania bez ograniczeń w specjalności drogowej	
SPRAWDZAJĄCY: mgr inż. MARCIN BRZOSTOWSKI WKP/0229/POOD/06 upr. do projektowania bez ograniczeń w specjalności drogowej		DATA: 01.2018	
ROZM. RYS.: 297x420		SKALA RYS.: 1:50	
NR RYS.: D.4			